


Wichtige Hinweise zur Koordinaten- und Höhengrundlage
 - Die angegebenen Koordinaten beziehen sich auf das Lagebezugssystem ETRS89/UTM (LST489 / UTM-Zone 32N).
 Auf Grund der UTM-Abbildung sind aus ETRS89/UTM-Koordinaten ermittelte Strecken (S) vor der Übertragung in die Wirklichkeit mit dem für Levetukusen gültigen Maßstabsfaktor mit $EV=0,99982$ zu korrigieren. Beispiel: $S(\text{Wirklich}) = S(\text{UTM}) / 0,99982$ (Korrekturfaktor $\approx 18 \text{ mm} / 100 \text{ m}$)
 - Die angegebenen Höhen wurden örtlich ermittelt und beziehen sich auf n über NNH (HST160) - "Deutsches Höhennetz" 1992 (DHN92).
 Projekthöhenreferenzbezug: NNH = $h_{\text{alt}} + 0,032 \text{ m}$

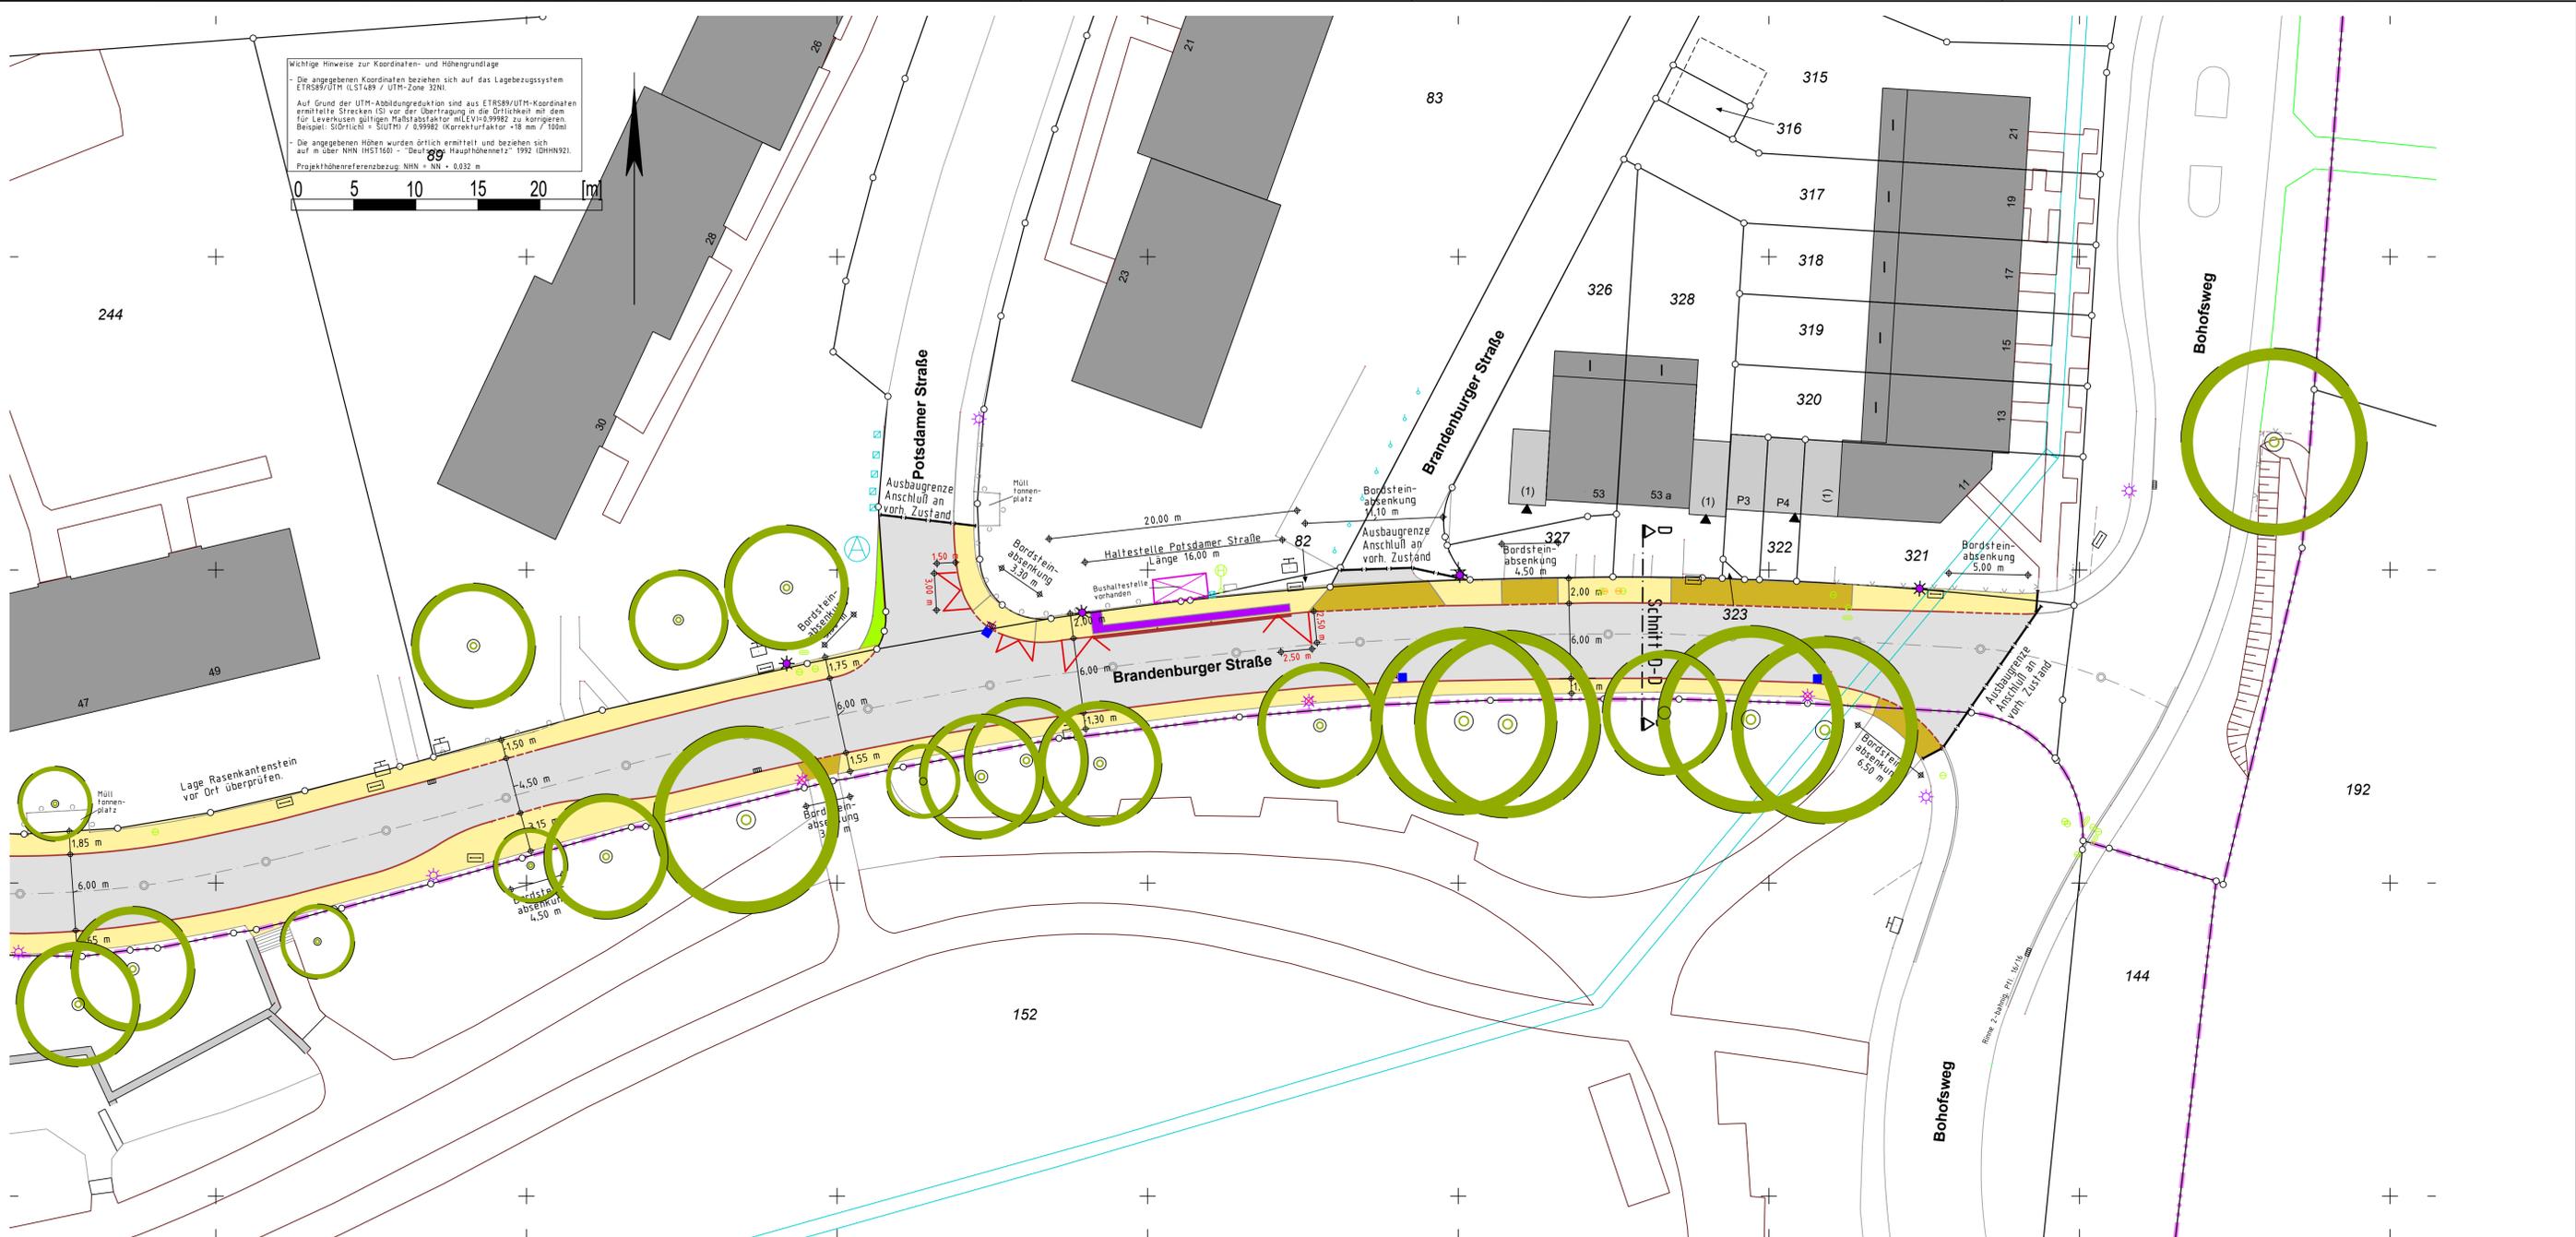

Legende

Allgemein	Versorgung / Entsorgung	Straßenausstattung / Oberflächen	Borde und Rinnen
✕ entfällt	Hydrant, unterirdisch	Standort Leihfahrrad	Straßenbegrenzung vorhanden
▼ Zufahrten und Tore	Schieberkappe, Wasser	Begrünung	Rasenkantenstein
Verkehrsschild	Fernmelde- bzw. Kabelschacht	Zufahrten / Gehwegüberfahrten, Pflaster	Rundbord b=15 cm, h=22 x cm, Auftritt a=3 cm, Anlauf r=5 cm
Poller vorhanden	Kabelkasten, Schaltkasten	Gehweg, Platten	Buskappstein 9,6/18/30 cm
Bushaltestelle	Gasschieber (Kappe)	Parken, Asphalt bzw. Pflaster	Hochbord
Stein-, Betonpflaster vorhanden	SK 50/50 geplant	Fahrbahn, Asphalt	Hochbord abgesenkt
Papierkorb vorhanden	SK 50/50 vorhanden	Taktiler Elemente, Rillplatte	Markierung
Baum vorhanden	SK 30/50 vorhanden	Mobilfahrradstation	Schmalstrich
Hecke	Beleuchtung vorhanden	Betonpflaster 10/20/8 cm	Breitstrich
Mauer	Beleuchtung geplant, Mast 8 m inkl. LED-Leuchte	Erweiterungsflächen im Straßenraum	kleine Sperrfläche
Zaun	Beleuchtungs-, Schaltkasten geplant		Parkverbot
			Halteleine
			Warteleine
			Fußgängerfurt

VORABZUG

3					
2					
1					
	✕ Lageplan, Plan 4 (4)		01.22	Sc	
Nr.	Bezeichnung/Änderungsvermerk		Datum	bearb.	gez. geprüft
STADT LEVERKUSEN Tiefbau					
Brandenburger Straße			Maßstab	1 : 250	
Erneuerung Brandenburger Straße			Aktenzeichen	66/660-3219-Sc	
Lageplan, Plan 4 (4)			Entwurf	HHSI-Nr. 0	
Dezernentin			Fachbereichsleiter	Ers. d. Z.Nr.	
Deppe			Abteilungsleiterin	Ers. f. Z.Nr.	
01.22			Prüfung	01.22	
660	6557	3219	21	04	22
Anlage			3219 04.22 - 1		
			4		

© Stadt Leverkusen, Tiefbau - erstellt mit HMK-GEPlan für Windows