


# Übersichtslageplan Brandenburger Straße

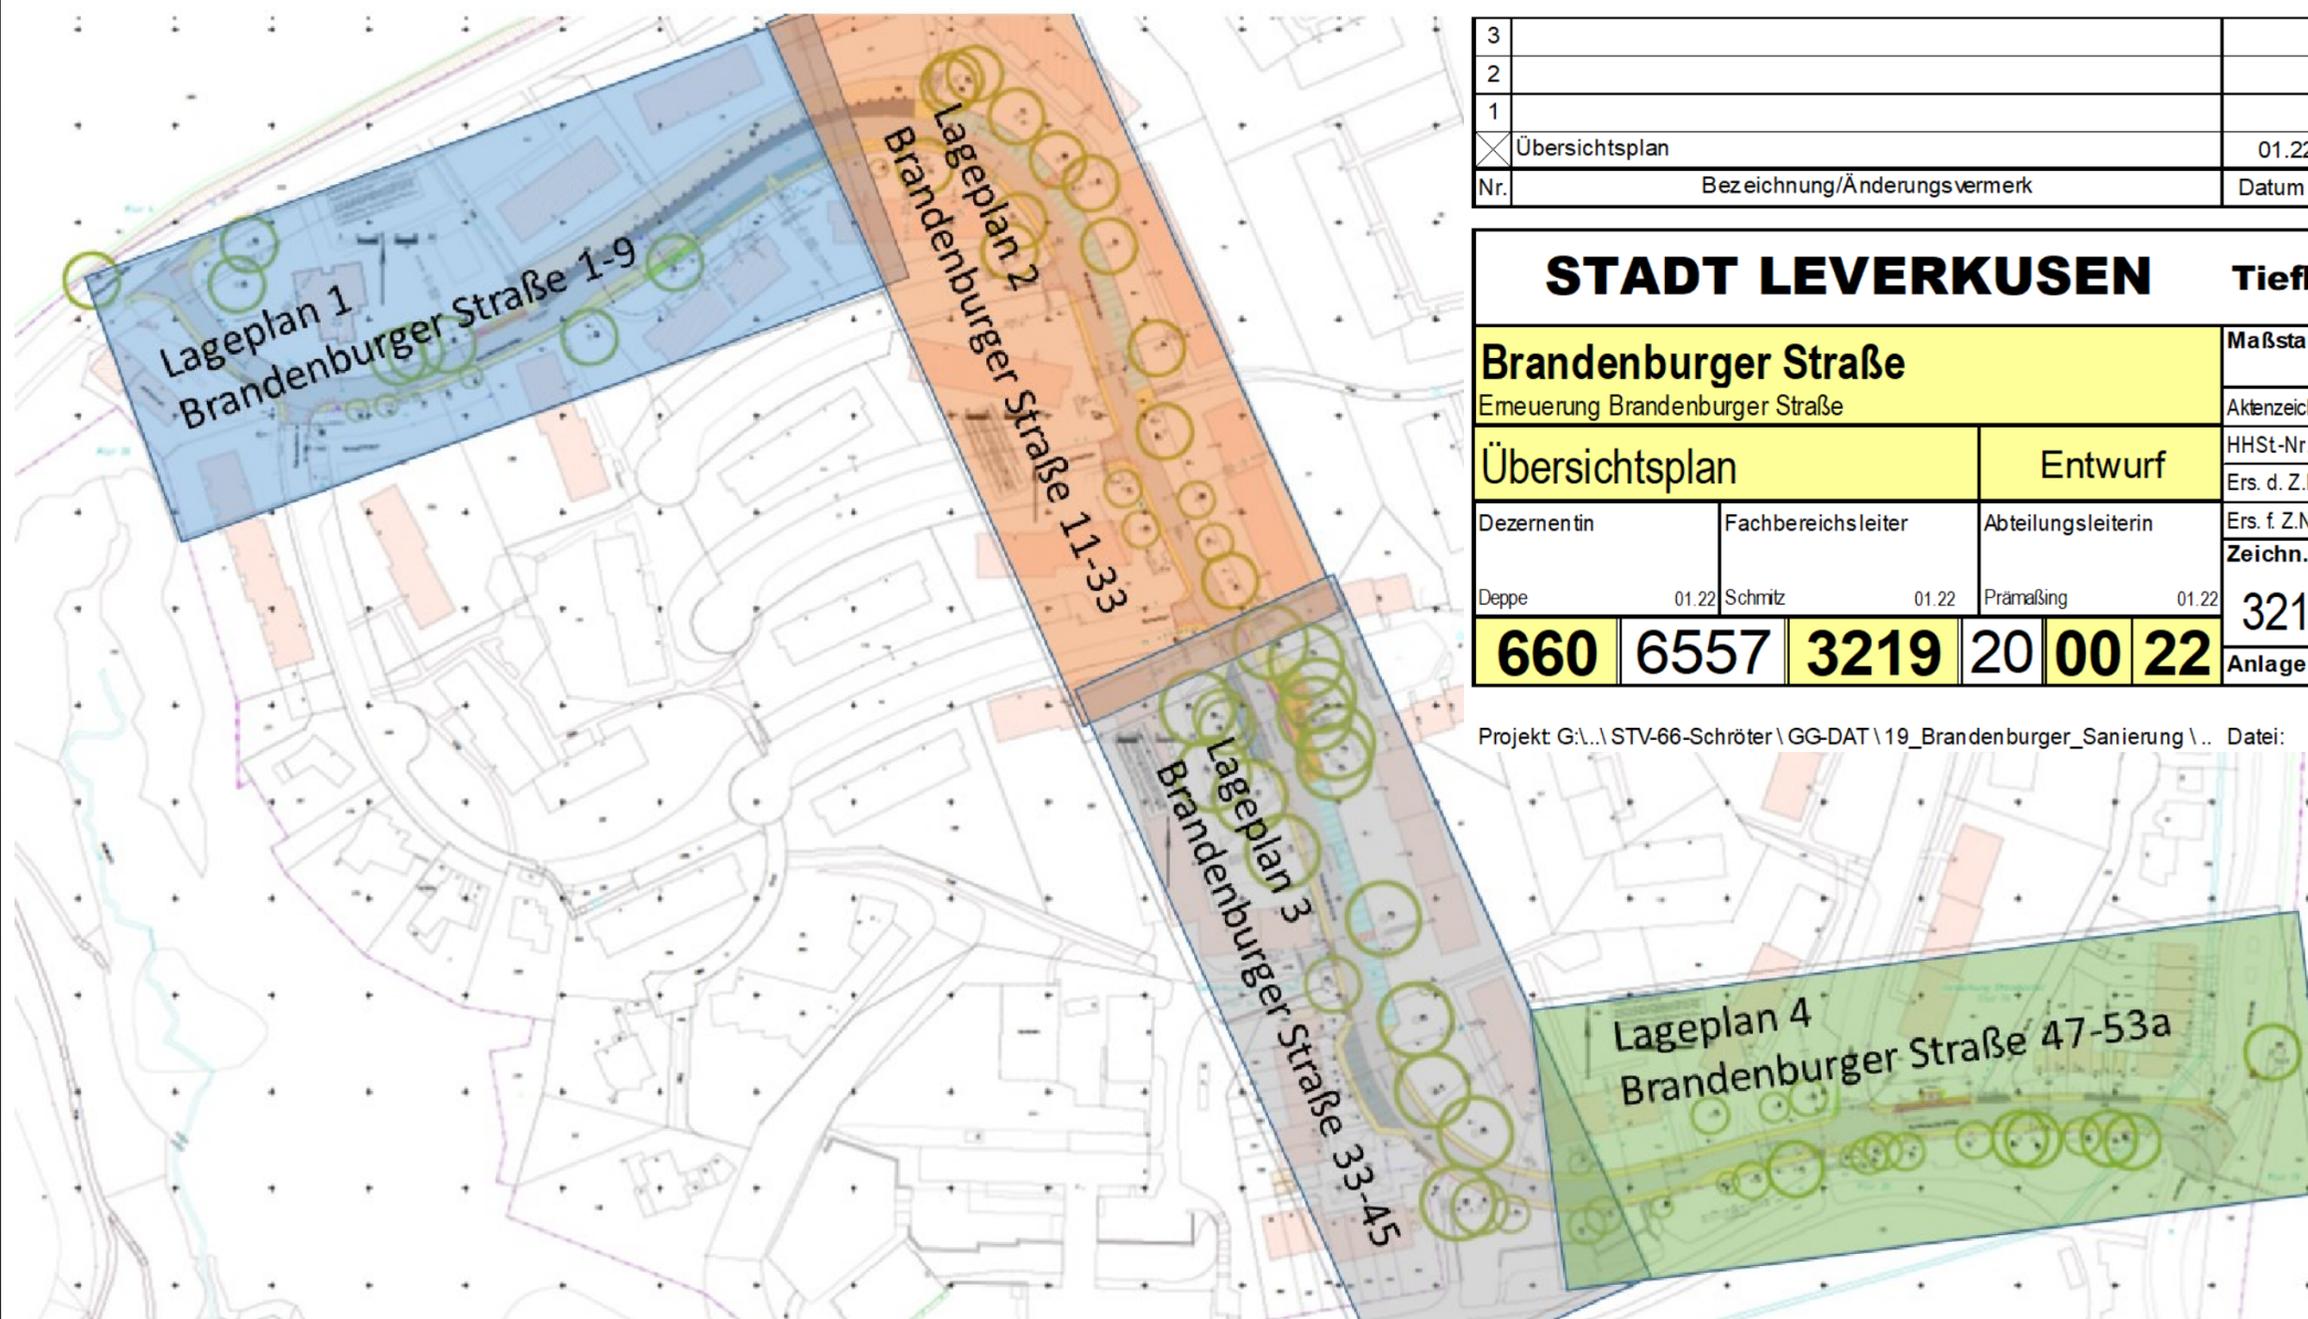

3				
2				
1				
☒	Übersichtsplan	01.22	Sc	
Nr.	Bezeichnung/Änderungsvermerk	Datum	bearb.	gez. geprüft

<b>STADT LEVERKUSEN</b>				<b>Tiefbau</b>	
<b>Brandenburger Straße</b>				Maßstab	1 : 250
Erneuerung Brandenburger Straße				Aktenzeichen	66/660-3219-Sc
<b>Übersichtsplan</b>		<b>Entwurf</b>		HHSt-Nr.	0
Dezernentin		Fachbereichsleiter		Abteilungsleiterin	
Deppe 01.22		Schmitz 01.22		Prämaßing 01.22	
<b>660 6557 3219 20 00 22</b>				Zeichn. Nr.	
				3219 00.22 - 3	
				Anlage	
				0	

Projekt G:\... \STV-66-Schröter \GG-DAT \19\_Brandenburger\_Sanierung \.. Datei: ANLAGE 0 ÜBERSICHTSPPLAN32