


Geltungsbereich des Bebauungsplans Nr. 44/78/III
"Lützenkirchen - Im Dorf" - 1. Änderung

Anlage 2

zur Vorlage
Nr. 2021/0838

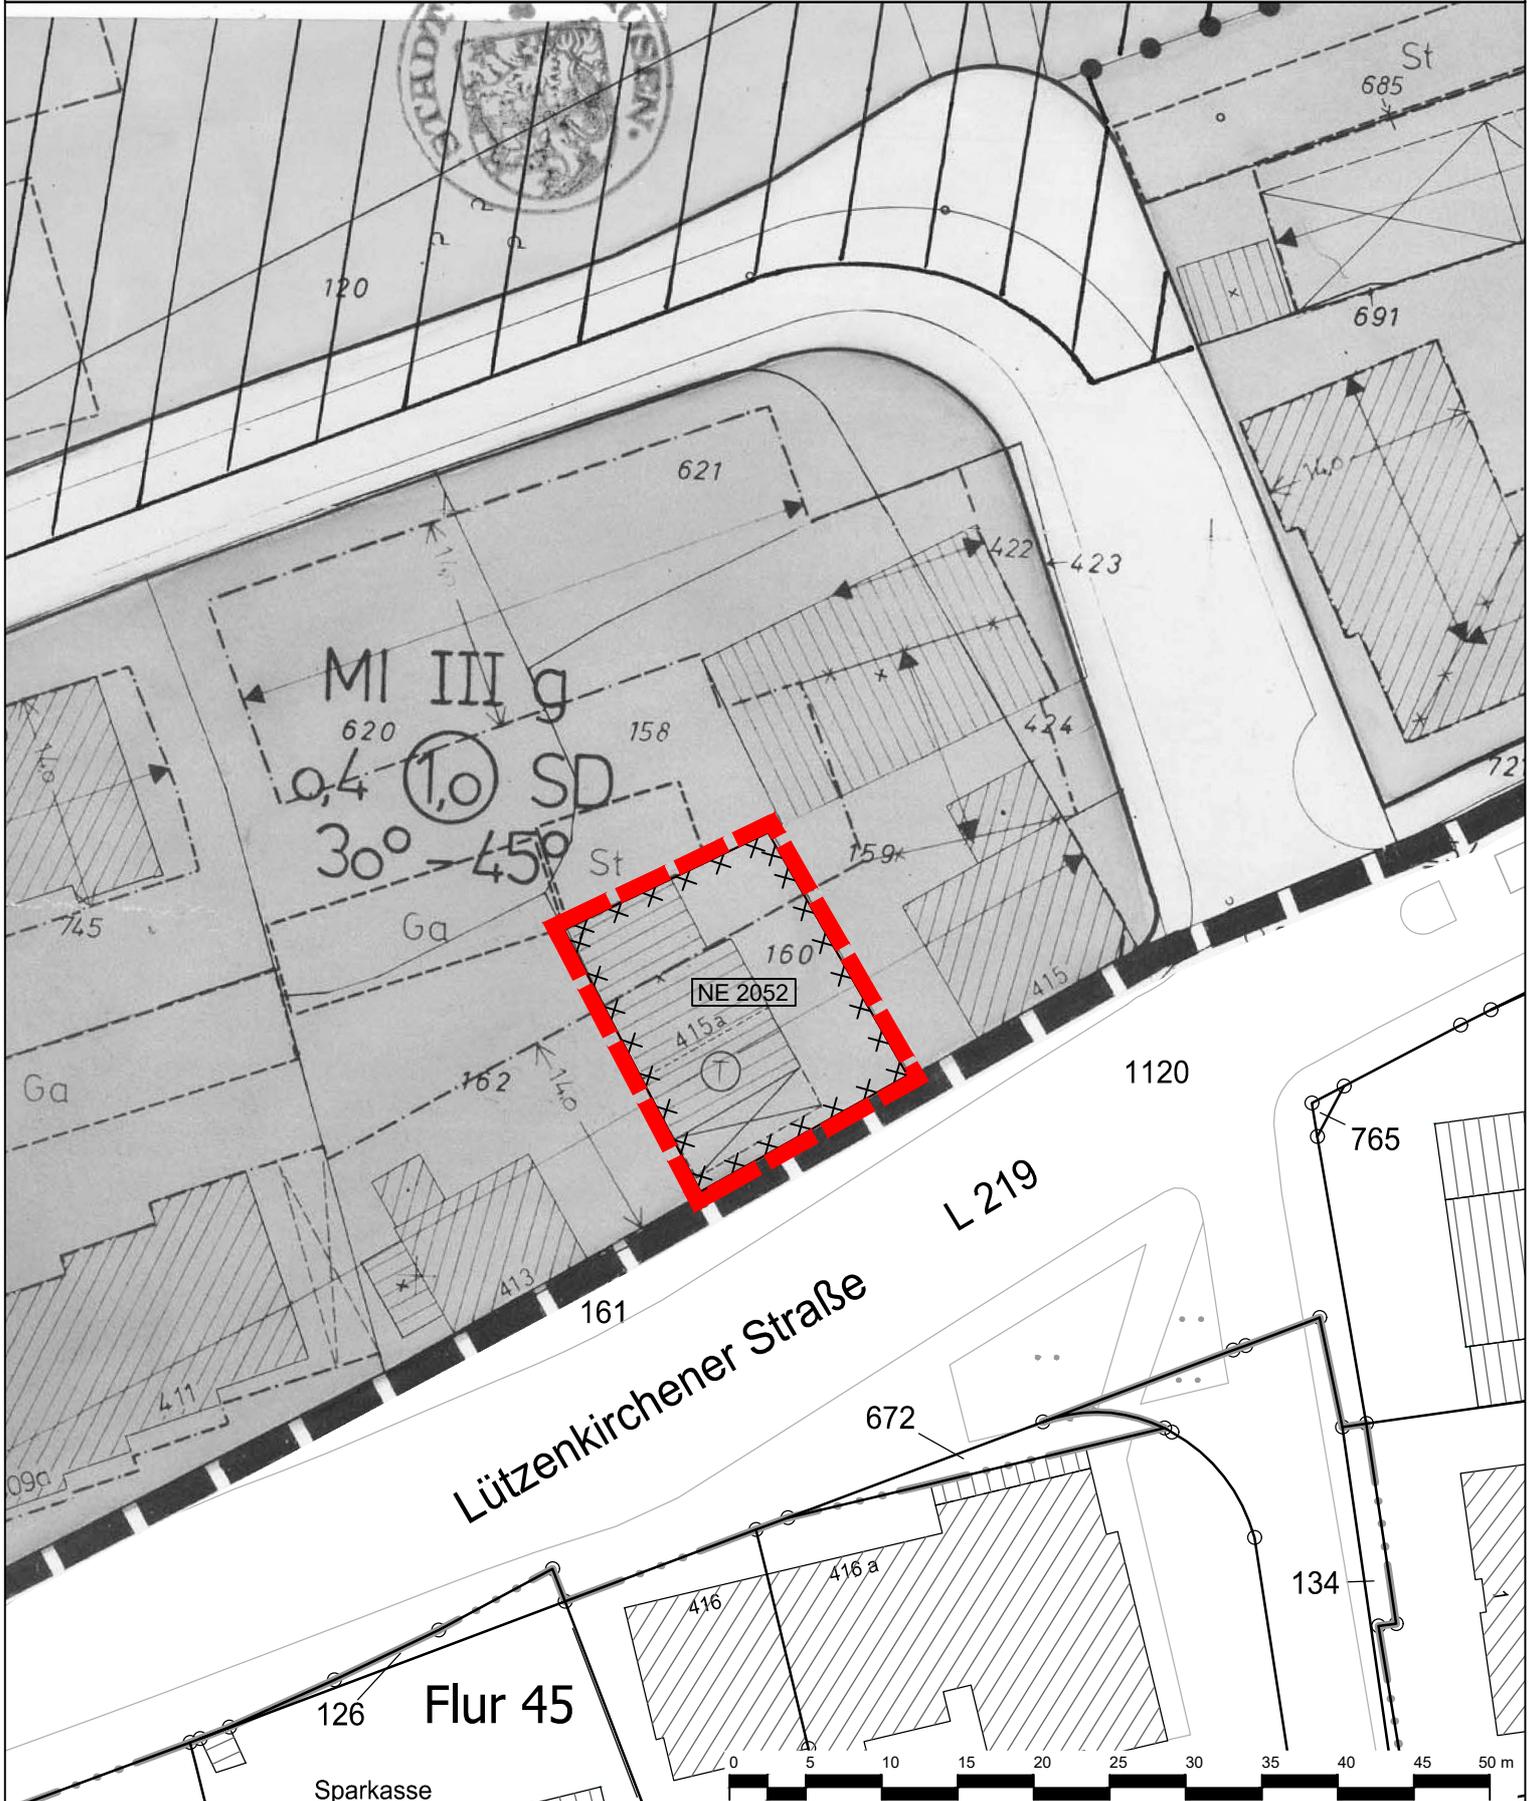

 Geltungsbereich des Bebauungsplans Nr. 44/78/III
"Lützenkirchen - Im Dorf" - 1. Änderung



Darstellung des rechtsverbindlichen
Bebauungsplans Nr. 44/78/III "Lützenkirchen - Im Dorf"

 **Stadt Leverkusen Fachbereich Stadtplanung**

Projekt: Bebauungsplan Nr. 44/78/III "Lützenkirchen - Im Dorf" - 1. Änderung

Maßstab 1:500 Stand: Januar 2022

Abt.: 613 Sachbearbeitung: Pri Bearb./CAD: Wein Geplottet/gedruckt am: 10.06.2021

Pfad: G:\613\02_CAD_GIS\01_BPläne\44_78_III_Lützenkirchen_Im_Dorf_1_Änderung\01_BPlan\01_Aufstellung\

Dateiname: 20210610_44_78_III_1_Änd_Anlagen.dwg

Zuletzt gespeichert am: 10.06.2021

