



Bestand

Querschnitt B-B
Brandenburger Straße 8

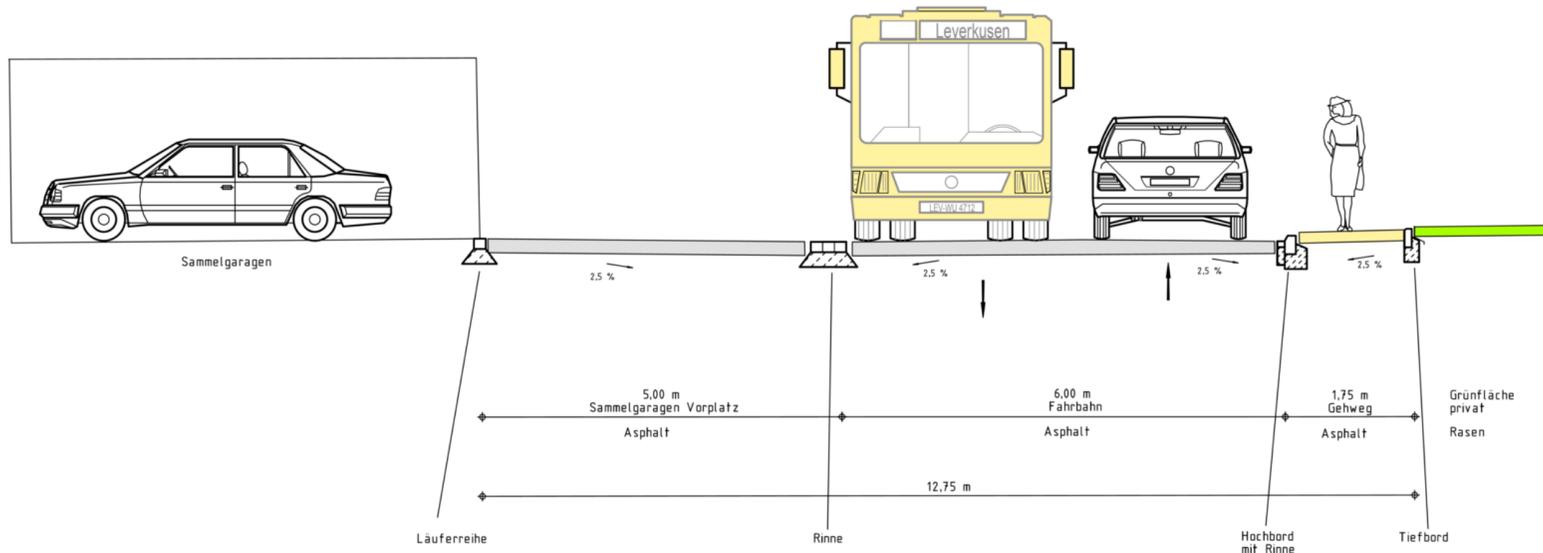

Planung

Querschnitt B-B
Brandenburger Straße 8

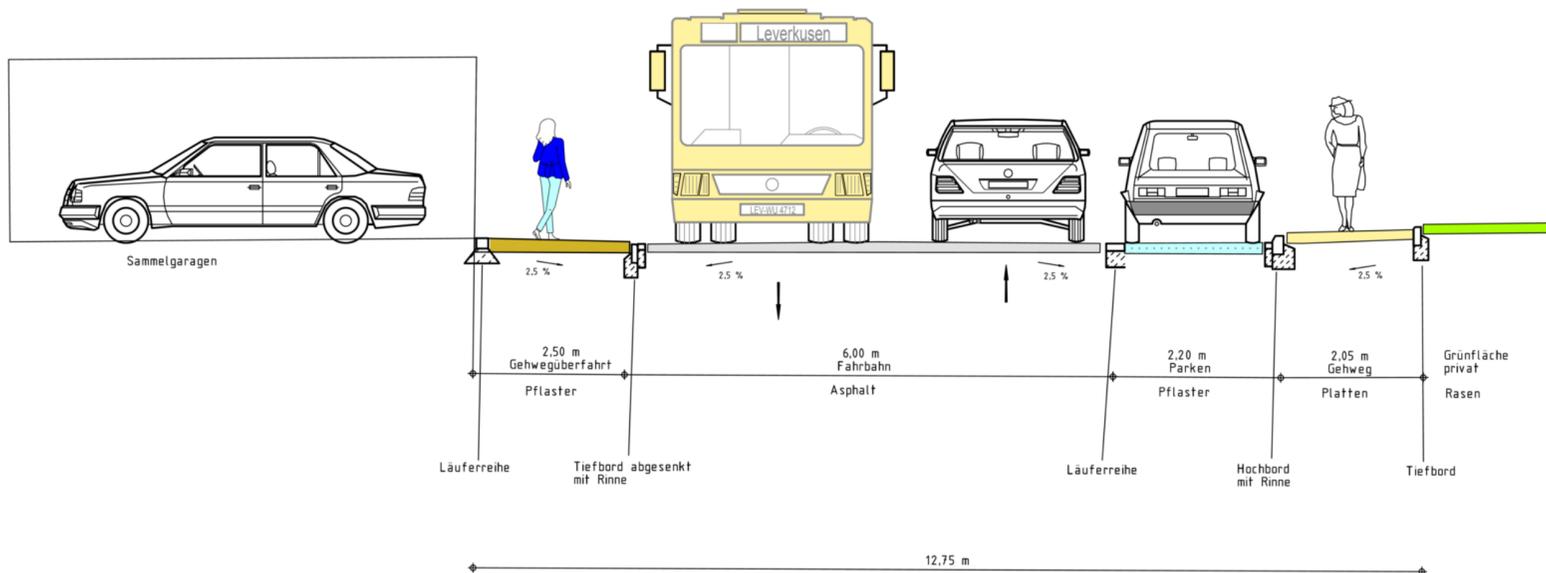

3				
2				
1				
☒	Regelquerschnitt/Detail	01.22	Sc	
Nr.	Bezeichnung/Änderungsvermerk	Datum	bearb.	gez. geprüft

STADT LEVERKUSEN		Tiefbau	
Brandenburger Straße		Maßstab	o.M.
Erneuerung Brandenburger Straße		Aktenzeichen	66/660-3219-Sc
Regelquerschnitt/Detail		Entwurf	HHSt-Nr. 0
Dezernentin	Fachbereichsleiter	Abteilungsleiterin	Ers. d. Z.Nr.
Deppe	01.22 Schritz	01.22 Prämaling	01.22
660	6557	3219	27 06 22
Anlage			06.22 - 2
			6