



Bestand

Querschnitt C-C
Brandenburger Straße 16
Haltestelle Spreestraße

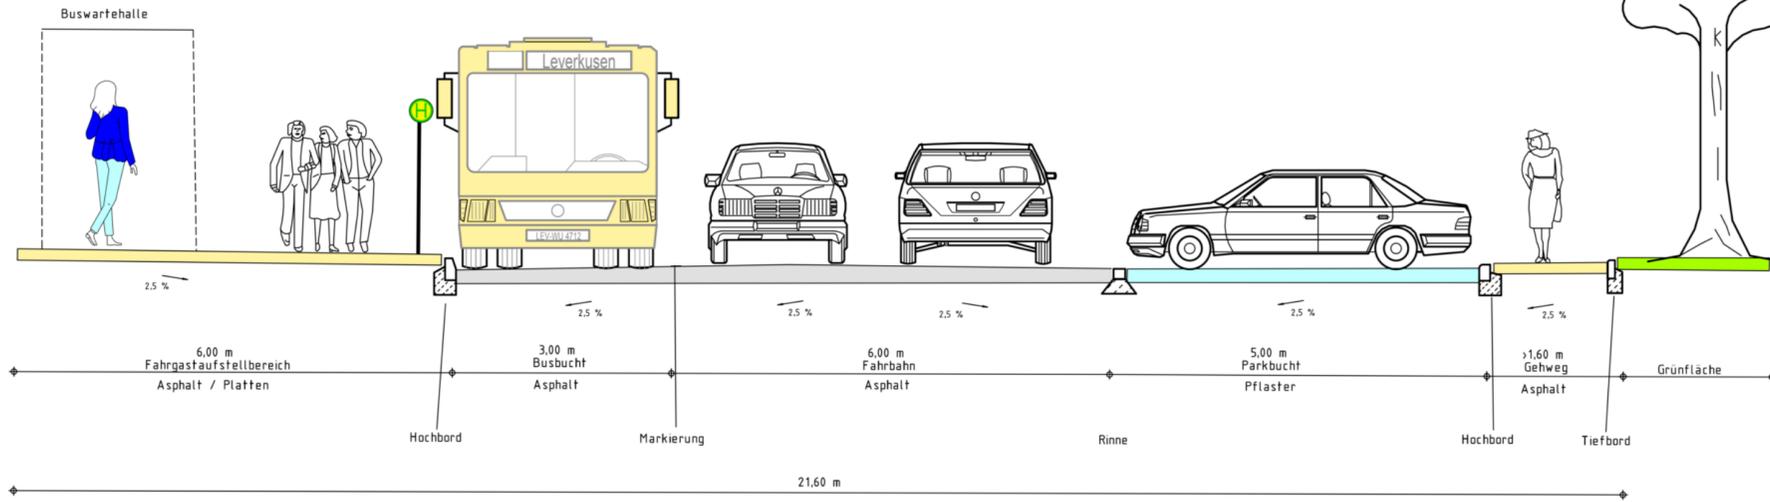

Planung

Querschnitt C-C
Brandenburger Straße 16
Haltestelle Spreestraße

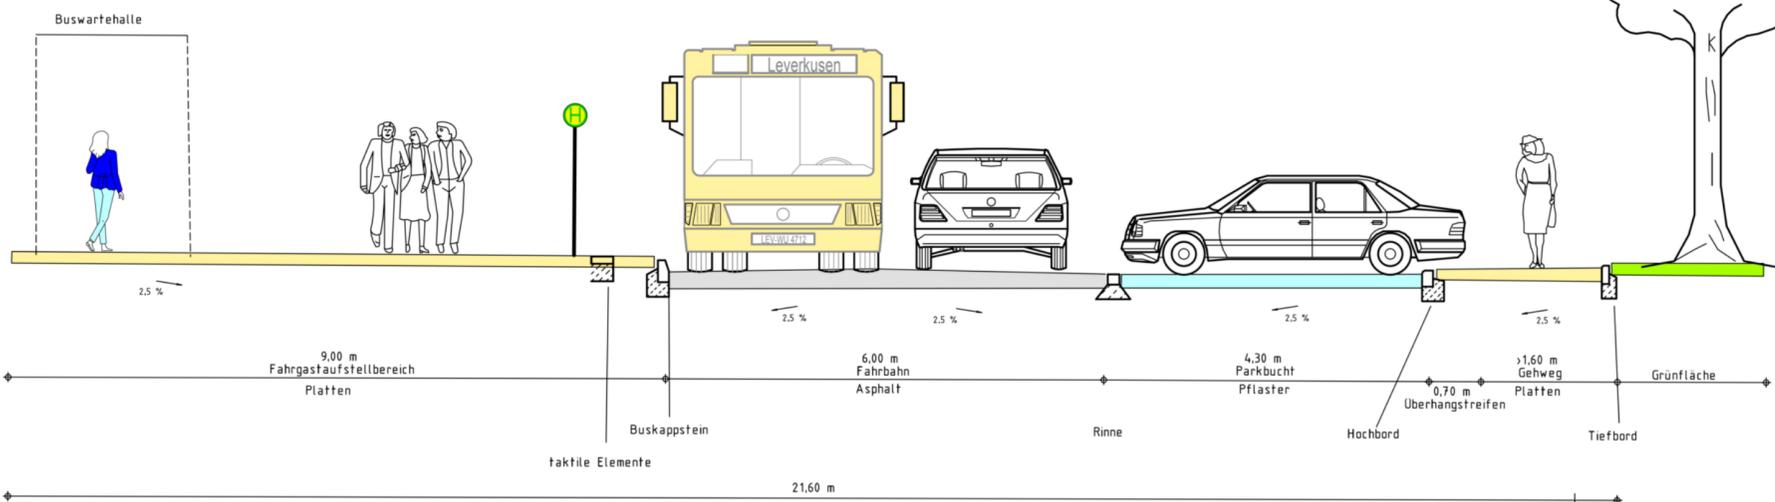

3				
2				
1				
☒	Regelquerschnitt/Detail	01.22	Sc	
Nr.	Bezeichnung/Änderungsvermerk	Datum	bearb.	gez. geprüft

STADT LEVERKUSEN		Tiefbau	
Brandenburger Straße		Maßstab	o.M.
Erneuerung Brandenburger Straße		Aktenzeichen	66/660-3219-Sc
Regelquerschnitt/Detail		Entwurf	HHSt-Nr. 0
Dezernentin		Fachbereichsleiter	Abteilungsleiterin
Ers. d. Z.Nr.		Ers. f. Z.Nr.	
Zeichn. Nr.		3219 07.22 - 2	
Deppe	01.22	Schritz	01.22
Prämaßing	01.22		
660	6557	3219	27 07 22
Anlage		7	

© Stadt Leverkusen, Tiefbau (Erstellt mit HHK-GeoGraf für Windows)