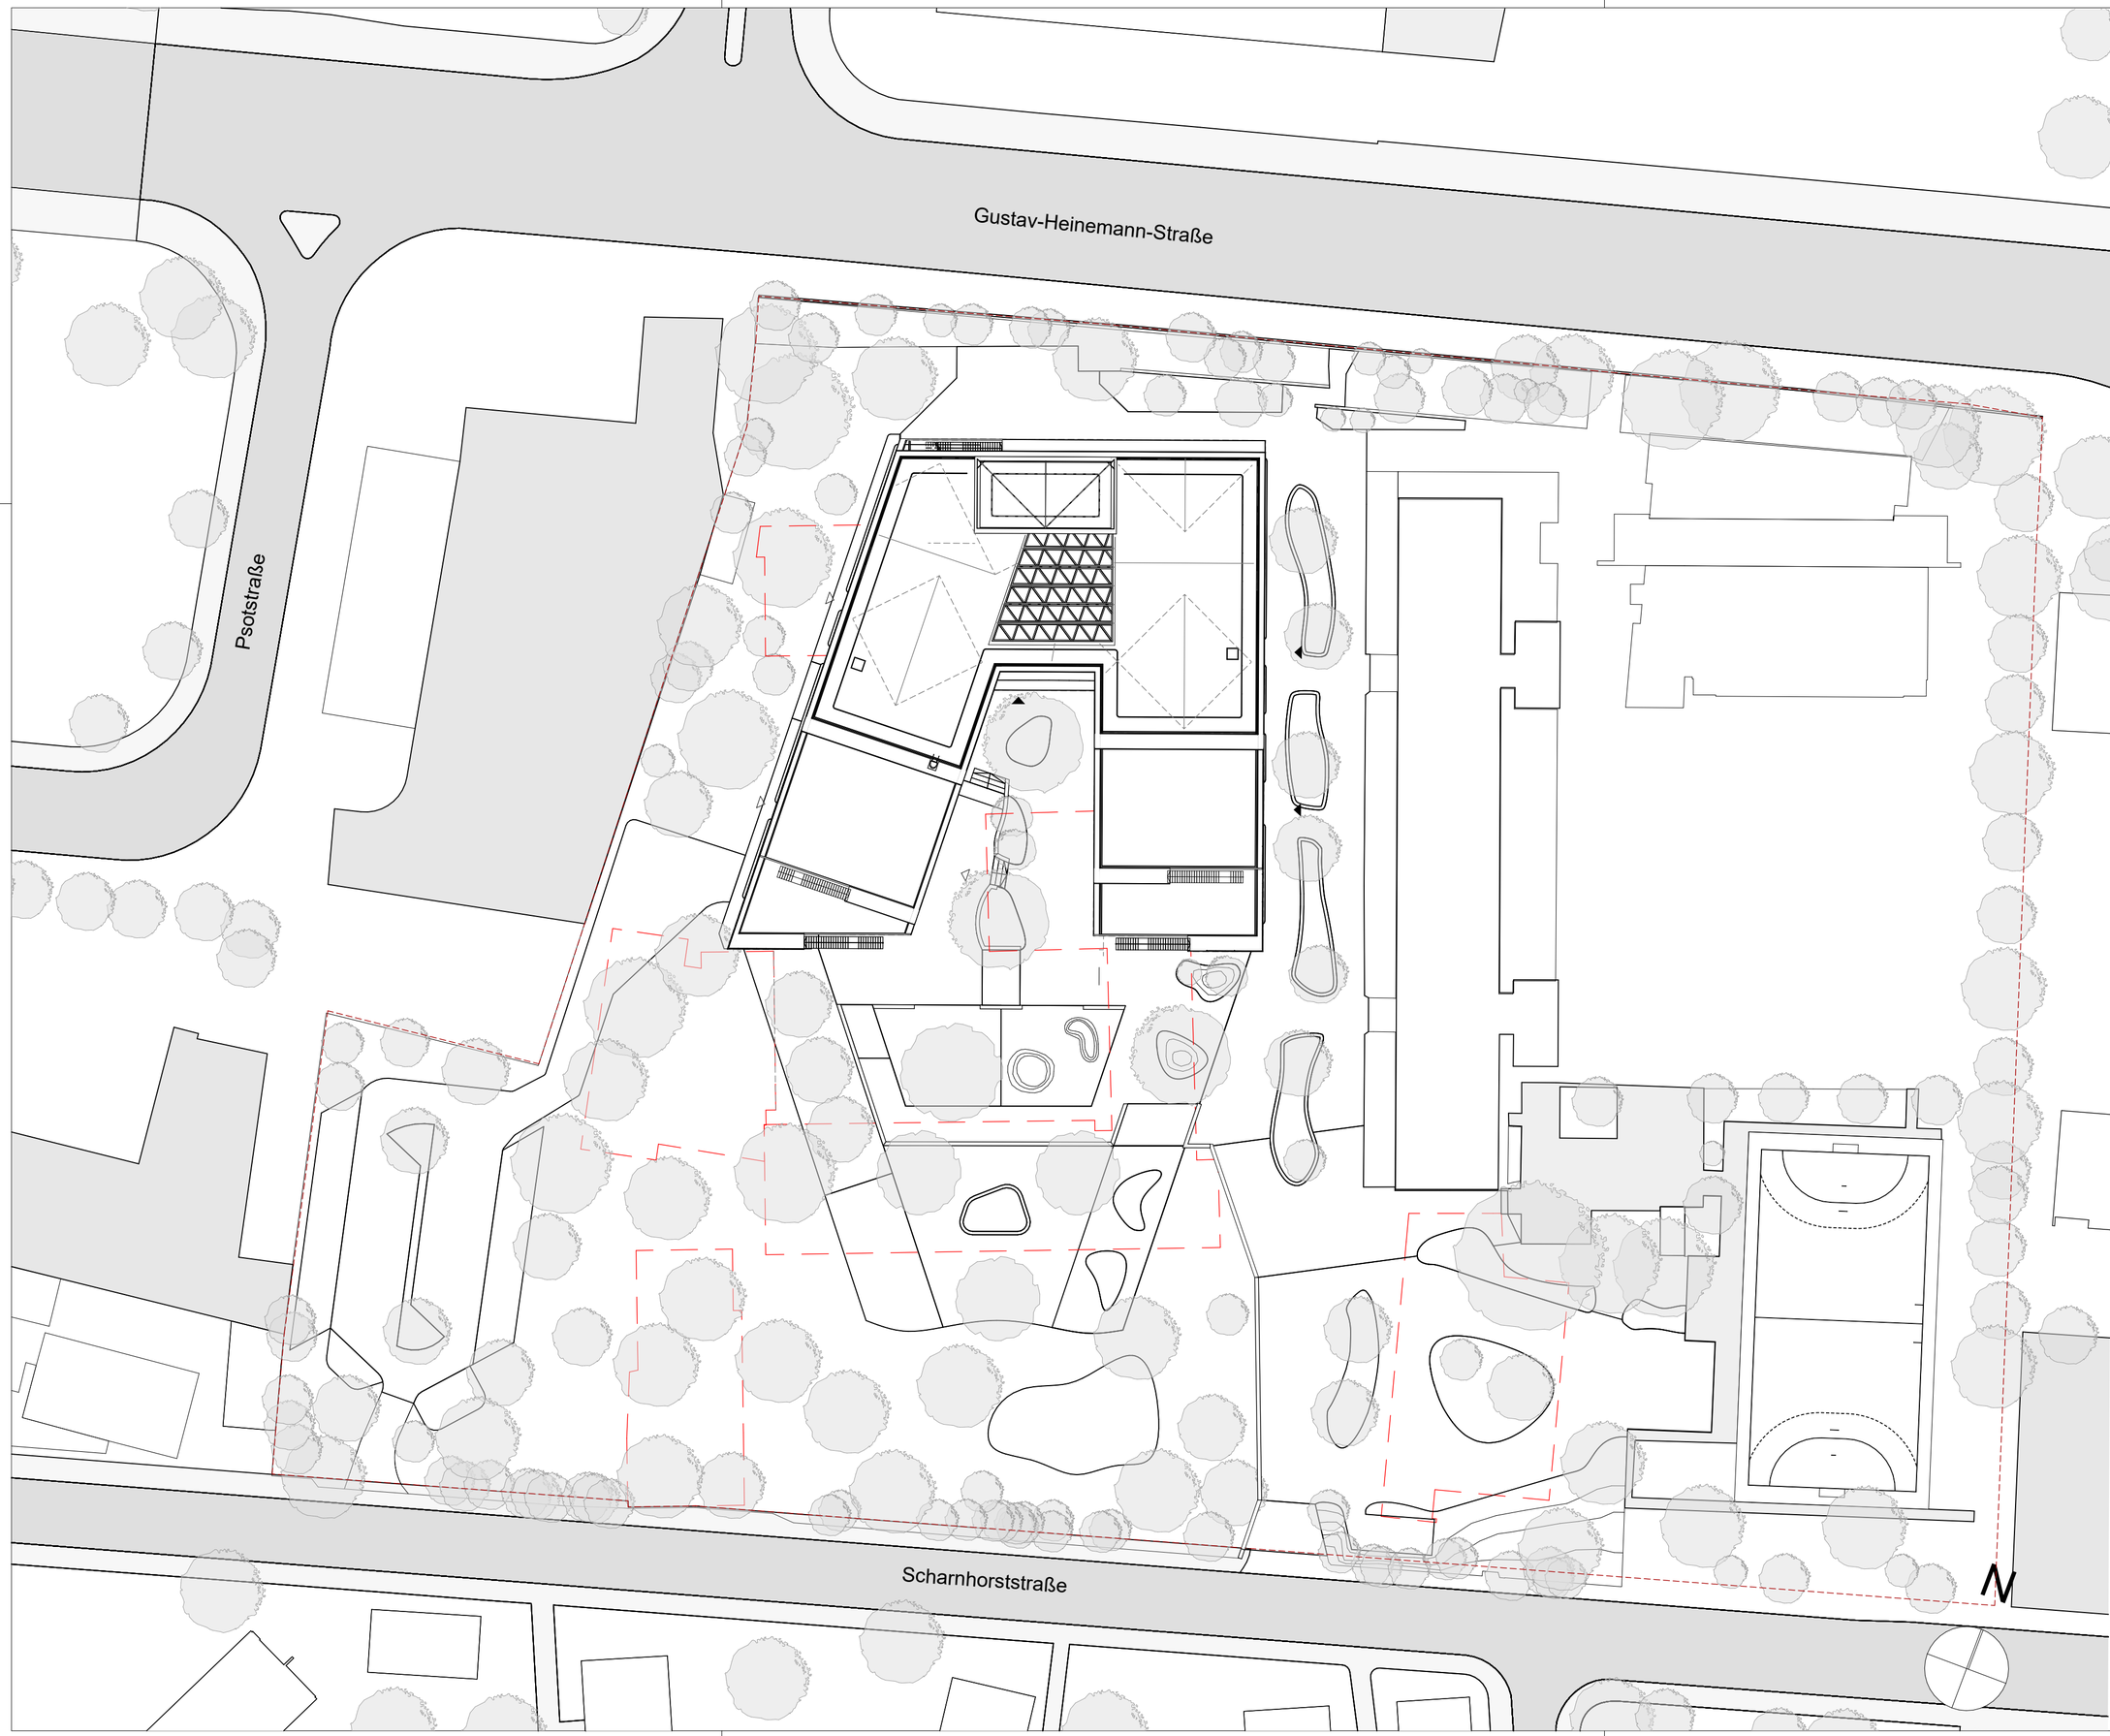

Legende:

Höhen :

UK	Unterkante
OK	Oberkante
VK	Vorderkante
AK	Außenkante
FFB	Fertigfußboden
RFB	Rohfußboden
RD	Rohdecke
FD	Fertigdecke
AD	Abhangdecke
BRH	Brüstungshöhe
UZ	Unterzug
ÜZ	Überzug
LH	lichte Höhe
RH	Raumhoch

OKFFB / OKRFB
OK-FFB / UK-FFB
OK-RFB / UK-RFB

Durchbrüche :

DD	Deckendurchbruch
BD	Bodendurchbruch
WD	Wanddurchbruch
FDB	Fundamentdurchbruch
WN	Wandnische
WS	Wandschlitz
DS	Deckenschlitz
FS	Fußbodenschlitz
FR	Futterrohr

Türen, Fenster :

T30	Feuerhemmende Tür
T30/2	Feuerhemmende Tür, 2-flügig
T90	Feuerbeständige Tür
F30	Feuerhemmendes Fenster
F90	Feuerbeständiges Fenster
RDT	Rauchdichte Tür
FWT	Feuerwiderstandsfähige Tür
RS	Rauchschutzfunktion
AB	Wesentliche Teile nicht brennbar
NA	Notausstieg
GDT	Gasdichte Tür
ST	Stahltür ohne Anforderung
HT	Holztür
OR	Ornamentglas
LA	Lichtausschnitt

Fußböden:

R	Rohfußboden
EA	Schw. Estrich acrylatbesch.
EL	Schw. Estrich mit Linoleum
P40	Pflaster 40 cm
GR	Gitterrost

Decken:

PA	Putz mit Anstrich
AA	Akustik-Streulochdecke
AF	Feuchtraum-Abhangdecke

Wandoberflächen:

A	Anstrich
S	Spachtelung
SA	Spachtelung mit Anstrich
P	Putz
EP	Edelputz
PA	Putz mit Anstrich
FL	Fliesen
FZ	Faserzement
HV	Holzverkleidung
T	Tapete
SM	Sichtmauerwerk
FG	Fugenglattstrich

Technik :

HZG	Heizung
LFT	Lüftung
SAN	Sanitär
ELT	Elektro
HK	Heizkörper
RÖ	Revisionsöffnung
DA	Dachablauf
RR	Regenrohr
SK	Sinkkasten
WT	Waschtisch
WA	Wasseranschluss
UP	Unterputz
IS-W	Installationssystemwand
SPR	Sprinkler
F	Feuerlöscher
M	Brandmelder
RZL	Rettungszeichenleuchte
SG	Signalgeber

Zeichen:

- STB-Fertigteil
- Stahlbeton
- unbewehrter Beton
- Mauerwerk
- Holz
- Gipskarton
- Bestand

Bemessungen und Massketten sind verantwortlich zu prüfen. Unstimmigkeiten sind mit der Bauleitung abzuklären.

Ist nichts Anderes angegeben beziehen sich die Tür-/ Brüstungs- und Aussparungshöhen auf OKFF. Die Bezugshöhe +/- 0.00 ist OKFF Erdgeschoss.

Dieser Plan gilt nur in Verbindungen mit den Zeichnungen und sonstigen Angaben der beteiligten Statiker/Fachplaner/Fachingenieure. Bei Abweichungen ist grundsätzlich Rückfrage beim Architekten zu stellen. Lage und Vermaßung der Aussparungen und Schlitze sind den Plänen der Fachingenieure zu entnehmen.

Alle Maße sind vor Ausführung zu prüfen und, soweit erforderlich, örtlich zu messen. Differenzen oder Bedenken gegen die geplante Ausführung sowie Unstimmigkeiten in Plänen und sonstigen Ausführungsunterlagen sind mit der Bauüberwachung vor der Ausführung zu klären.

Ohne Freigabevermerk darf dieser Plan nicht für die Ausführung des vorgesehenen Bauvorhabens und überhaupt nicht für ein anderes verwendet werden.

Freigegeben für:

Index	Beschreibung	Gez.:	Datum

Stadt Leverkusen
Fb. Gebäudewirtschaft
Postfach 101140, 51311 Leverkusen
Hauptstrasse 101, 51373 Leverkusen
Internet: www.leverkusen.de

Neubau | Bauunterhaltung | Heizung/Lüftung/Sanitär | Elektro | Nachrichtentechnik

Projekt:

Standort:
Scharnhorststraße 5, 51377 Leverkusen,
Nordrhein-Westphalen , Deutschland

Bearbeitung:
LIAG
Koninginnegracht 97, 2514 AK,
Den Haag, NL
+31(0)70-3507272 - info@liag.nl

Darstellung:
Lageplan

Gez.:	Datum:	Maßstab:	Format:
TCO		1:500	DIN A0

WE:	Phase:	Bauteil:	Ebene:	Inhalt:	Planart:	Plannr.:	Index:
2008	03	RS	AN	ARC	LP	01	00