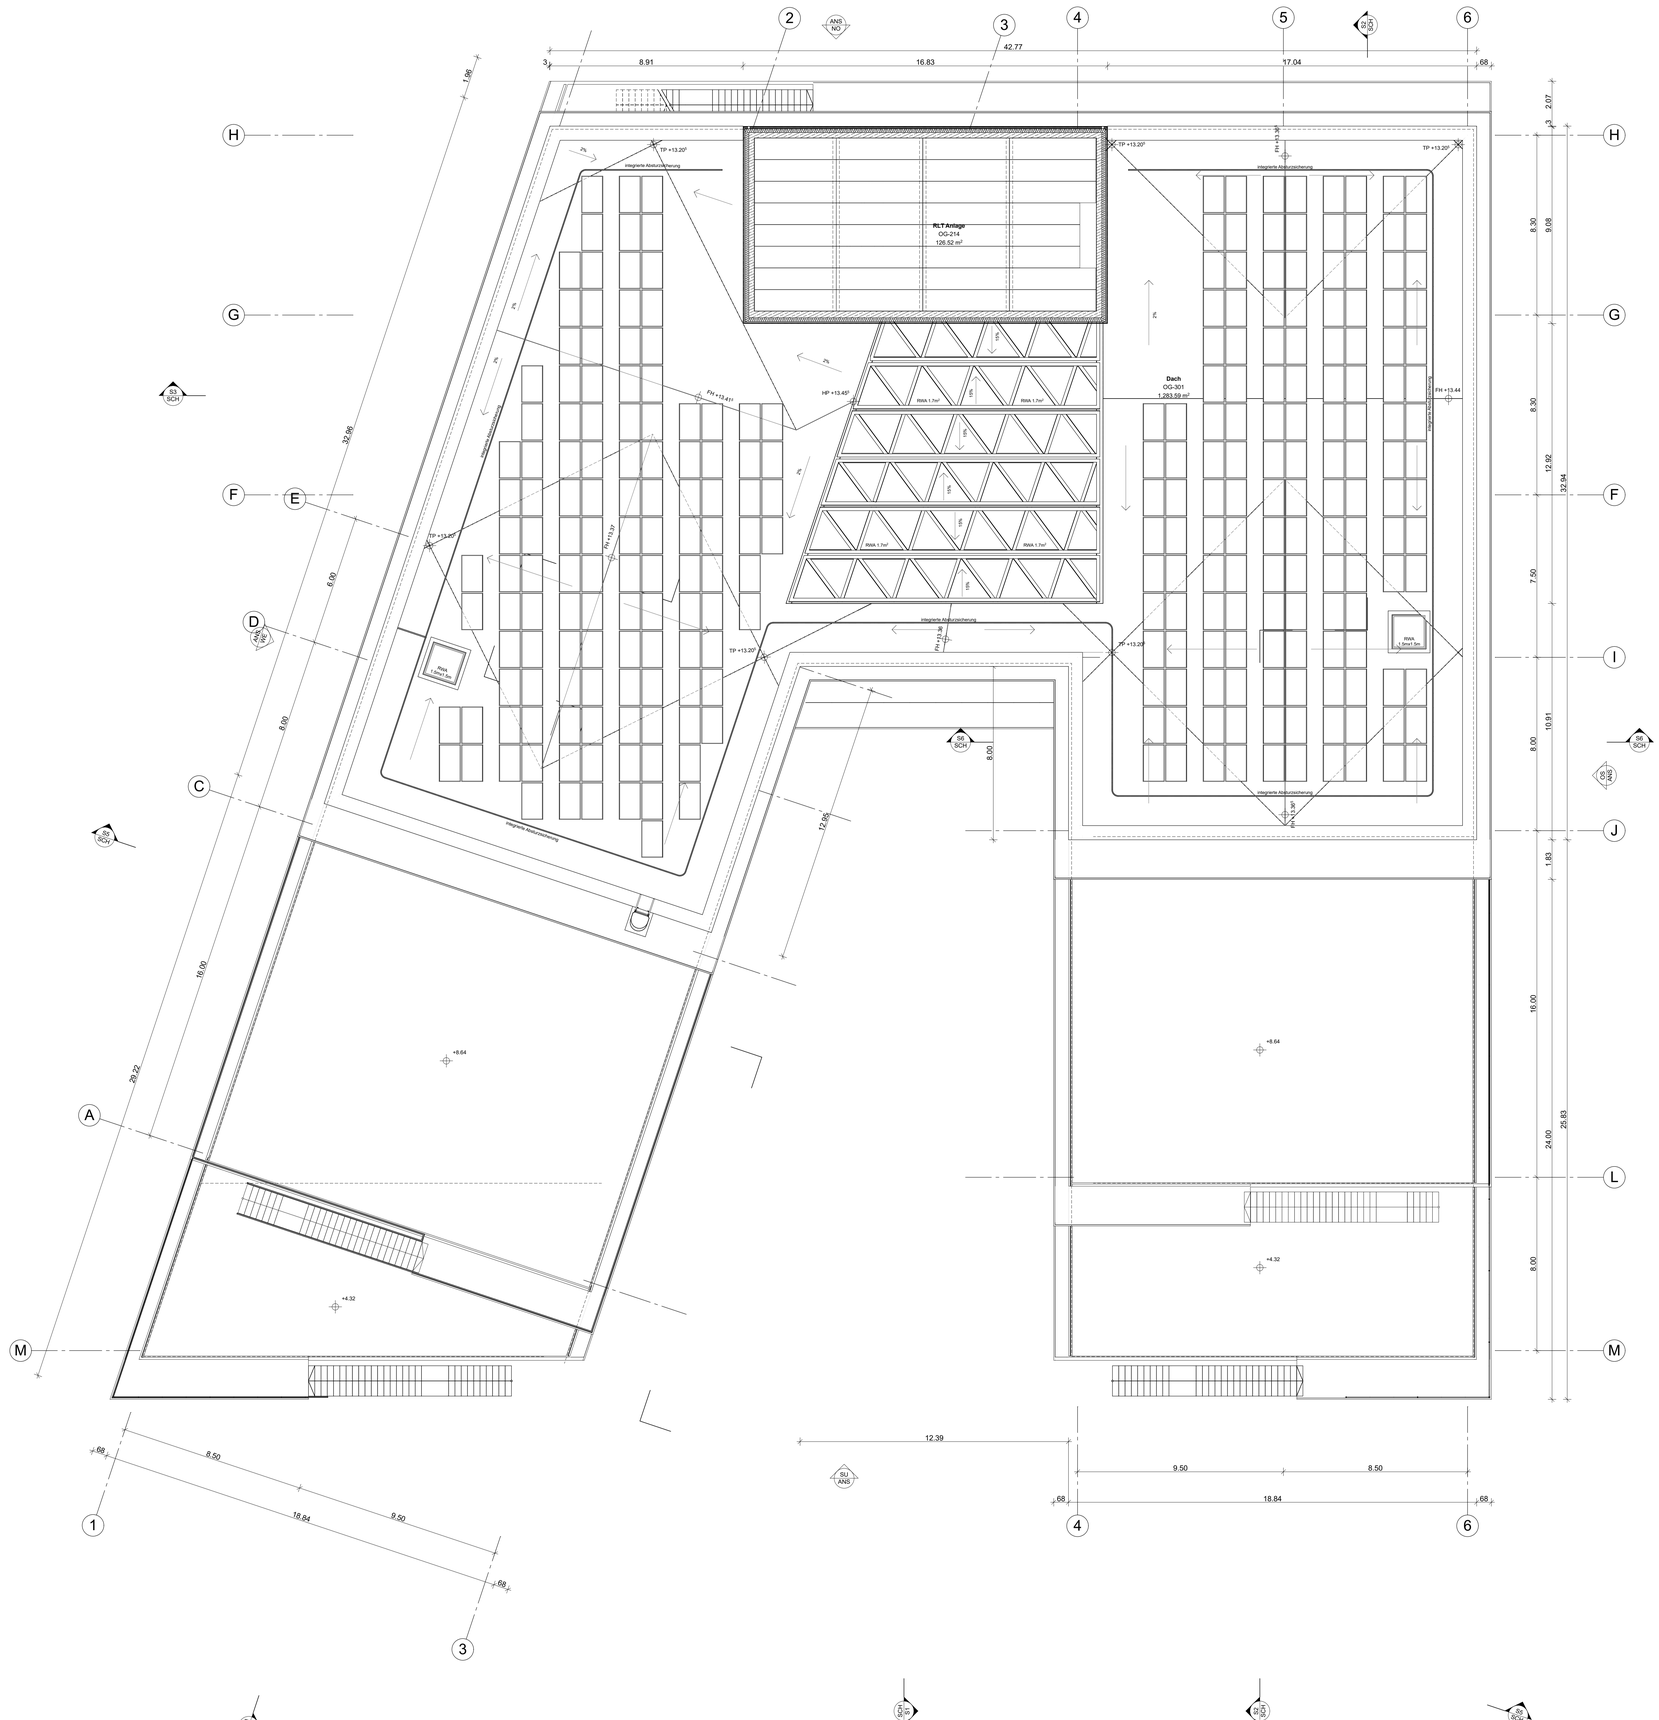

Legende:

Höhen :

UK	Unterkante
OK	Oberkante
VK	Vorderkante
RK	Rohdecke
FFB	Fertigfußboden
RFB	Rohfußboden
RD	Rohdecke
FD	Fertigdecke
AD	Attikadecke
BRK	Brüstungskante
UZ	Unterzug
OZ	Überzug
LH	lichte Höhe
RH	Raumhoch

OKFFB / OKRFB / OKFD / OKRFB / UFK-FFB / OK-RFB / LK-FFB / LK-RFB

Durchbrüche :

DD	Deckendurchbruch
BD	Bodendurchbruch
WD	Wanddurchbruch
FDB	Fordaritentdurchbruch
WA	Wandkreche
WS	Wandschlitz
DS	Deckenschlitz
FS	Fußbodenschlitz
FA	Fußkehle

Türen, Fenster :

TSI	Feuerhemmende Tür
TSI2	Feuerhemmende Tür, 2-flügig
TSE	Feuerbeständige Tür
FSI	Feuerhemmendes Fenster
FSE	Feuerbeständiges Fenster
AT	Automatiktür
AAT	Feuerwiderstandsfähige Tür
RS	Rauchschutztür
RSA	Rauchschutz Tuba nicht brennbar
NL	Notausstieg
GT	Glastüre Tür
ST	Stahltür ohne Anforderung
HT	Holztür
OA	Ortsanhalgas
LA	Lichtausschnitt

Fußböden:

FI	Fußboden
Sch	Schw. Estrich acrylatbesch.
Li	Schw. Estrich mit Linoleum
Pfla	Pflaster 40 cm
Gitt	Gitterrost

Decken:

PU	PUA mit Anstrich
AK	Akustik-Streukehldecke
FD	Feuchtraum-Abhangdecke

Wandoberflächen:

A	Anstrich
SP	Spachtelung
SPA	Spachtelung mit Anstrich
PU	Putz
EB	Einbrand
PUA	Putz mit Anstrich
FL	Fliesen
TW	Tweinzement
HW	Hidrowerkleidung
TA	Tapete
SW	Sichtmauerwerk
FU	Fugenglättstrich

Technik :

HZG	Heizung
LUT	Lüftung
SAN	Sanitär
ELT	Elektro
SE	Steckdose
RÖ	Revisionsöffnung
DA	Dachaufbau
RE	Regenrohr
AB	Abwasser
WH	Waschbox
WK	Wasseranschluss
LW	Lüftungsöffnung
SLB	Schallabsorbermaterial
F	Feuerlöscher
M	Brandmelder
RÜ	Rettungsmöglichkeit/tür
SG	Signalgeber

Zeichen:

- STB-Fertigbd
- Dachbalkon
- unbewehrter Beton
- Mauerwerk
- Holz
- Opferkiln
- Bestand

Bemessungen und Massketten sind verantwortlich zu prüfen. Unstimmigkeiten sind mit der Bauleitung abzuklären.

Ist nichts Anderes angegeben beziehen sich die Tür-/ Brüstungs- und Aussparungshöhen auf OKFF. Die Bezugshöhe +/- 0.00 ist OKFF Erdgeschoss.

Dieser Plan gilt nur in Verbindungen mit den Zeichnungen und sonstigen Angaben der beteiligten Statiker/Fachplaner/Fachingenieure. Bei Abweichungen ist grundsätzlich Rücktrage beim Architekten zu stellen. Lage und Verteilung Durchbrüchen und Schlitze sind den Plänen der Fachingenieure zu entnehmen.

Alle Maße sind vor Ausführung zu prüfen und, soweit erforderlich, örtlich zu messen. Differenzen oder Bedenken gegen die geplante Ausführung sowie Unstimmigkeiten in Plänen und sonstigen Ausführungsunterlagen sind mit der Bauüberwachung vor der Ausführung zu klären.

Ohne Freigabevermerk darf dieser Plan nicht für die Ausführung des vorgesehenen Bauvorhabens und überhaupt nicht für ein anderes verwendet werden.

Freigegeben für:

Index	Beschreibung	Dez.	Datum

Stadt Leverkusen
Fb. Gebäudewirtschaft
Postfach 101140, 51311 Leverkusen
Hauptstrasse 101, 51373 Leverkusen
Internet: www.leverkusen.de

Gewerken: Bauunterhaltung | Heizung/Lüftung/Sanitär | Elektro | Nachrichtentechnik

Projekt:

Standort: Schanzhorststraße 5, 51377 Leverkusen, Nordrhein-Westphalen, Deutschland

Bearbeitung:

LIAG
Koningsmegrecht 87, 2514 AK, Den Haag, NL
+31(0)70-3507272 - info@liag.nl

Darstellung: 3. und 4. Dachgeschoss

Plan	Datum	Massstab	Format
TCO	09.11.2021	1:100	DIN A0

Job	Phase	Raster	Phase	Status	Typ	Nr.	Index
2008	03	R5	DA	AVC	GR	100	05