


# Übersicht Erschließungsmaßnahmen im Innovationspark Leverkusen (IPL)

(Kartengrundlage Bebauungsplan Nr. 115/I 2. Änd.)

**Anlage 2**  
zur Vorlage  
Nr. 2022/1323

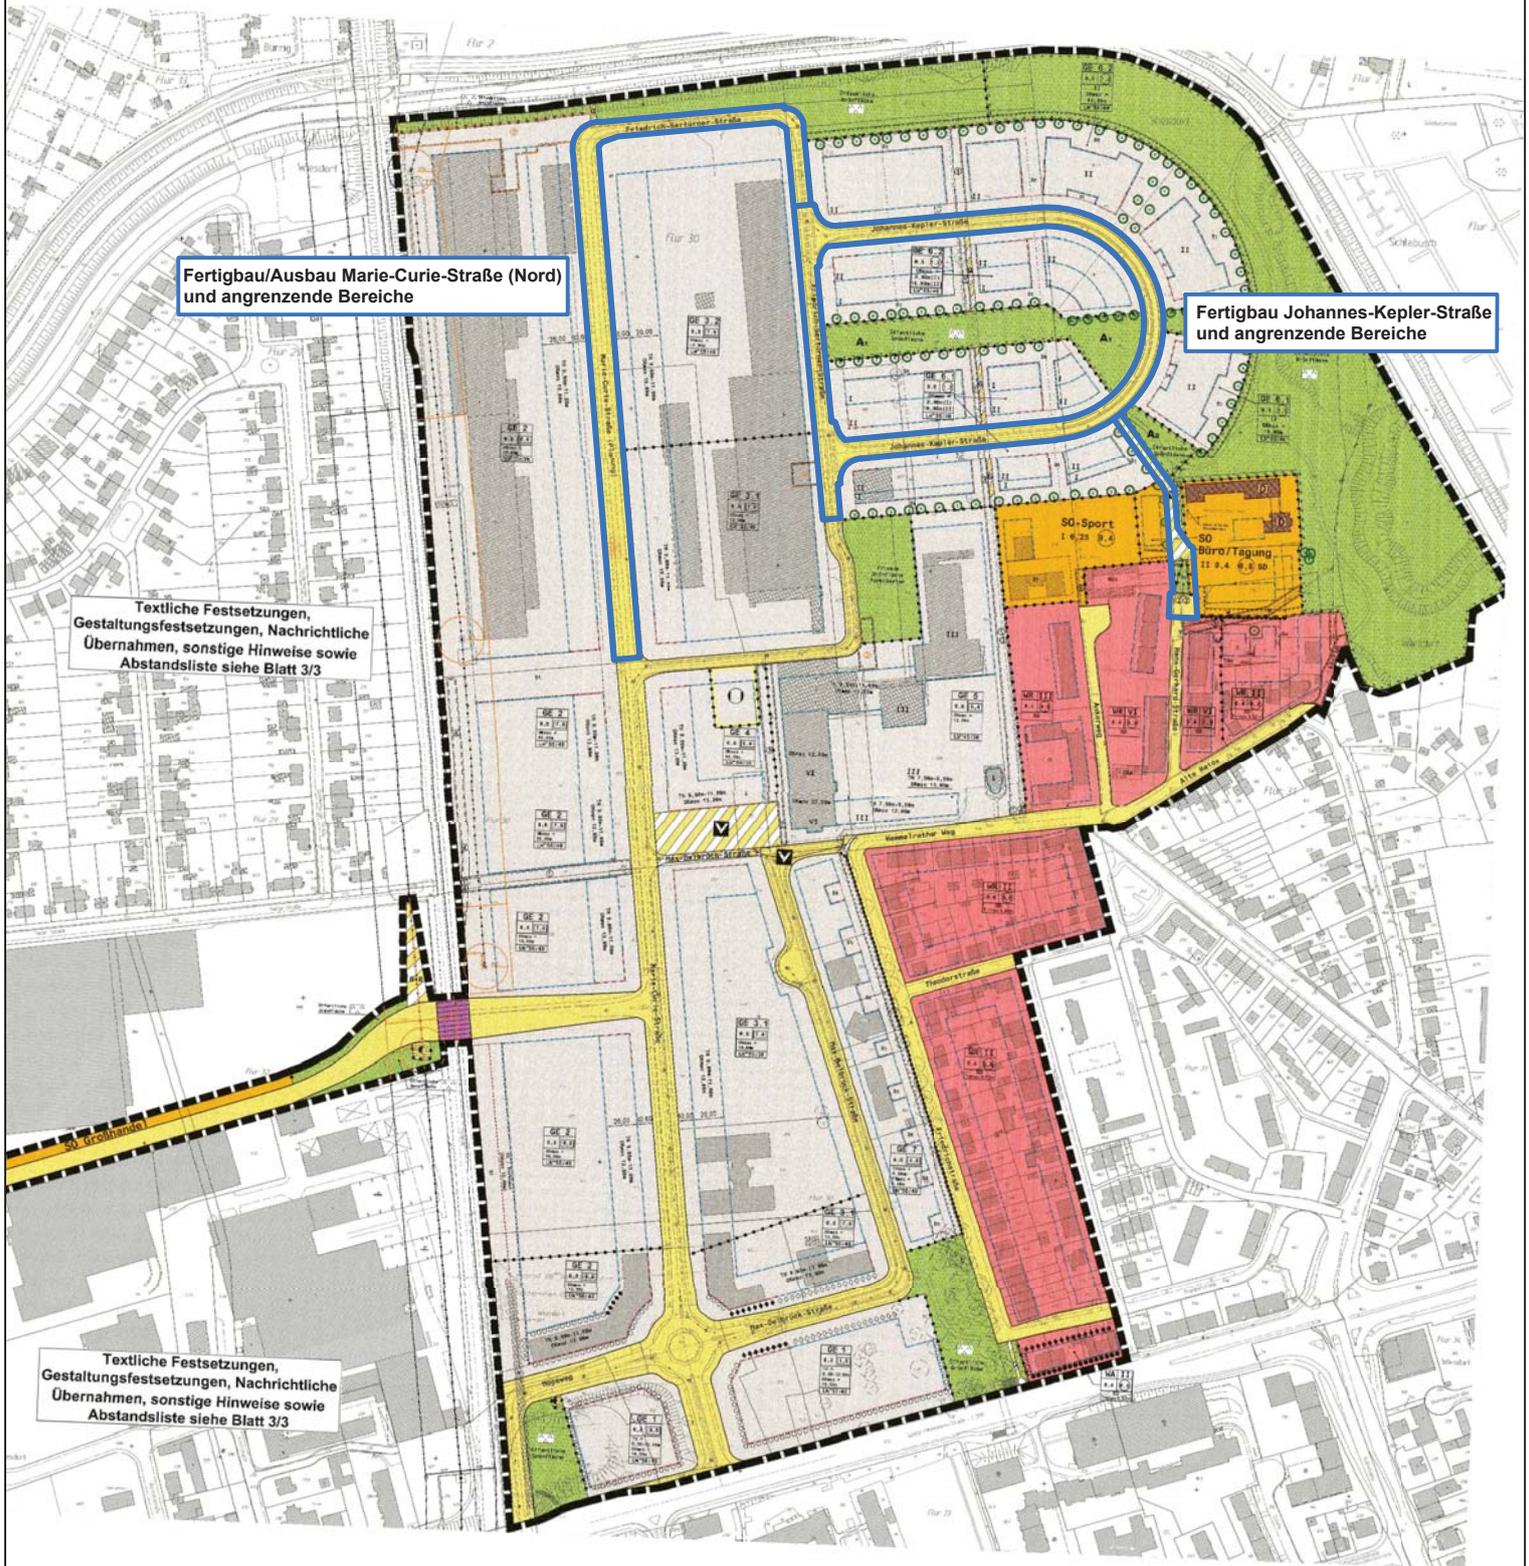

 Geltungsbereich des Bebauungsplans Nr. 115/I "Innovationspark Leverkusen (IPL)" 2. Änderung

 Noch nicht fertig gestellte Erschließungsmaßnahmen

 **Stadt Leverkusen Fachbereich Stadtplanung**

Projekt: Übersicht Erschließungsmaßnahmen im Innovationspark Leverkusen (IPL)

Maßstab 1:5000 Stand: Februar 2022

Abt.: 613 Sachbearbeitung: Bu Bearb./CAD: Tho Geplottet/gedruckt am: 09.02.2022

Pfad: G:\613\02\_CAD\_GIS\01\_BPläne\115\_I\_Innovationspark\_Leverkusen\

Dateiname: 2022\_1323\_Übersicht Erschließung\_Anlage\_2.dwg

Zuletzt gespeichert am: 09.02.2022

