



# Ort der Generationen

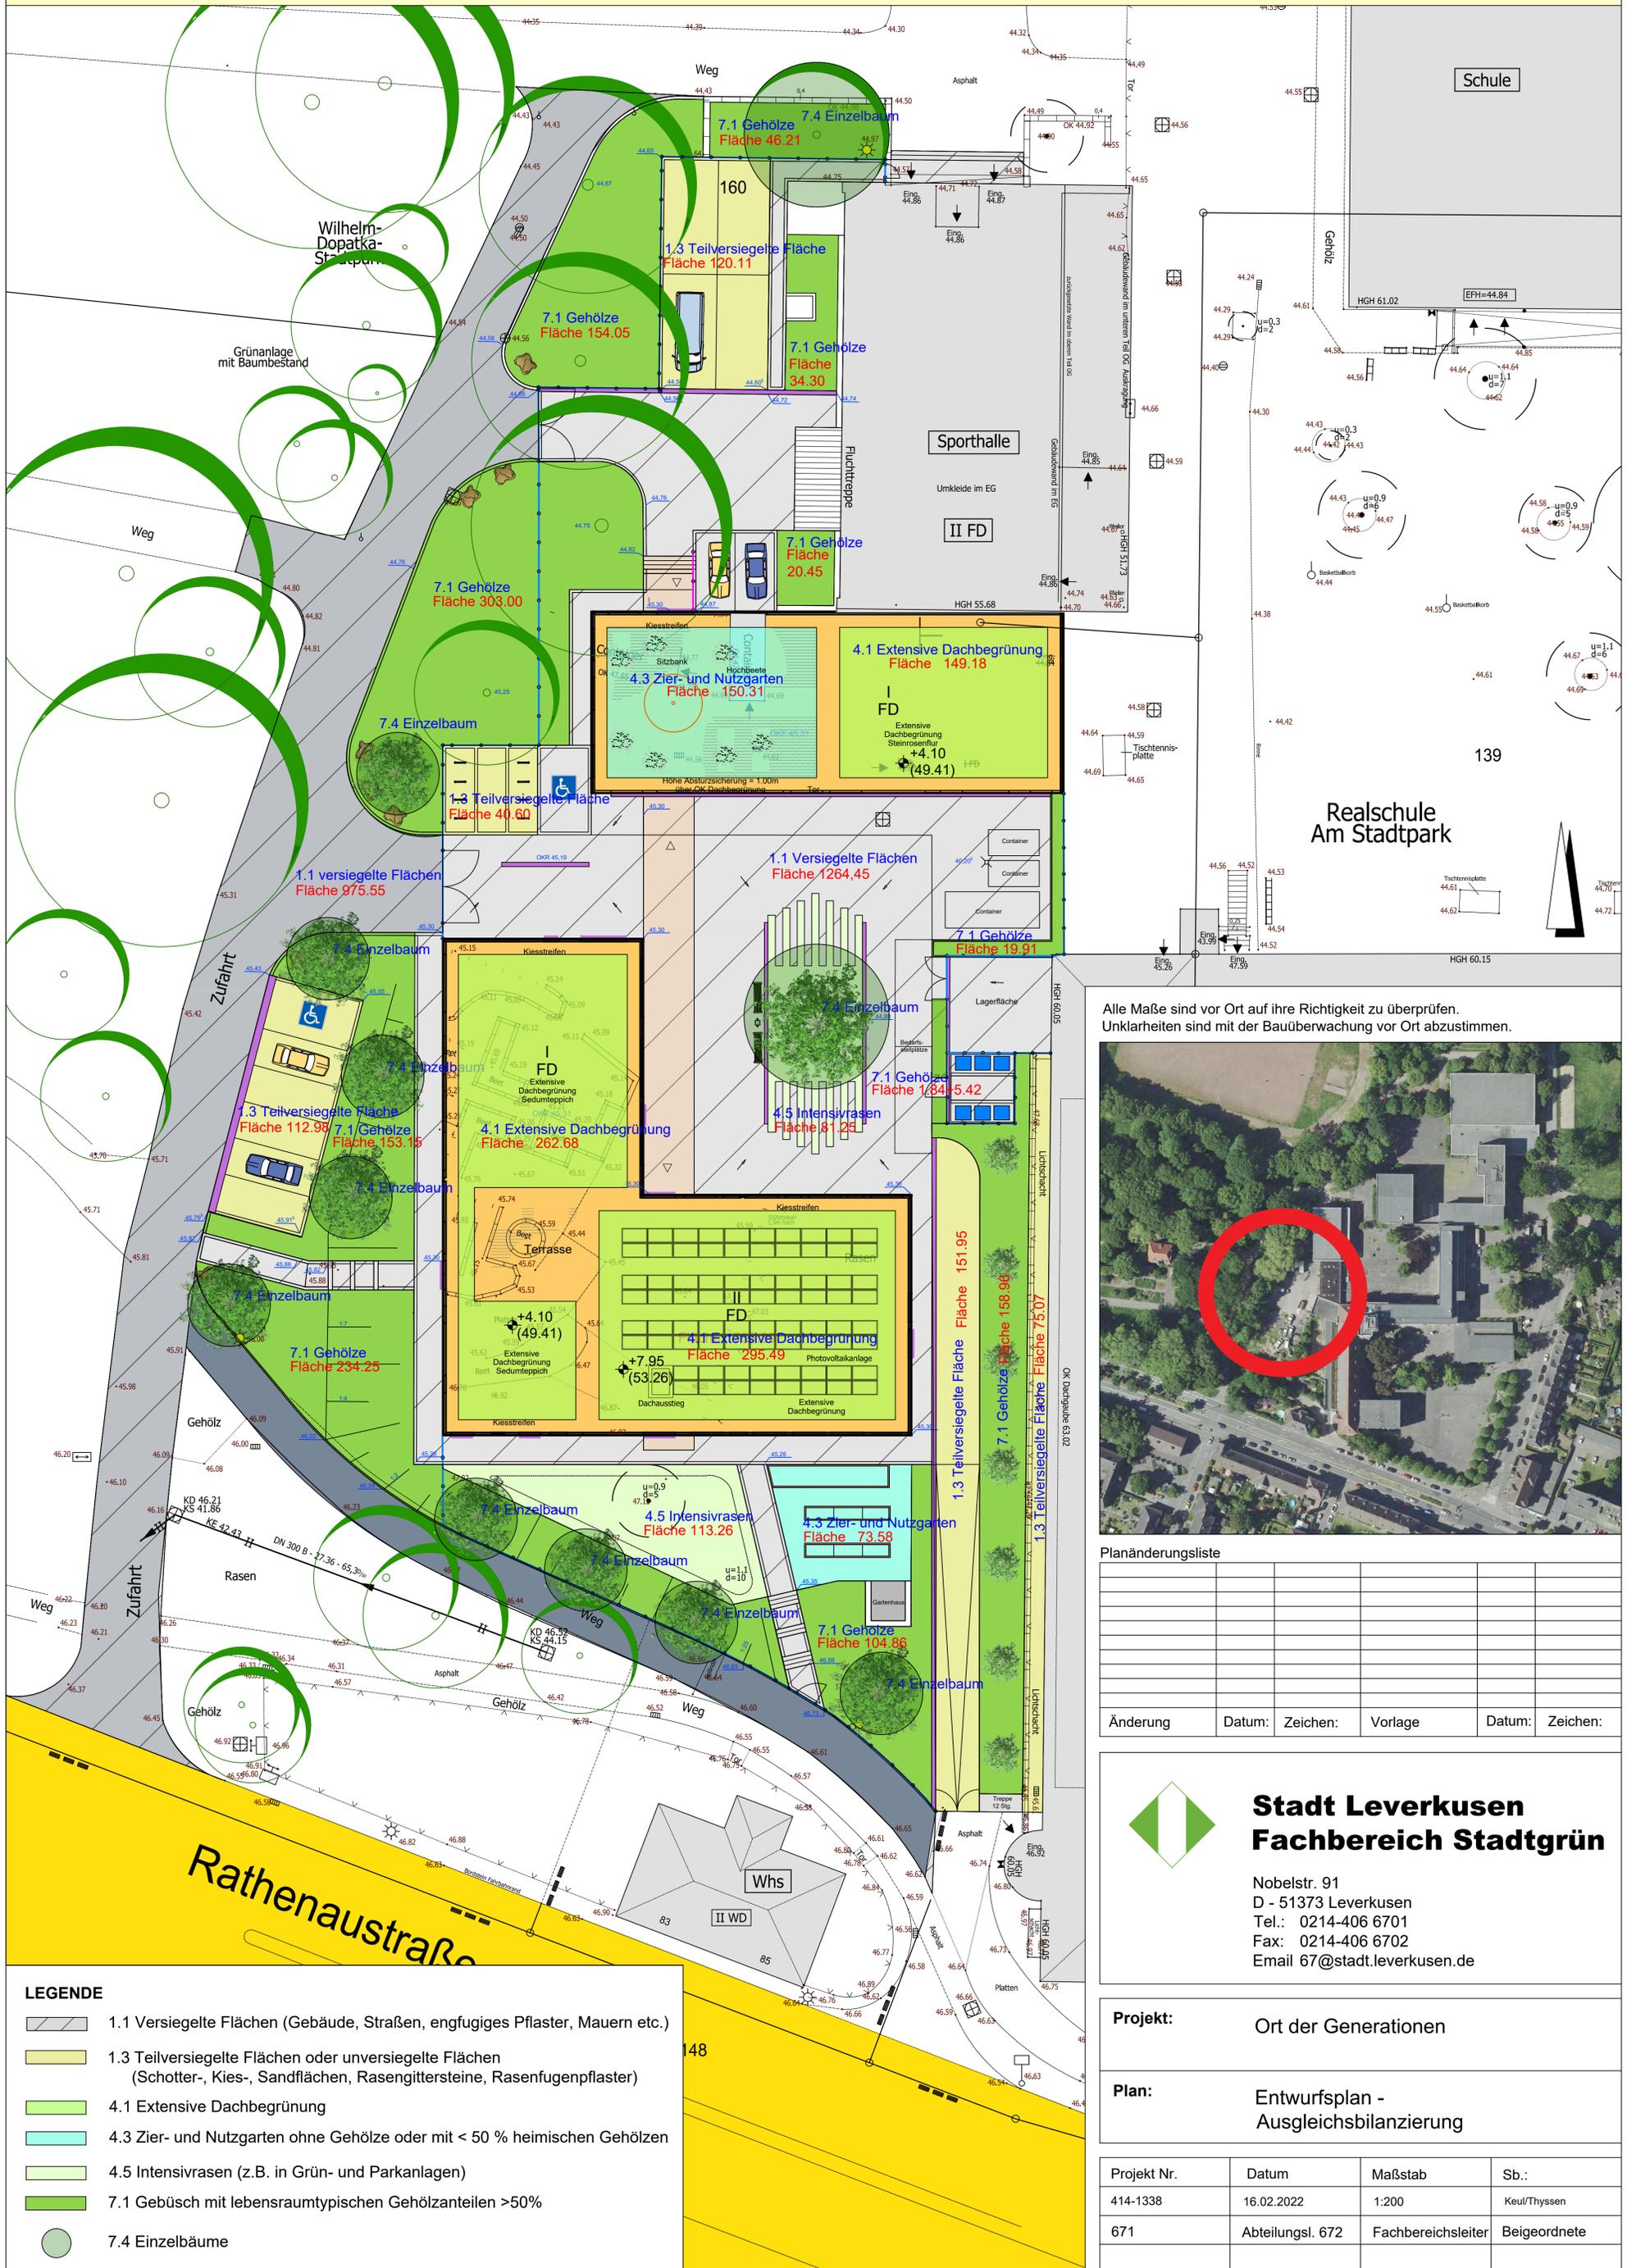

Realschule Am Stadtpark

Alle Maße sind vor Ort auf ihre Richtigkeit zu überprüfen.  
Unklarheiten sind mit der Bauüberwachung vor Ort abzustimmen.

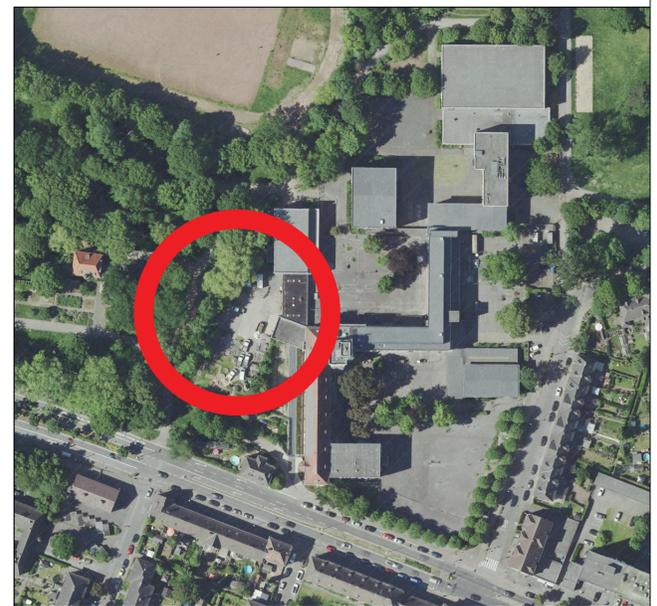

Planänderungsliste

Änderung	Datum	Zeichen	Vorlage	Datum	Zeichen



**Stadt Leverkusen**  
**Fachbereich Stadtgrün**

Nobelstr. 91  
D - 51373 Leverkusen  
Tel.: 0214-406 6701  
Fax: 0214-406 6702  
Email 67@stadt.leverkusen.de

<b>Projekt:</b>	Ort der Generationen
<b>Plan:</b>	Entwurfsplan - Ausgleichsbilanzierung

Projekt Nr.	Datum	Maßstab	Sb.:
414-1338	16.02.2022	1:200	Keul/Thyssen
671	Abteilungs. 672	Fachbereichsleiter	Beigeordnete

**LEGENDE**

	1.1 Versiegelte Flächen (Gebäude, Straßen, engfugiges Pflaster, Mauern etc.)
	1.3 Teilversiegelte Flächen oder unversiegelte Flächen (Schotter-, Kies-, Sandflächen, Rasengittersteine, Rasenfugenpflaster)
	4.1 Extensive Dachbegrünung
	4.3 Zier- und Nutzgarten ohne Gehölze oder mit < 50 % heimischen Gehölzen
	4.5 Intensivrasen (z.B. in Grün- und Parkanlagen)
	7.1 Gebüsch mit lebensraumtypischen Gehölzanteilen >50%
	7.4 Einzelbäume