



# Ort der Generationen

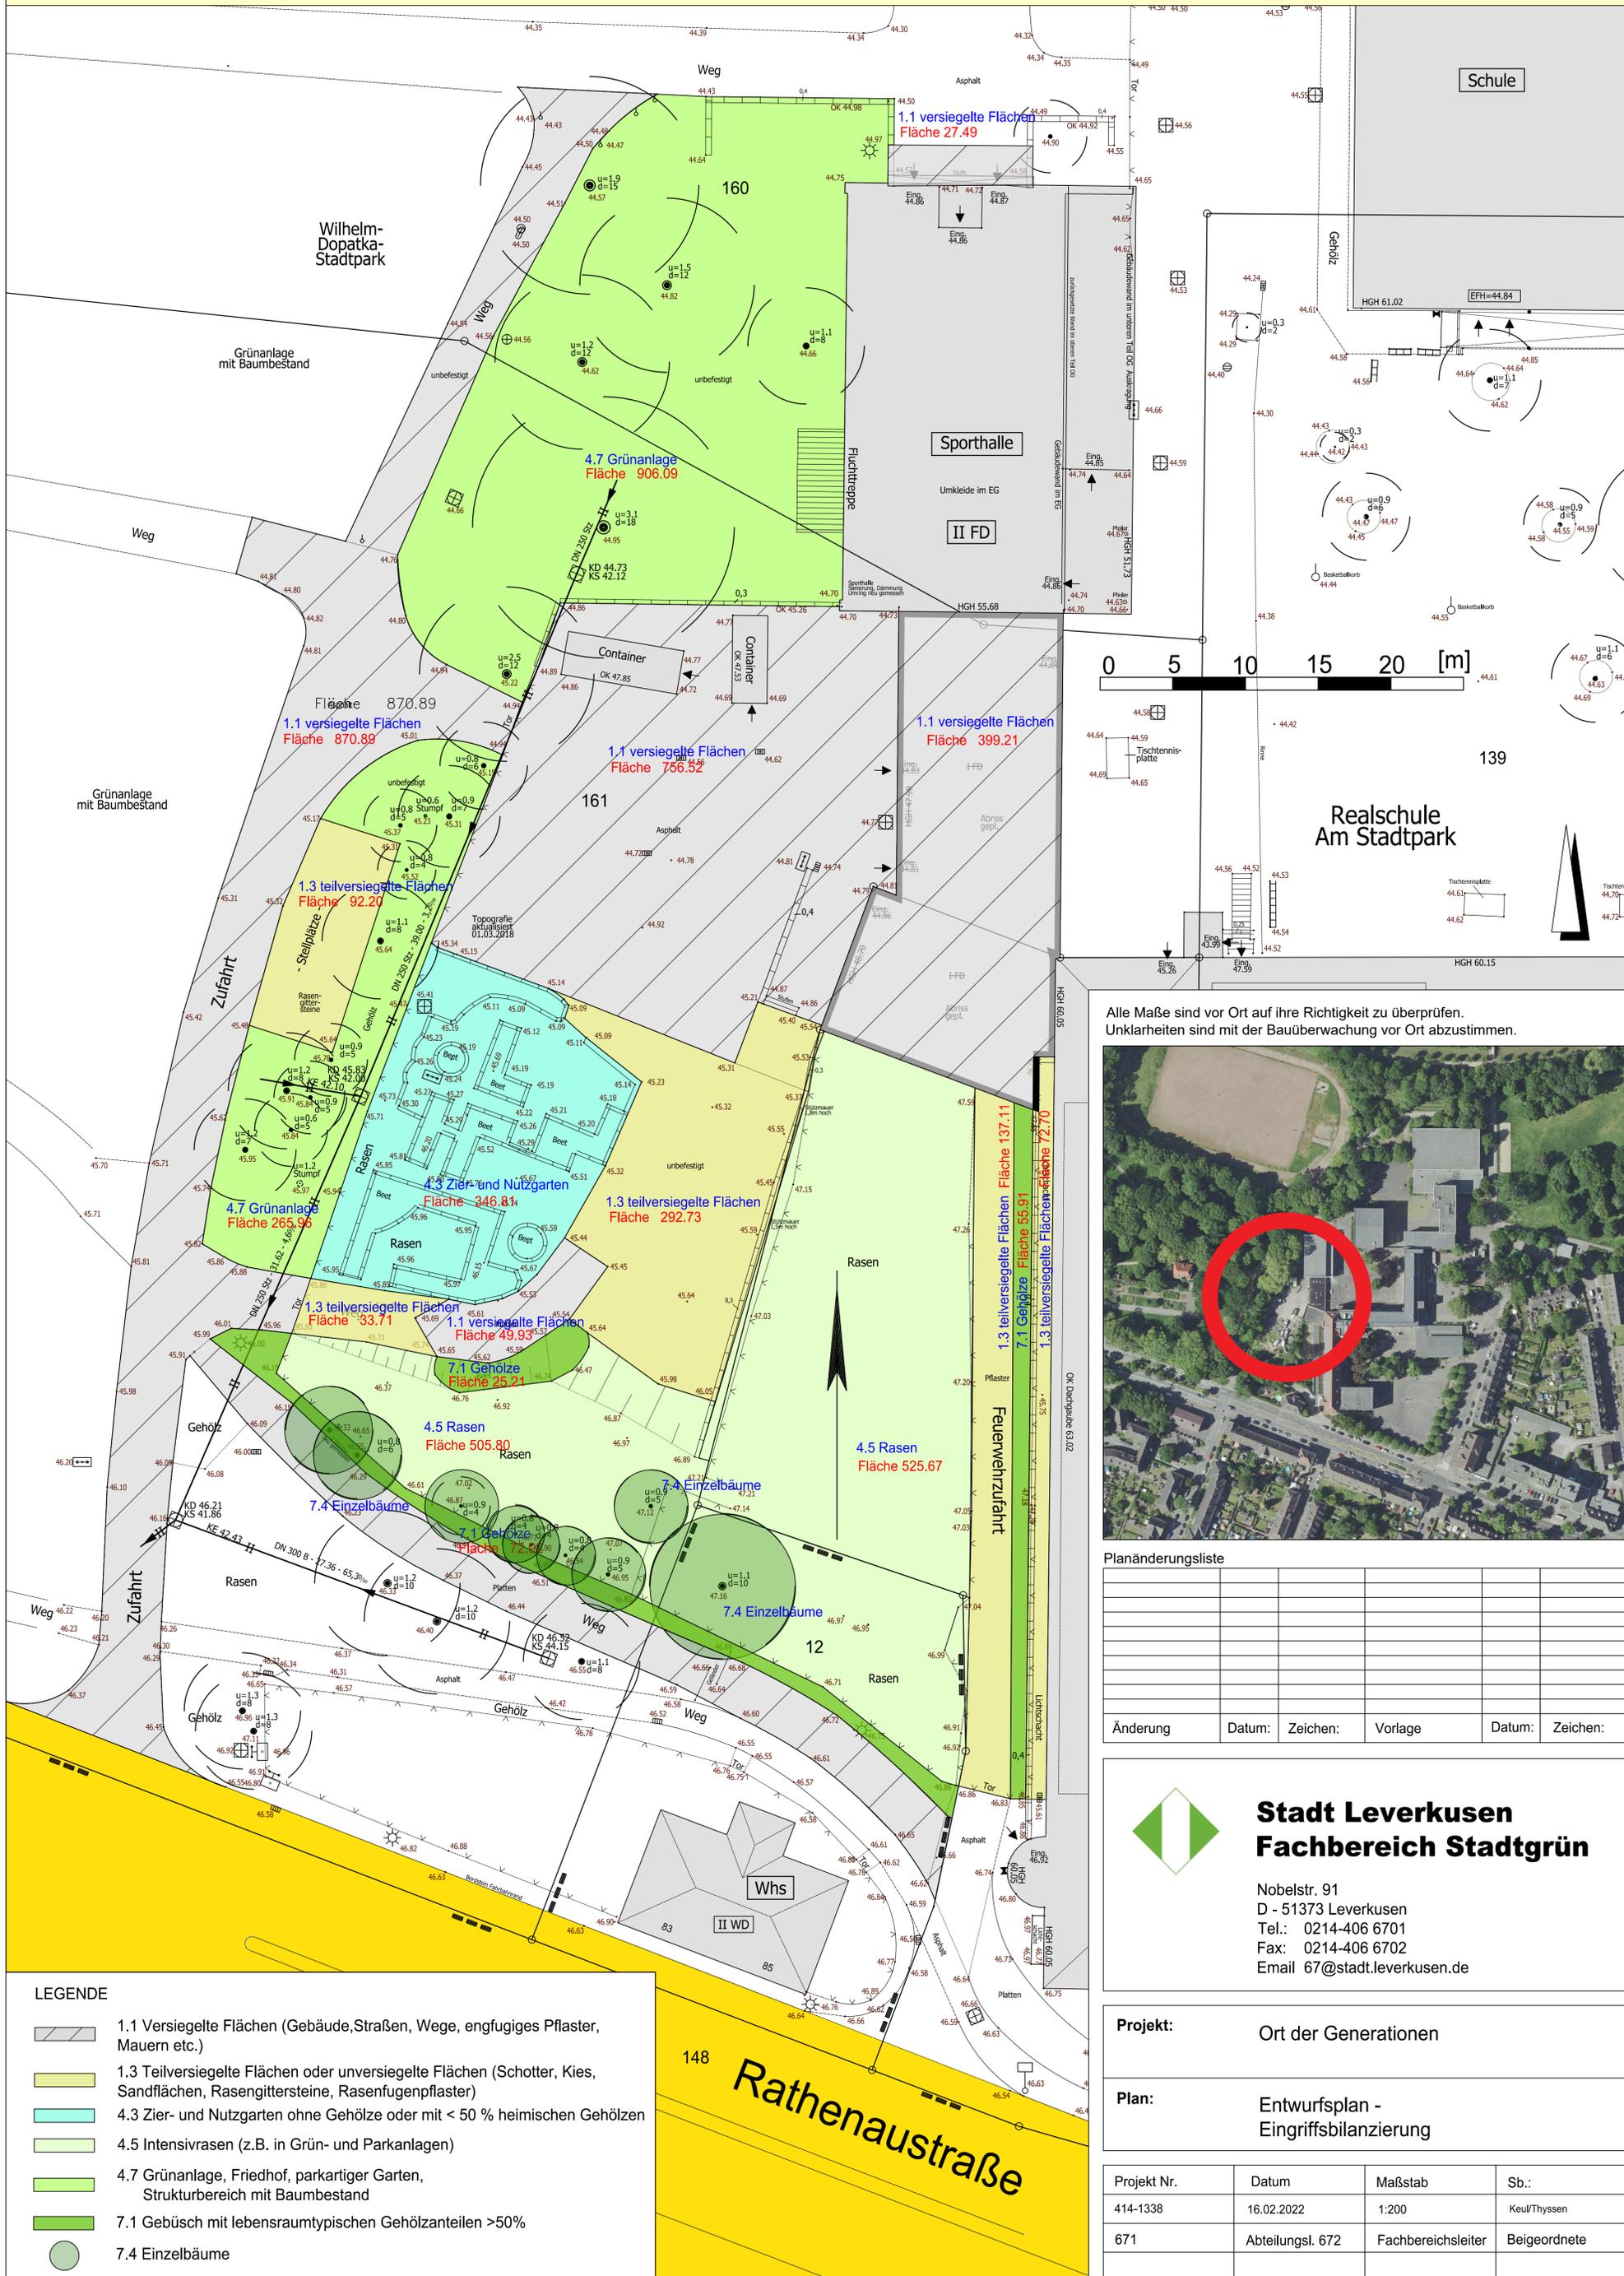

Alle Maße sind vor Ort auf ihre Richtigkeit zu überprüfen.  
Unklarheiten sind mit der Bauüberwachung vor Ort abzustimmen.

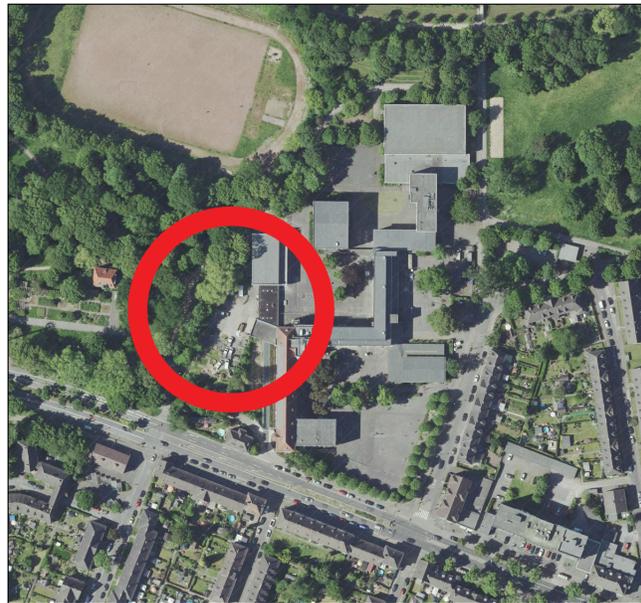

### Planänderungsliste

Änderung	Datum	Zeichen	Vorlage	Datum	Zeichen



## Stadt Leverkusen Fachbereich Stadtgrün

Nobelstr. 91  
D - 51373 Leverkusen  
Tel.: 0214-406 6701  
Fax: 0214-406 6702  
Email 67@stadt.leverkusen.de

<b>Projekt:</b>	Ort der Generationen
<b>Plan:</b>	Entwurfsplan - Eingriffsbilanzierung

Projekt Nr.	Datum	Maßstab	Sb.:
414-1338	16.02.2022	1:200	Keul/Thyssen
671	Abteilungsl. 672	Fachbereichsleiter	Beigeordnete

- LEGENDE**
- 1.1 Versiegelte Flächen (Gebäude, Straßen, Wege, engfugiges Pflaster, Mauern etc.)
  - 1.3 Teilversiegelte Flächen oder unversiegelte Flächen (Schotter, Kies, Sandflächen, Rasengittersteine, Rasenfugenpflaster)
  - 4.3 Zier- und Nutzgarten ohne Gehölze oder mit < 50 % heimischen Gehölzen
  - 4.5 Intensivrasen (z.B. in Grün- und Parkanlagen)
  - 4.7 Grünanlage, Friedhof, parkartiger Garten, Strukturbereich mit Baumbestand
  - 7.1 Gebüsch mit lebensraumtypischen Gehölzanteilen >50%
  - 7.4 Einzelbäume