


# KGS Don - Bosco -Schule

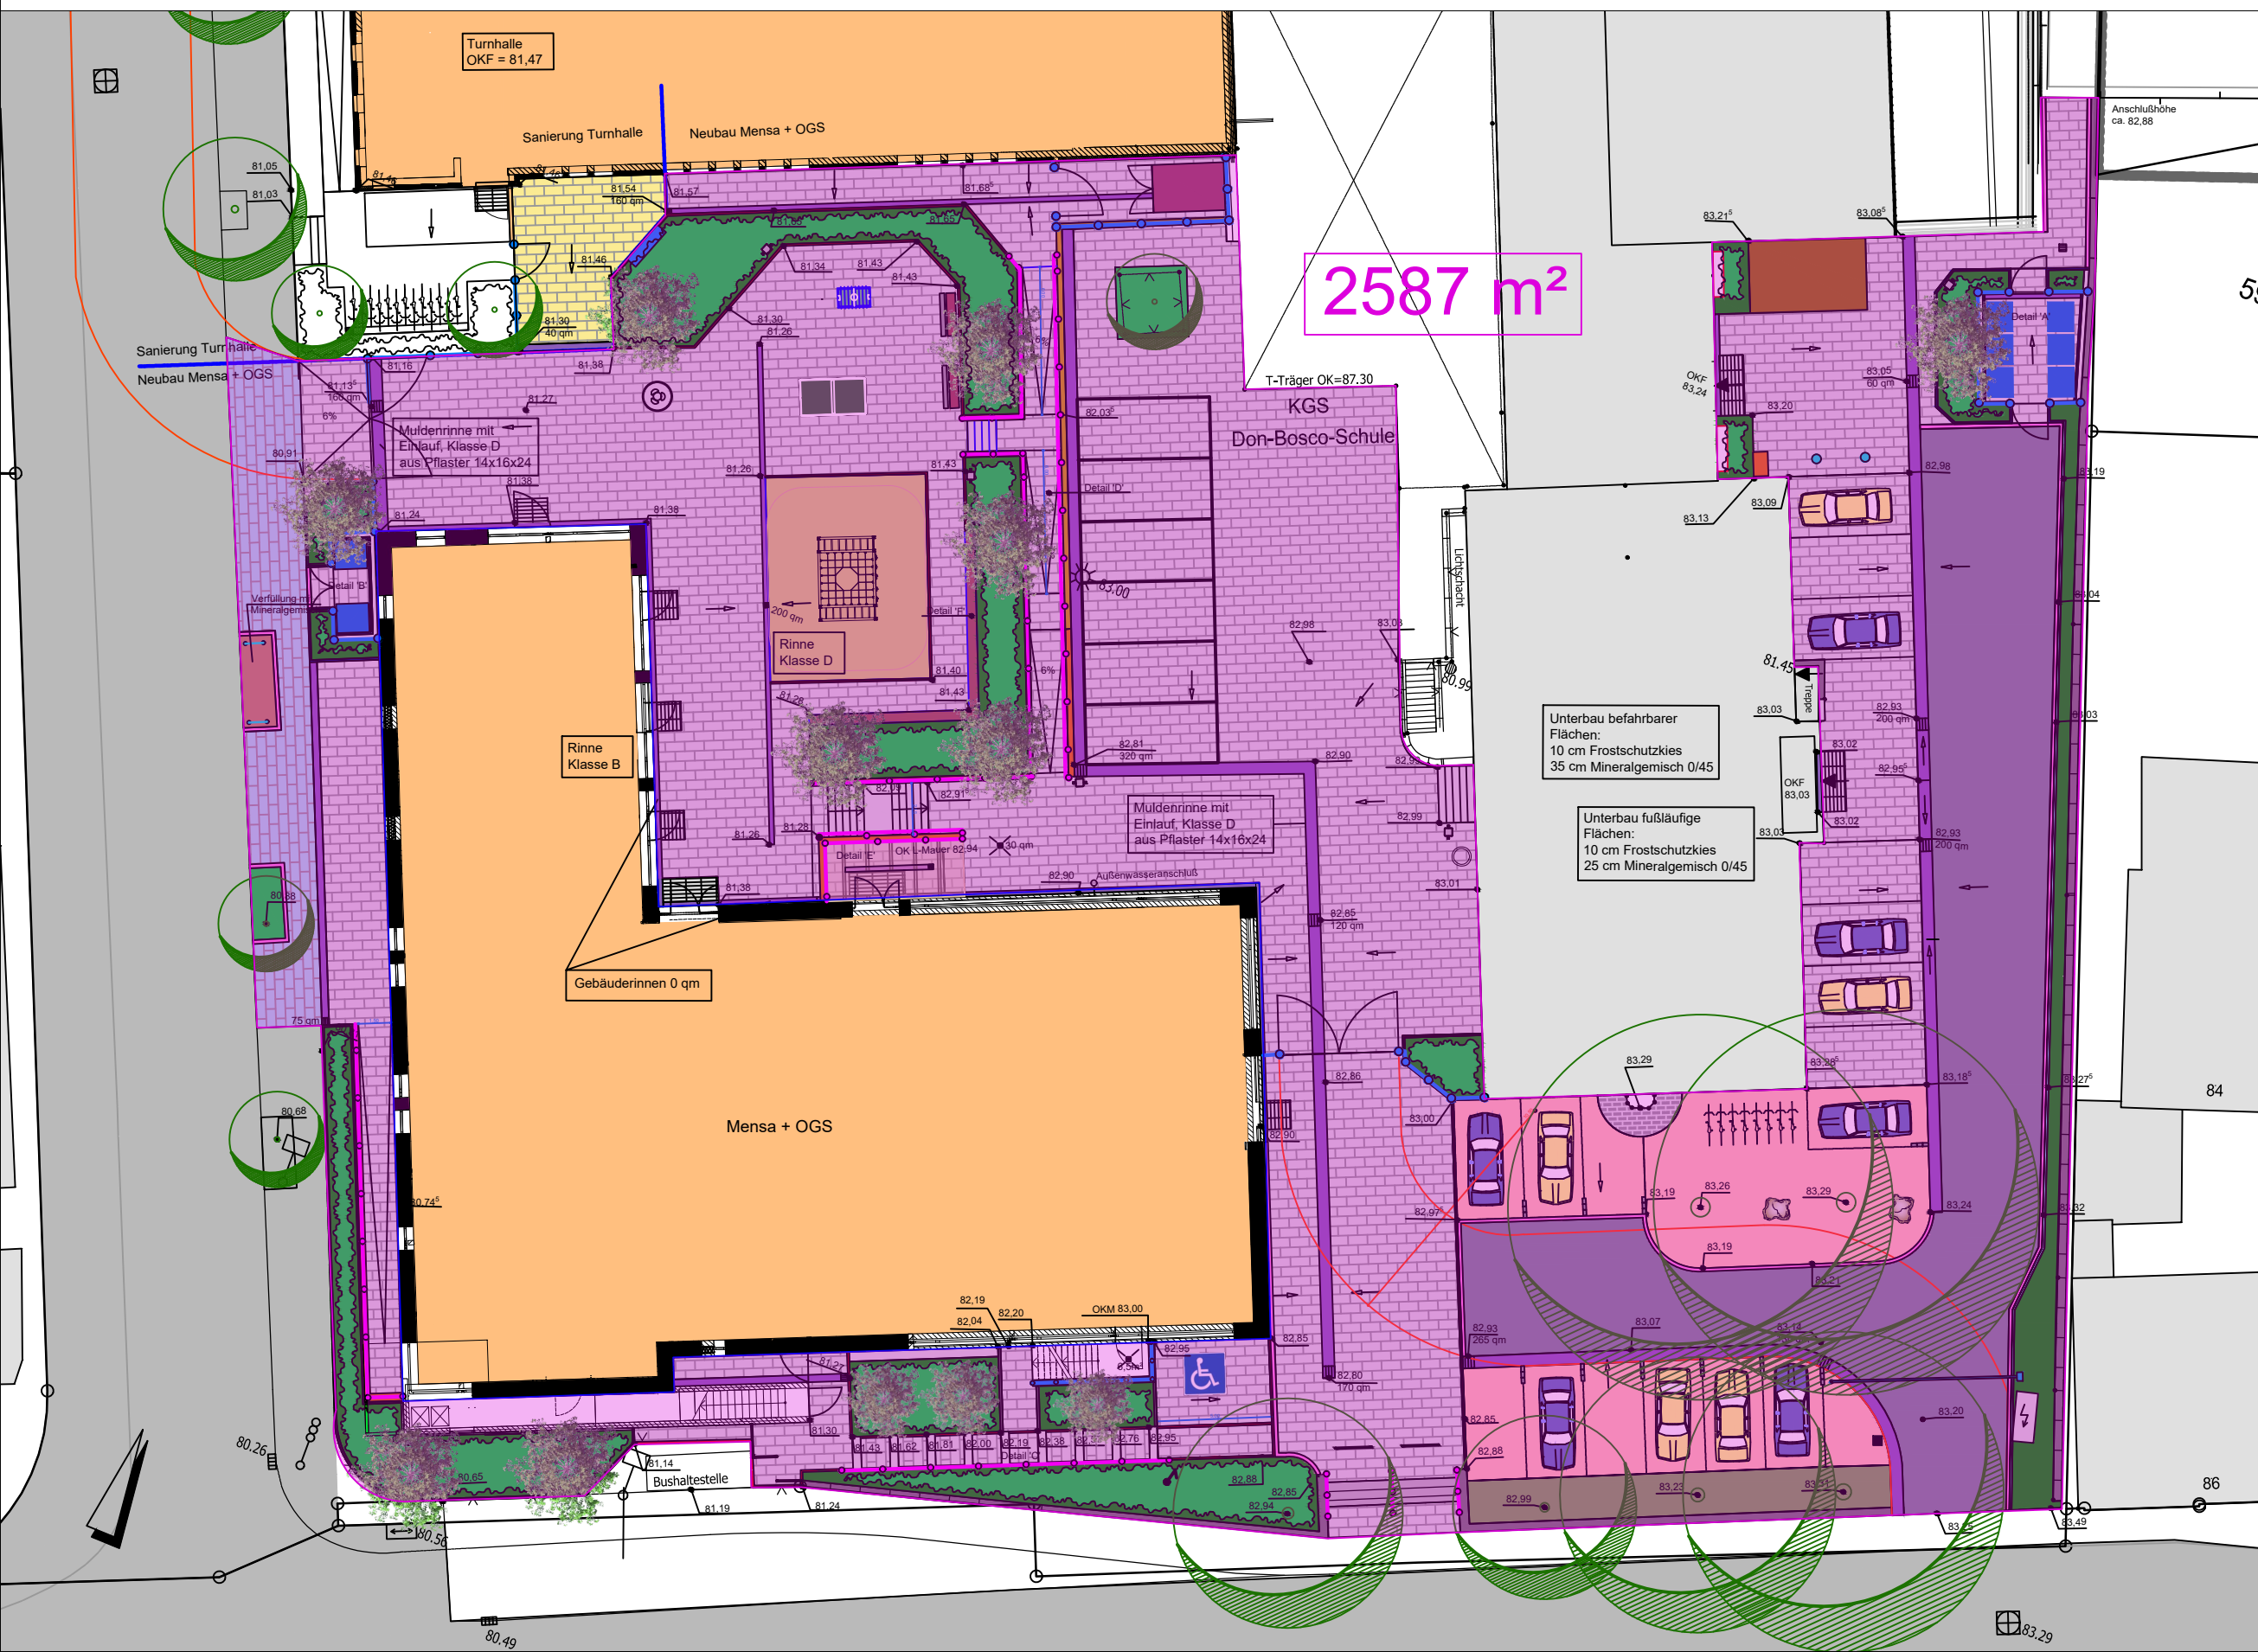

## LEGENDE

- |                                                                                       |                                |
|---------------------------------------------------------------------------------------|--------------------------------|
|    | Asphalt                        |
|    | wassergebundene Fläche         |
|    | Pflasterfläche                 |
|    | Pflaster Bürgersteigabsenkung  |
|    | Pflaster höhenmäßig regulieren |
|    | Ortbetonmauer                  |
|    | vorh. Mauer                    |
|    | Kantenstein 8x20x100           |
|    | Kantenstein 8x25x100           |
|    | Kantenstein 8x40x100           |
|    | Basamentstein 14x16x24         |
|    | Bordstein 10x25x100            |
|    | Plattenstreifen 20/40x40x5     |
|    | Entwässerungsrinne             |
|    | Fallschutzelbelag              |
|    | Pflanzfläche                   |
|    | Sitzmöglichkeit                |
|    | Zaun                           |
|    | Geländer                       |
|    | Baum vorhanden                 |
|    | Baum neu                       |
|    | Rost                           |
|    | Abfallbehälter                 |
|    | Müllcontainer                  |
|    | Fahrradständer                 |
|    | Tischtennisplatte              |
|    | Kicker                         |
|  | Jugendbänke                    |
|  | Container Hausmeister          |
|  | Container Spielmaterial        |
|  | Schanke                        |
|  | Rufsäule mit Zutrittsleser     |
|  | Spielgerät                     |
|  | Balltrichter                   |
|  | Spielboard                     |
|  | Barriere                       |
|  | Absperpfosten                  |
|  | Baumbügel                      |
|  | Fahnenmast                     |

|          |        |          |         |        |          |
|----------|--------|----------|---------|--------|----------|
|          |        |          |         |        |          |
|          |        |          |         |        |          |
| Anderung | Datum: | Zeichen: | Vortage | Datum: | Zeichen: |



**Stadt Leverkusen  
Fachbereich Stadtgrün**

Nobelstr. 91  
D - 51373 Leverkusen  
Tel.: 0214-406 6701  
Fax: 0214-406 6702  
Email [67@stadt.leverkusen.de](mailto:67@stadt.leverkusen.de)

|          |                      |
|----------|----------------------|
| Projekt: | KGS Don-Bosco-Schule |
|----------|----------------------|

|       |                                           |
|-------|-------------------------------------------|
| Plan: | 611-03<br>Übersichtsplan mit Gesamtfläche |
|-------|-------------------------------------------|

|             |            |         |              |
|-------------|------------|---------|--------------|
| Projekt Nr. | Datum      | Maßstab | Sb.:         |
| 411-1346    | 26.01.2021 | ohne    | Keul / Stock |
| 671         | Ablt.      | Fbl.    | Beig.        |
|             |            |         |              |