


Geltungsbereich des Bebauungsplans Nr. 240/II "Opladen - nbso Quartier westlich des Bahnhofs"

Anlage 1
zur Vorlage
Nr. 2021/1217

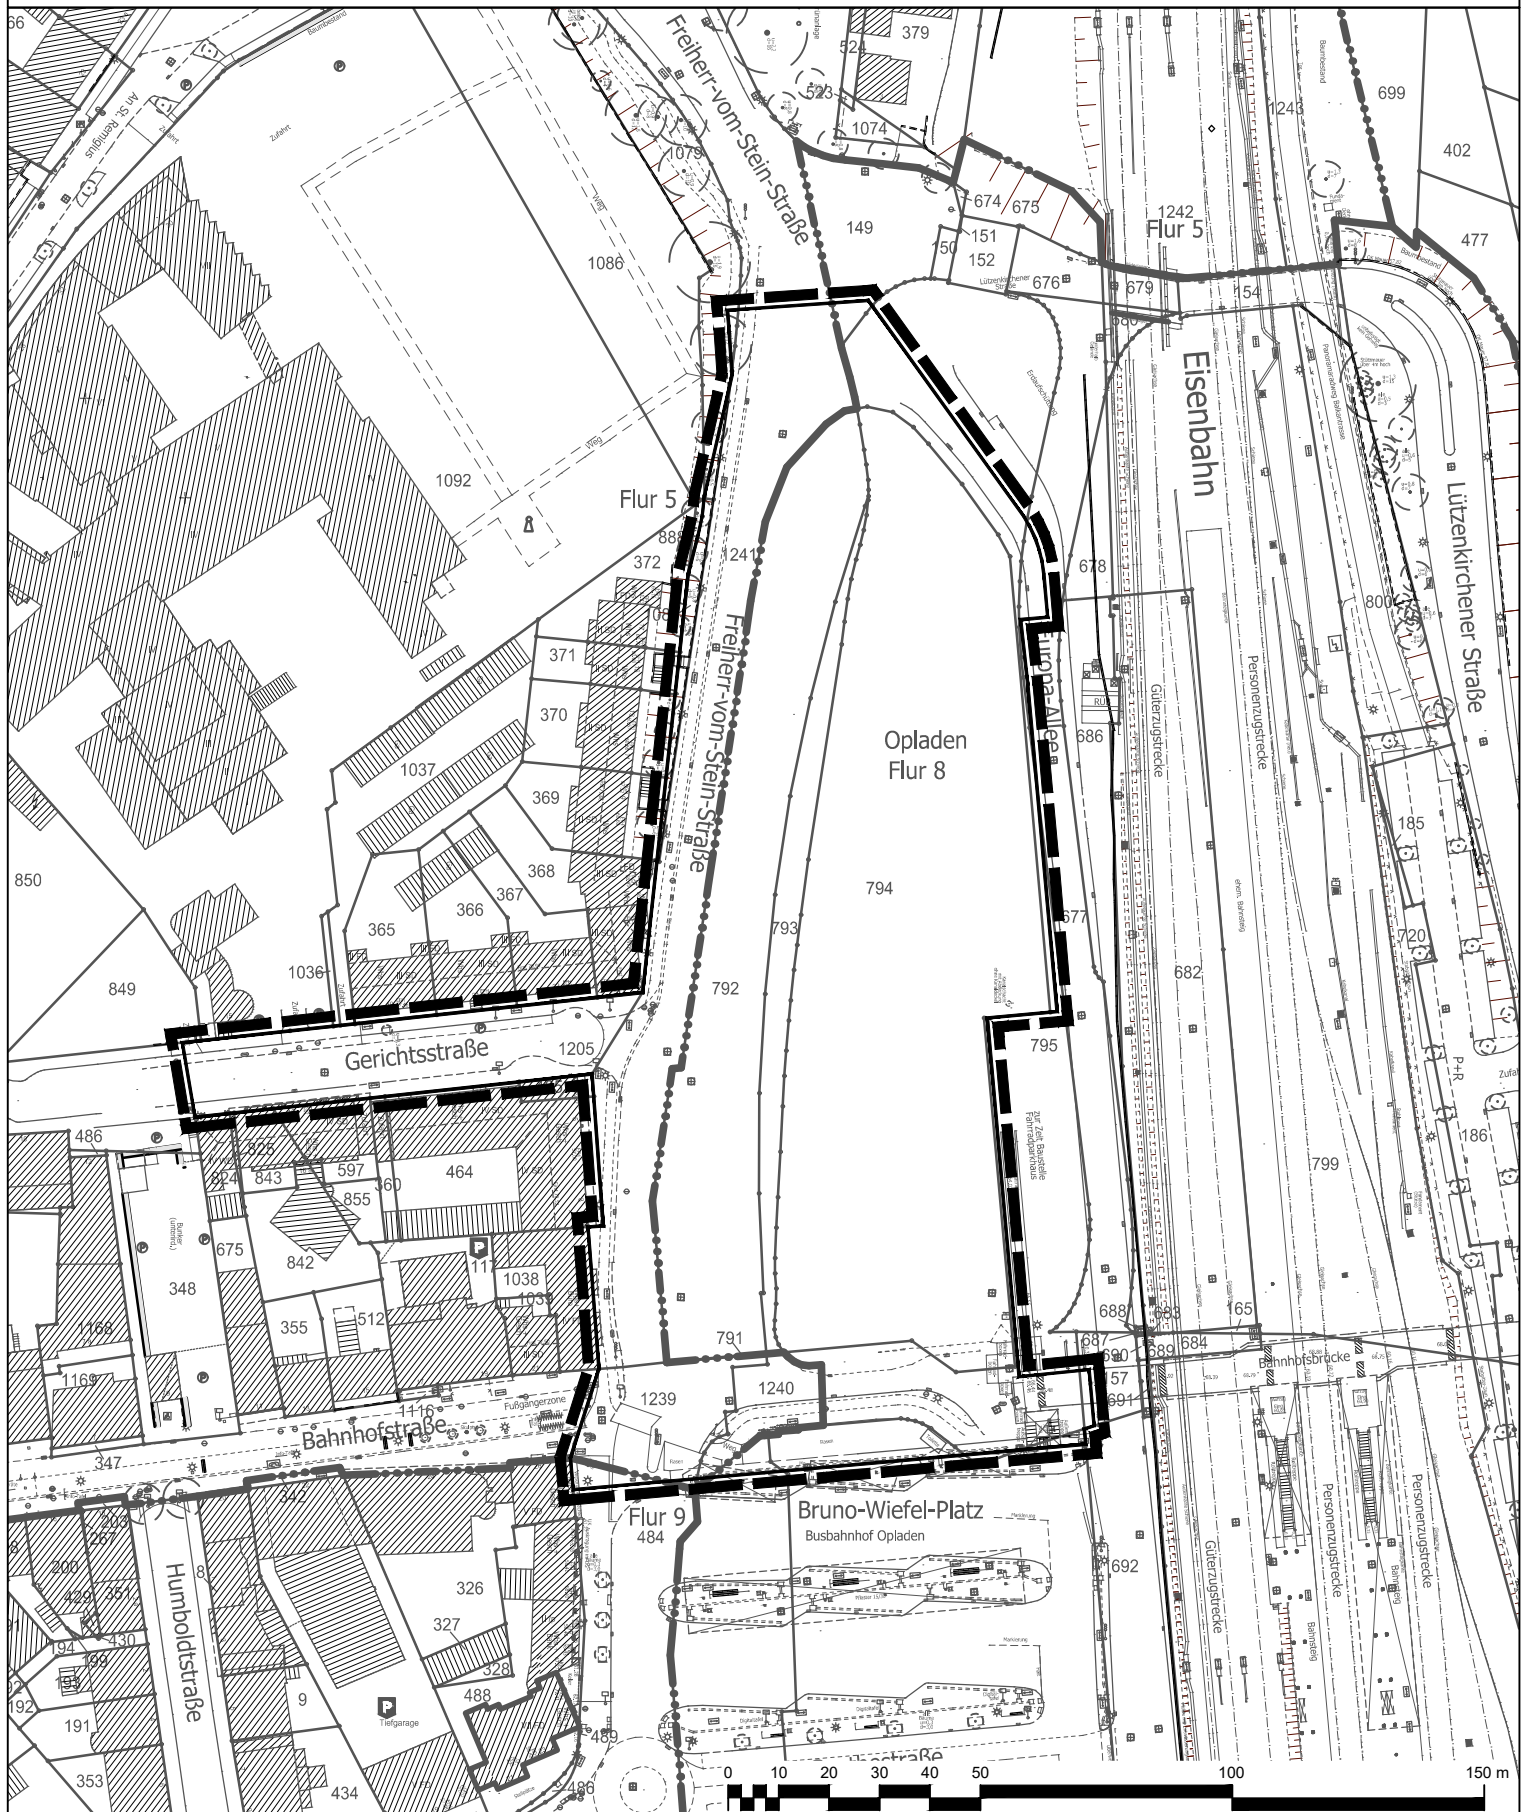

Geltungsbereich des Bebauungsplans Nr. 240/II
"Opladen - nbso Quartier westlich des Bahnhofs"



Stadt Leverkusen Fachbereich Stadtplanung

Projekt: Bebauungsplan 240/II "Opladen - nbso Quartier westlich des Bahnhofs"

Maßstab 1:1500

Stand: März 2022

Abt.: 613 Sachbearbeitung: Ma

Bearb./CAD: Tho

Geplottet/gedruckt am: 03.03.2022

Pfad: G:\613\02_CAD_GIS\01_BPlan\240_II_Opladen_nbso_Quartier_westlich_des_Bahnhofs\01_BPlan\03_Auslegung\2_Auslegung\

Dateiname: 20220303_Anlage1.dwg

Zuletzt gespeichert am: 03.03.2022

