

Gebietsumgriff des Vorhabens


"Küppersteg - Wohnbebauung Alte Landstraße"

hier: derzeitige Festsetzungen

Bebauungsplan Nr. 65 b/II "Bahnhof Küppersteg" und
Bebauungsplan Nr. 113/73 "Wohnbebauung Neuenhof"

Anlage 6

zur Vorlage
Nr. 2022/1400

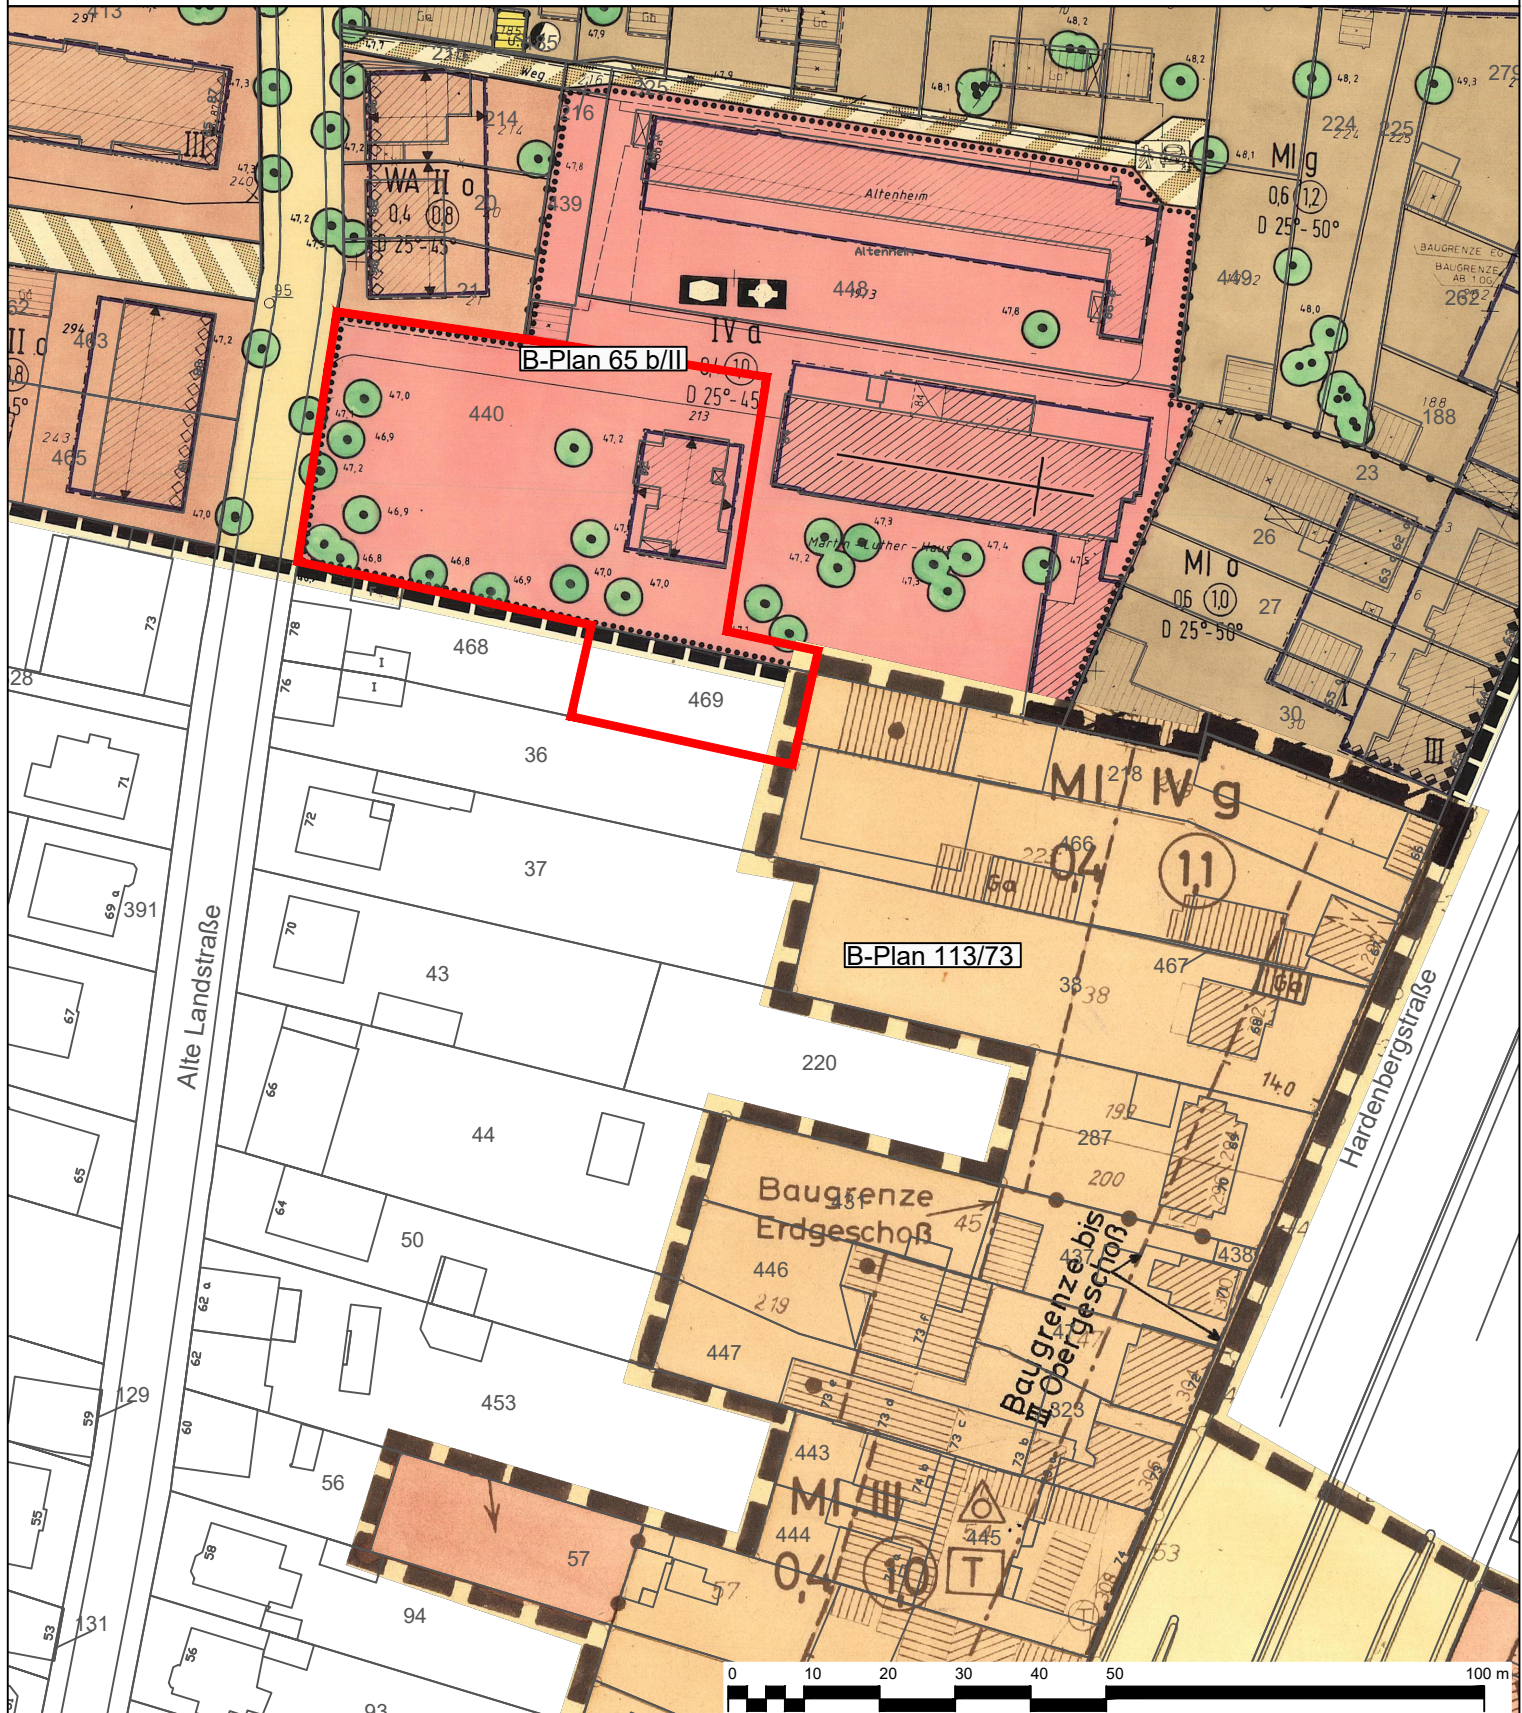

 Geltungsbereich des Bebauungsplans
Nr. 65 b/II "Bahnhof Küppersteg" und des Bebauungsplans
Nr. 113/73 "Wohnsiedlung Neuenhof"

 Geltungsbereich
Vorhaben "Küppersteg - Wohnbebauung Alte Landstraße"

 **Stadt Leverkusen Fachbereich Stadtplanung**
Projekt: Vorhaben "Küppersteg - Wohnbebauung Alte Landstraße"
Maßstab 1:1000 Stand: März 2022

Abt.: 613 Sachbearbeitung: He Bearb./CAD: Jo Geplottet/gedruckt am: 11.03.2022
Pfadt: G:\613\02_CAD_GIS\02_Entwürfe\Küppersteg_Ev_Kirchengem_Alte_Landstr\01_BPlan\01_Aufstellung\ANLAGEN\I
Dateiname: Gebietsumgriff_Anlage_65_b_II_113_73_20220310.dwg Zuletzt gespeichert am: 11.03.2022

