


**Geltungsbereich des Bebauungsplans Nr. 260/II**  
„Opladen – zwischen Stauffenbergstraße, Pommernstraße  
und Zur Alten Fabrik“

**Anlage 3**  
zur Vorlage  
Nr. 2022/1423

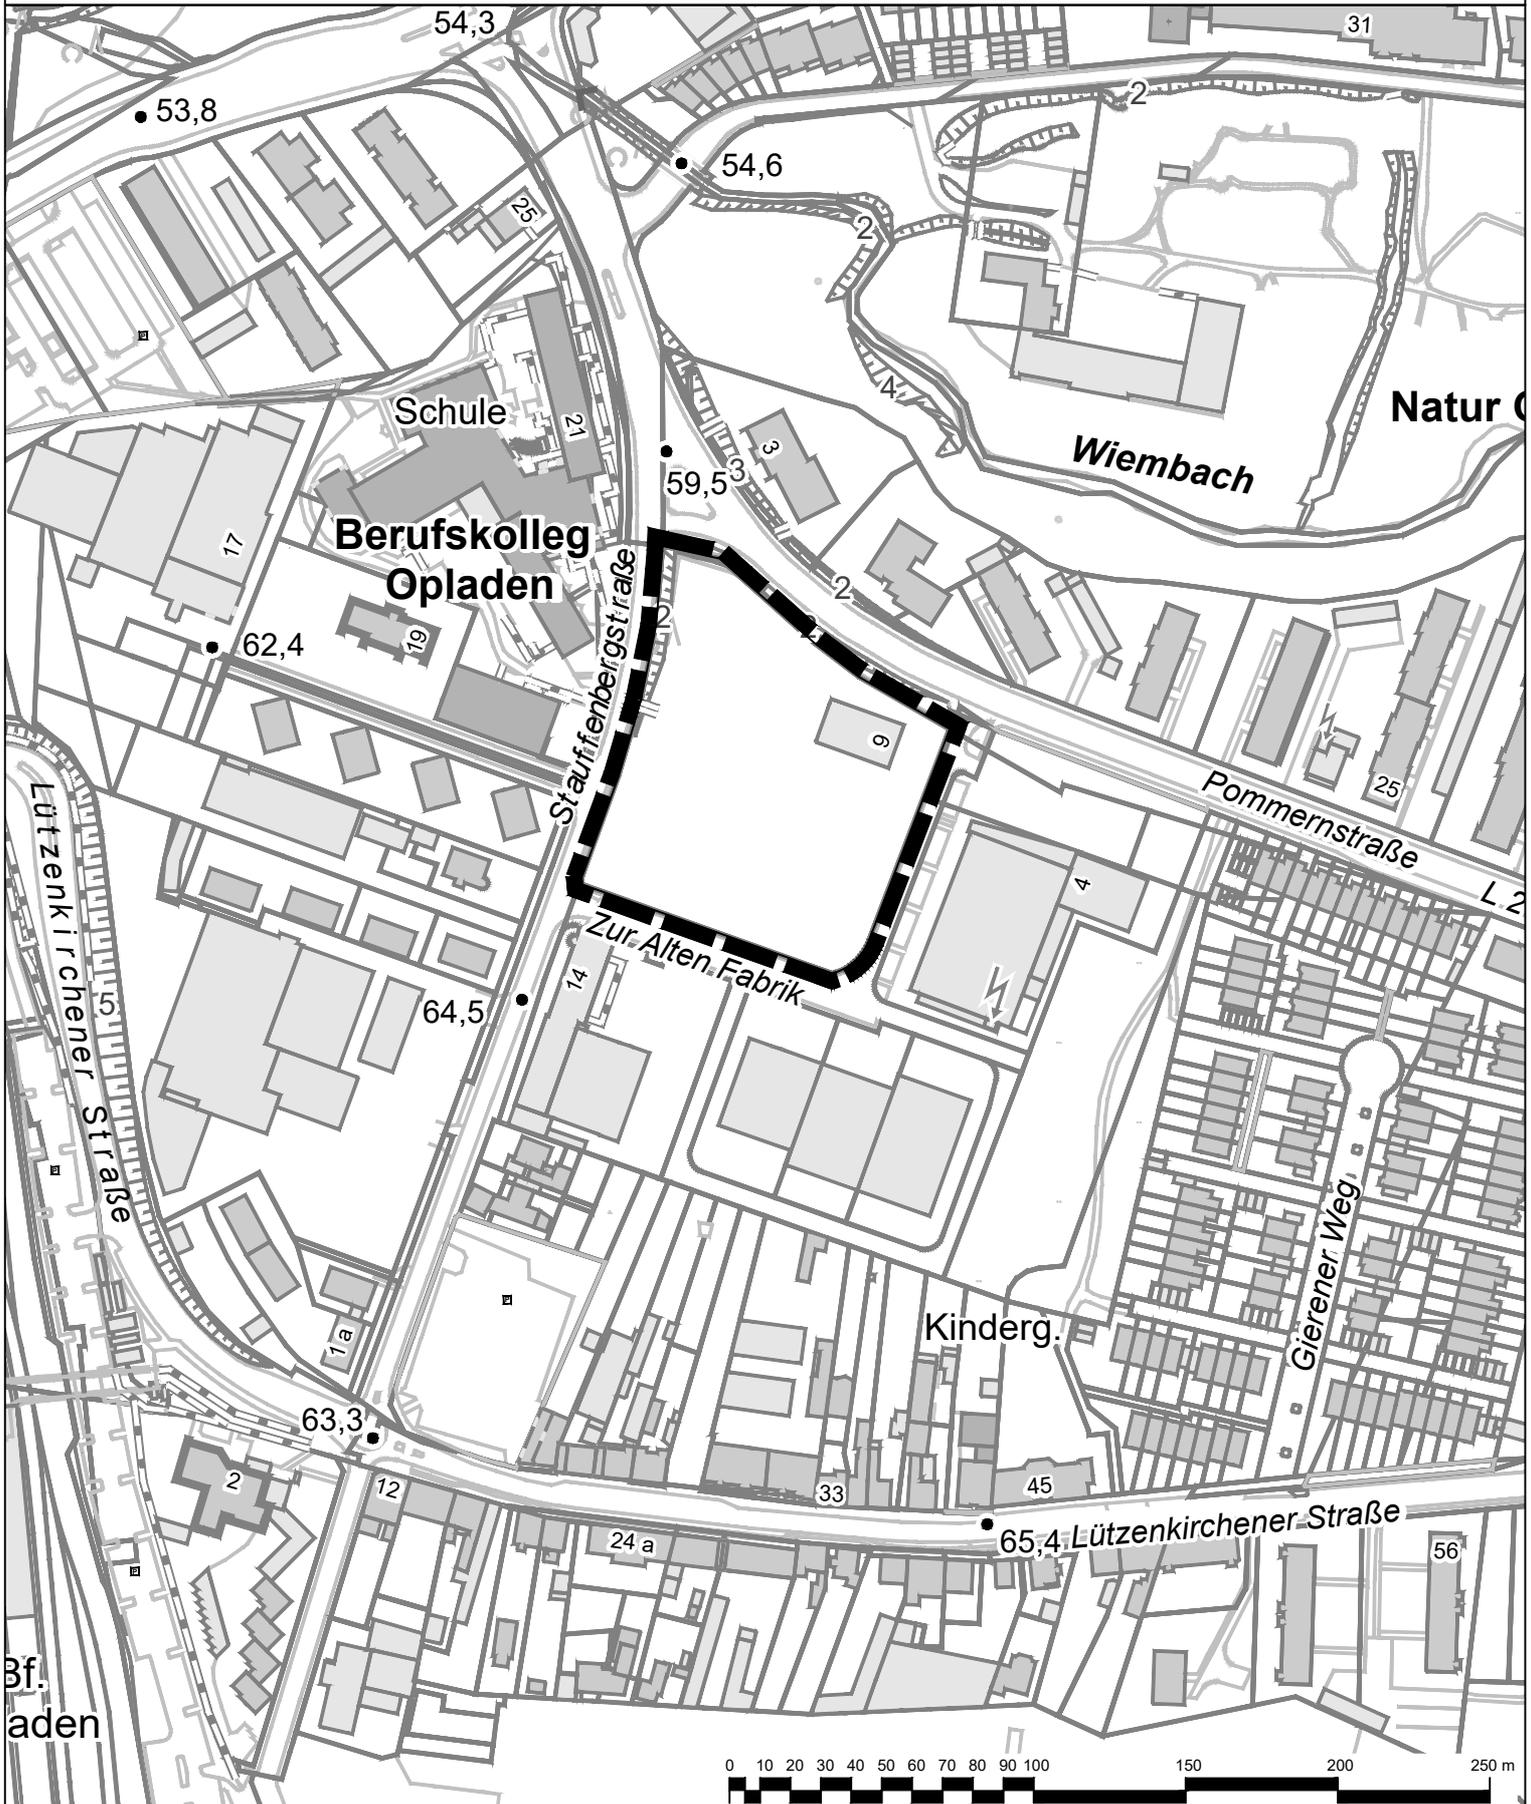

 Geltungsbereich des Bebauungsplans Nr. 260/II  
„Opladen – zwischen Stauffenbergstraße,  
Pommernstraße und Zur Alten Fabrik“

 **Stadt Leverkusen Fachbereich Stadtplanung**

Projekt: Bebauungsplan Nr. 260/II „Opladen – zwischen Stauffenbergstraße,  
Pommernstraße und Zur Alten Fabrik“

Maßstab 1:2500 Stand: März 2022

Abt.: 613 Sachbearbeitung: YüK Bearb./CAD: Hg Geplottet/gedruckt am: 16.03.2022

Pfad: G:\613\02\_CAD\_GIS\01\_B\Plan\260\_II\_Opladen\_zw\_Stauffenbergstr\_Pommernstr\_Zur\_Alten\_Fabrik\01\_Aufstellung\

Dateiname: 20220316\_260\_II\_Anlagen.dwg

Zuletzt gespeichert am: 16.03.2022

