


Geltungsbereich des Bebauungsplans Nr. 97/II "Stauffenbergstraße"

Anlage 1
zur Vorlage
Nr. 2022/1420

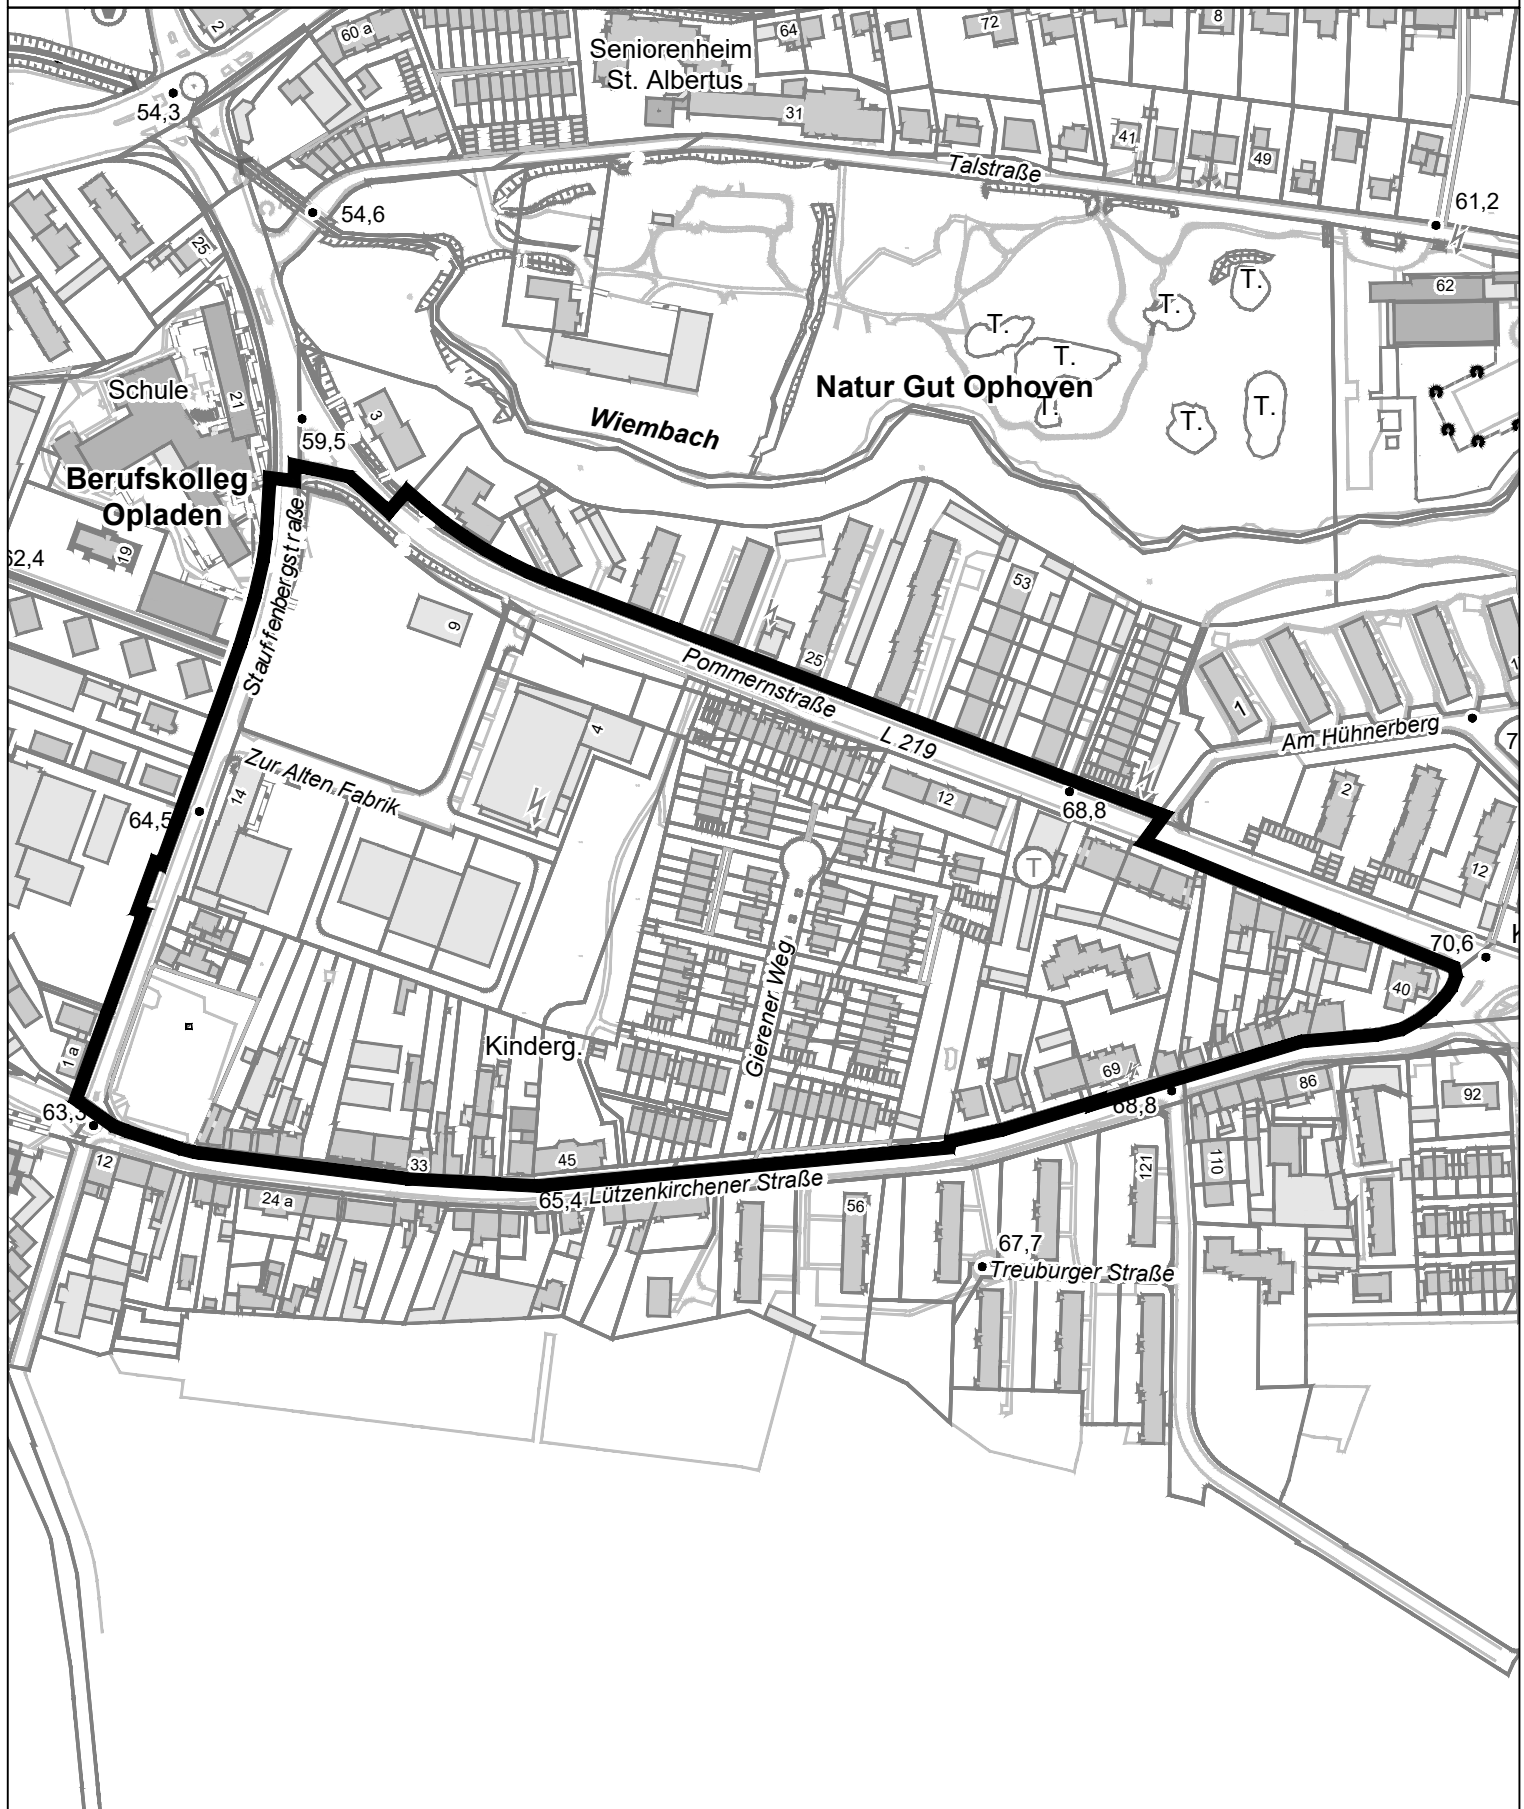

**Geltungsbereich des Bebauungsplans Nr. 97/II
"Stauffenbergstraße"**

Stadt Leverkusen Fachbereich Stadtplanung

Projekt: Aufhebung des Bebauungsplanes Nr. 97/II "Stauffenbergstraße"

Maßstab 1:3000 Stand: März 2022

Abt.: 613 Sachbearbeitung: Yök Bearb./CAD: Hg Geplottet/gedruckt am: 11.03.2022
Pfad: G:\613\02_CAD_GIS\01_BPläne\XX_II_Opladen_Einzelhandel\01_BPlan\01_Aufstellung\
Dateiname: 20220311_XX_II_Anlagen.dwg Zuletzt gespeichert am: 11.03.2022

