


Geltungsbereich des Bebauungsplanes Nr. 252/I "Hitdorf - Kindertagesstätte Weinhäuserstraße"

Anlage 1
zur Vorlage
Nr. 2022/1411

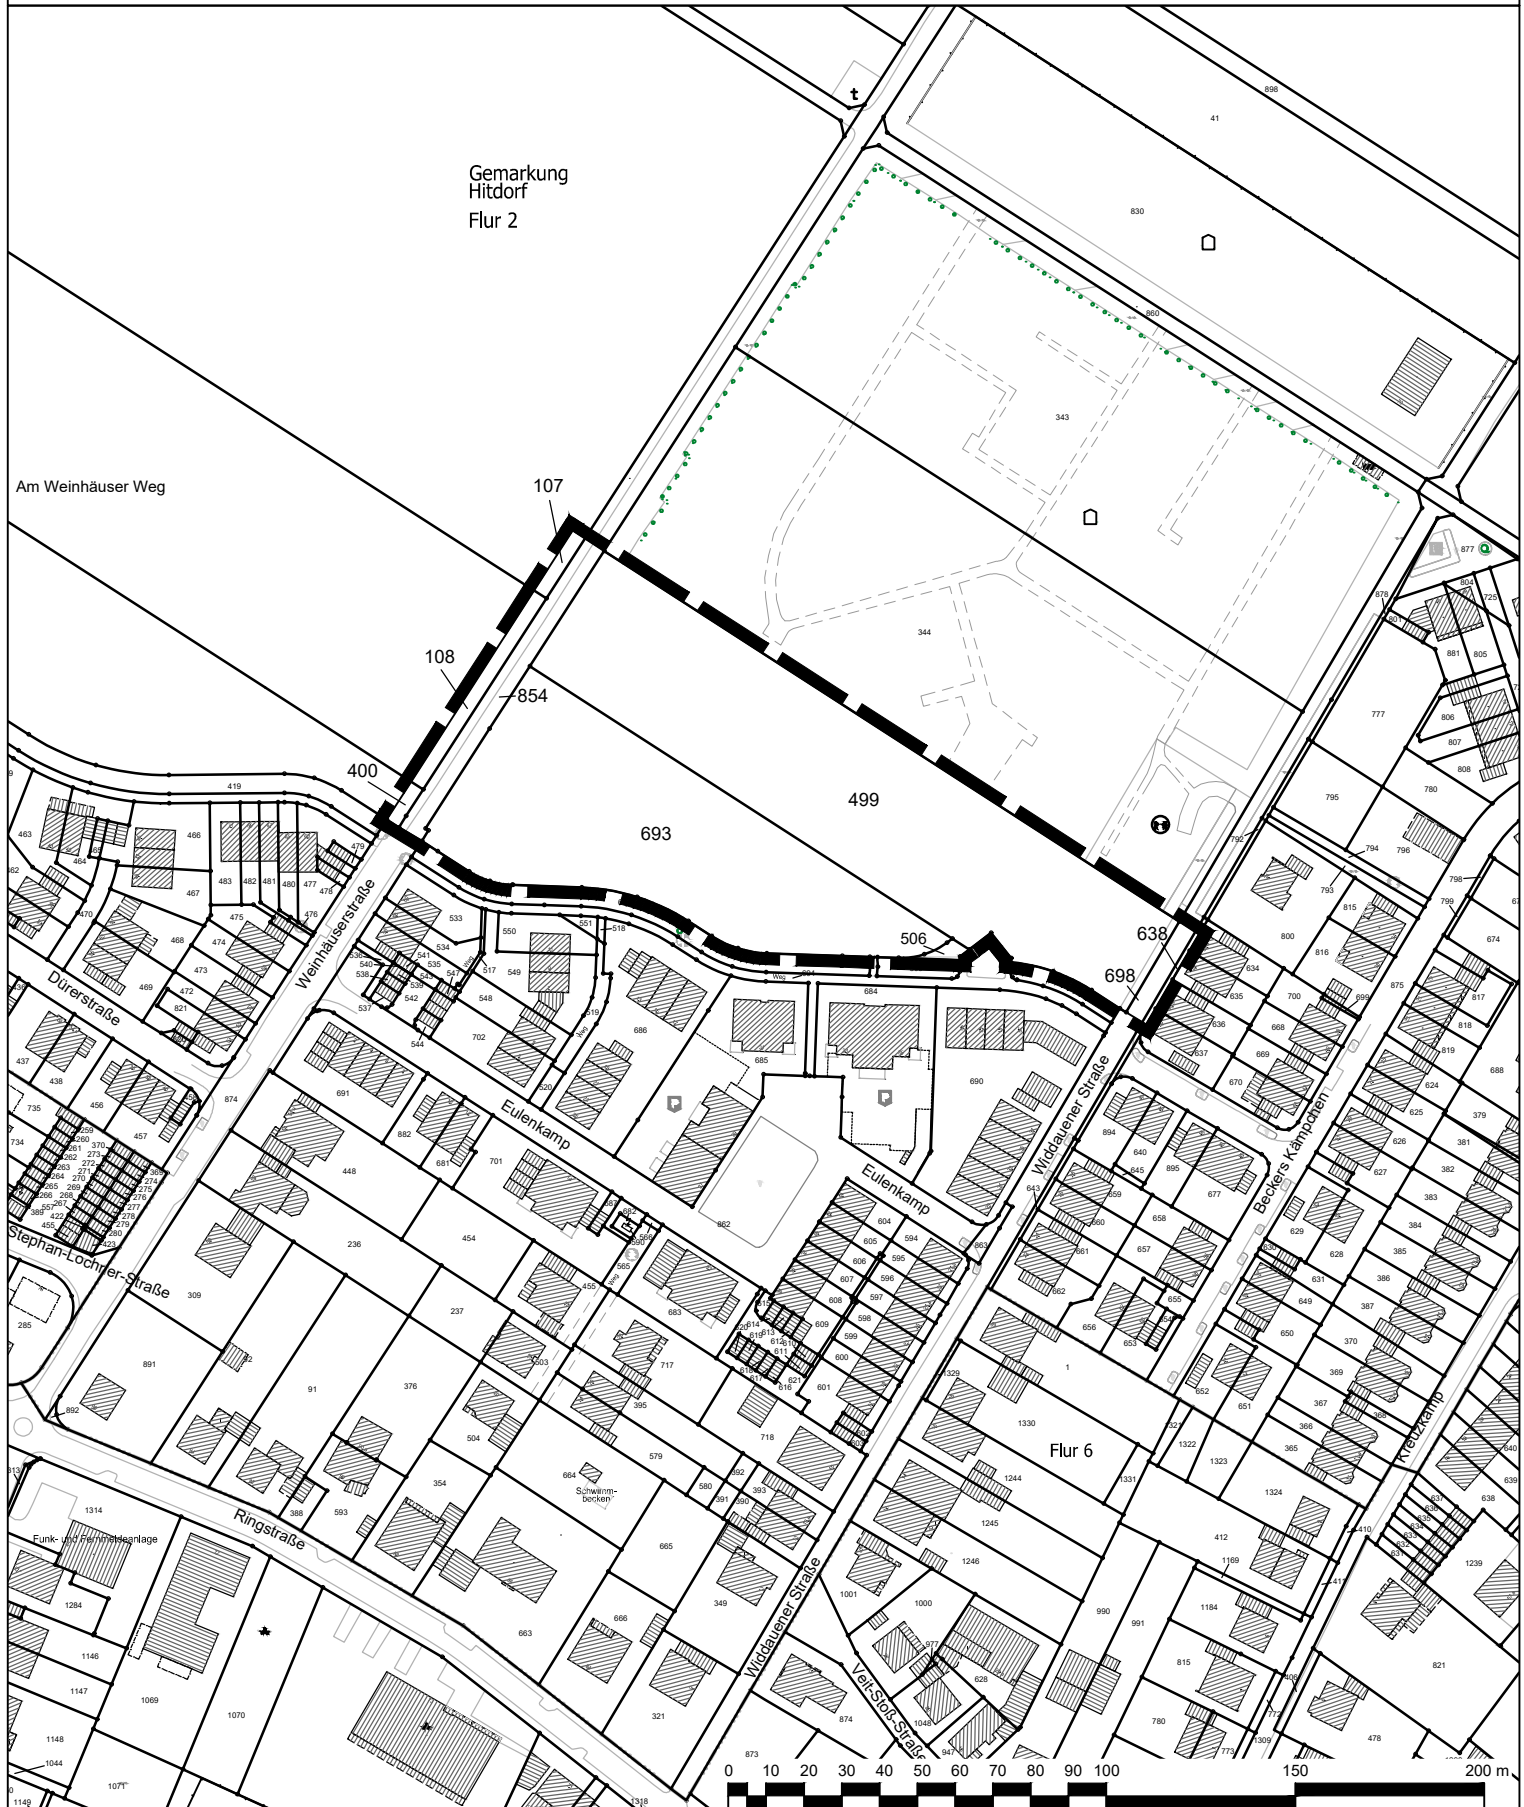

Geltungsbereich des Bebauungsplanes Nr. 252/I
"Hitdorf - Kindertagesstätte Weinhäuserstraße"



Stadt Leverkusen Fachbereich Stadtplanung

Projekt: Bebauungsplan Nr. 252/I "Hitdorf - Kindertagesstätte
Weinhäuserstraße"

Maßstab: 1:2000 Stand: März 2021

Abt.: 613 Sachbearbeitung: He Bearb./CAD: Jo Geplottet/gedruckt am: 19.03.2021

Pfad: G:\613\02_CAD_GIS\01_BPläne\252_I_Hitdorf_Kindertagesstätte_Weinhäuserstr\01_BPlan\01_Aufstellung\

Dateiname: 252_I_Hitdorf_Kindertagesstätte_Weinhäuserstr.dwg

Zuletzt gespeichert am: 19.03.2021

