


Geltungsbereich des Bebauungsplanes Nr. 138/II "Fixheide-Süd"

Anlage 1

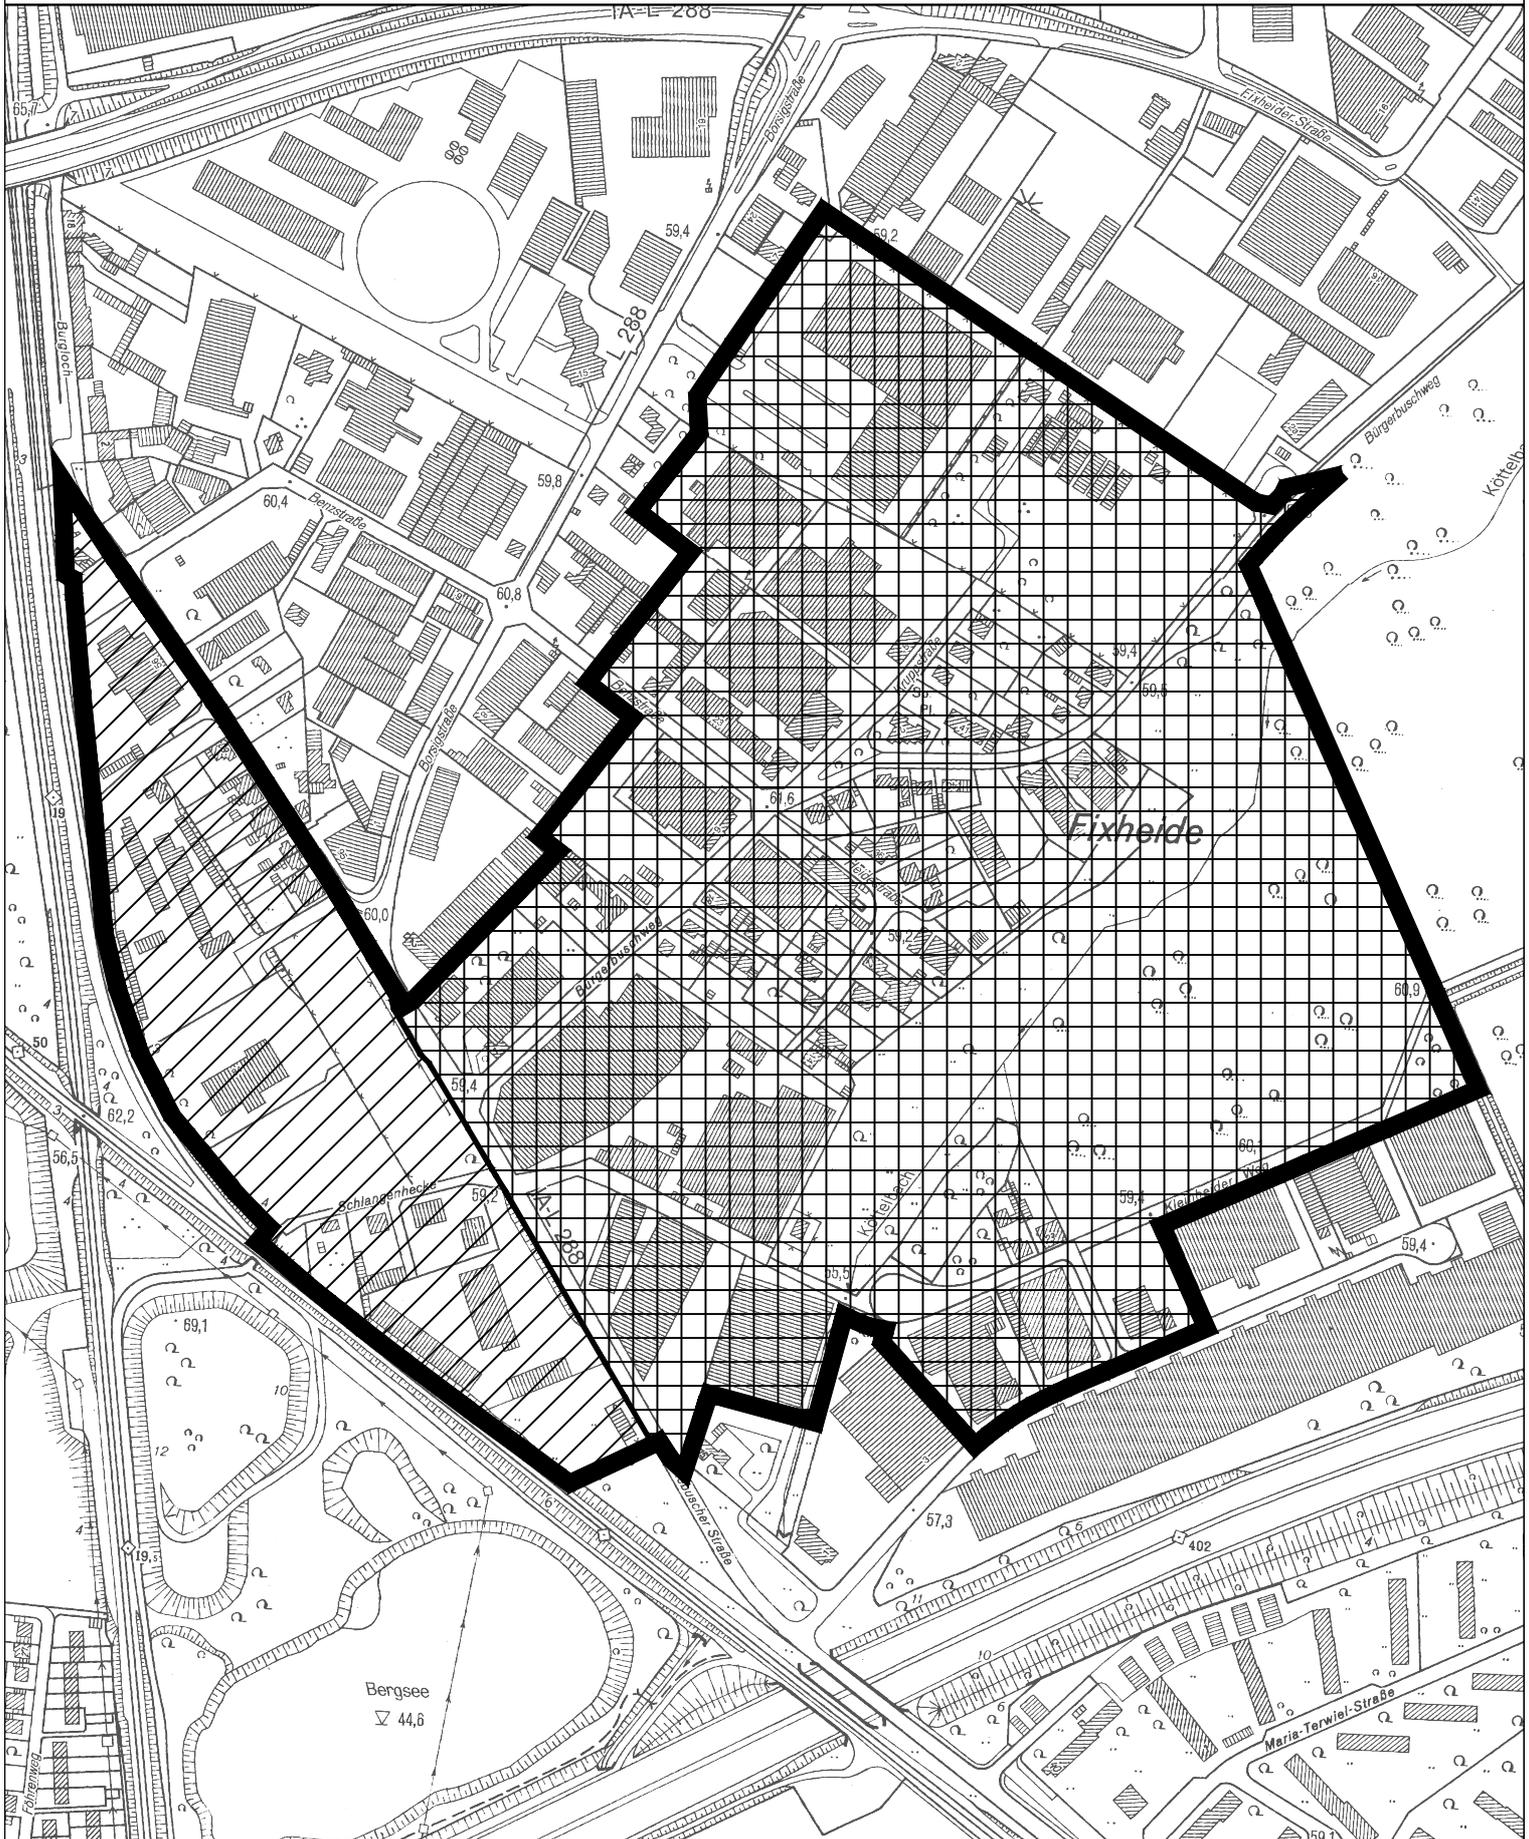

-  Geltungsbereich des Bebauungsplanes Nr. 138/II "Fixheide-Süd"
-  Geltungsbereich des Bebauungsplanes Nr. 26 b/II
-  Geltungsbereich des Bebauungsplanes Nr. 26 b/77/II

 **Stadt Leverkusen** Fachbereich Stadtplanung und Bauaufsicht

Projekt: Bebauungsplan Nr. 138/II "Fixheide-Süd"

Maßstab 1:5000 Stand: April 2011

Abt.: 613 Sachbearbeitung: Gru Bearb./CAD: Hg Zuletzt gespeichert am: 01.04.2011
G:\613\Zeichner\Z_Zeichnungen\BPläne\138_II_Fixheide_Süd\138_II_Geltungsbereich.dwg

