FH Birkenberg - Feld 15 -

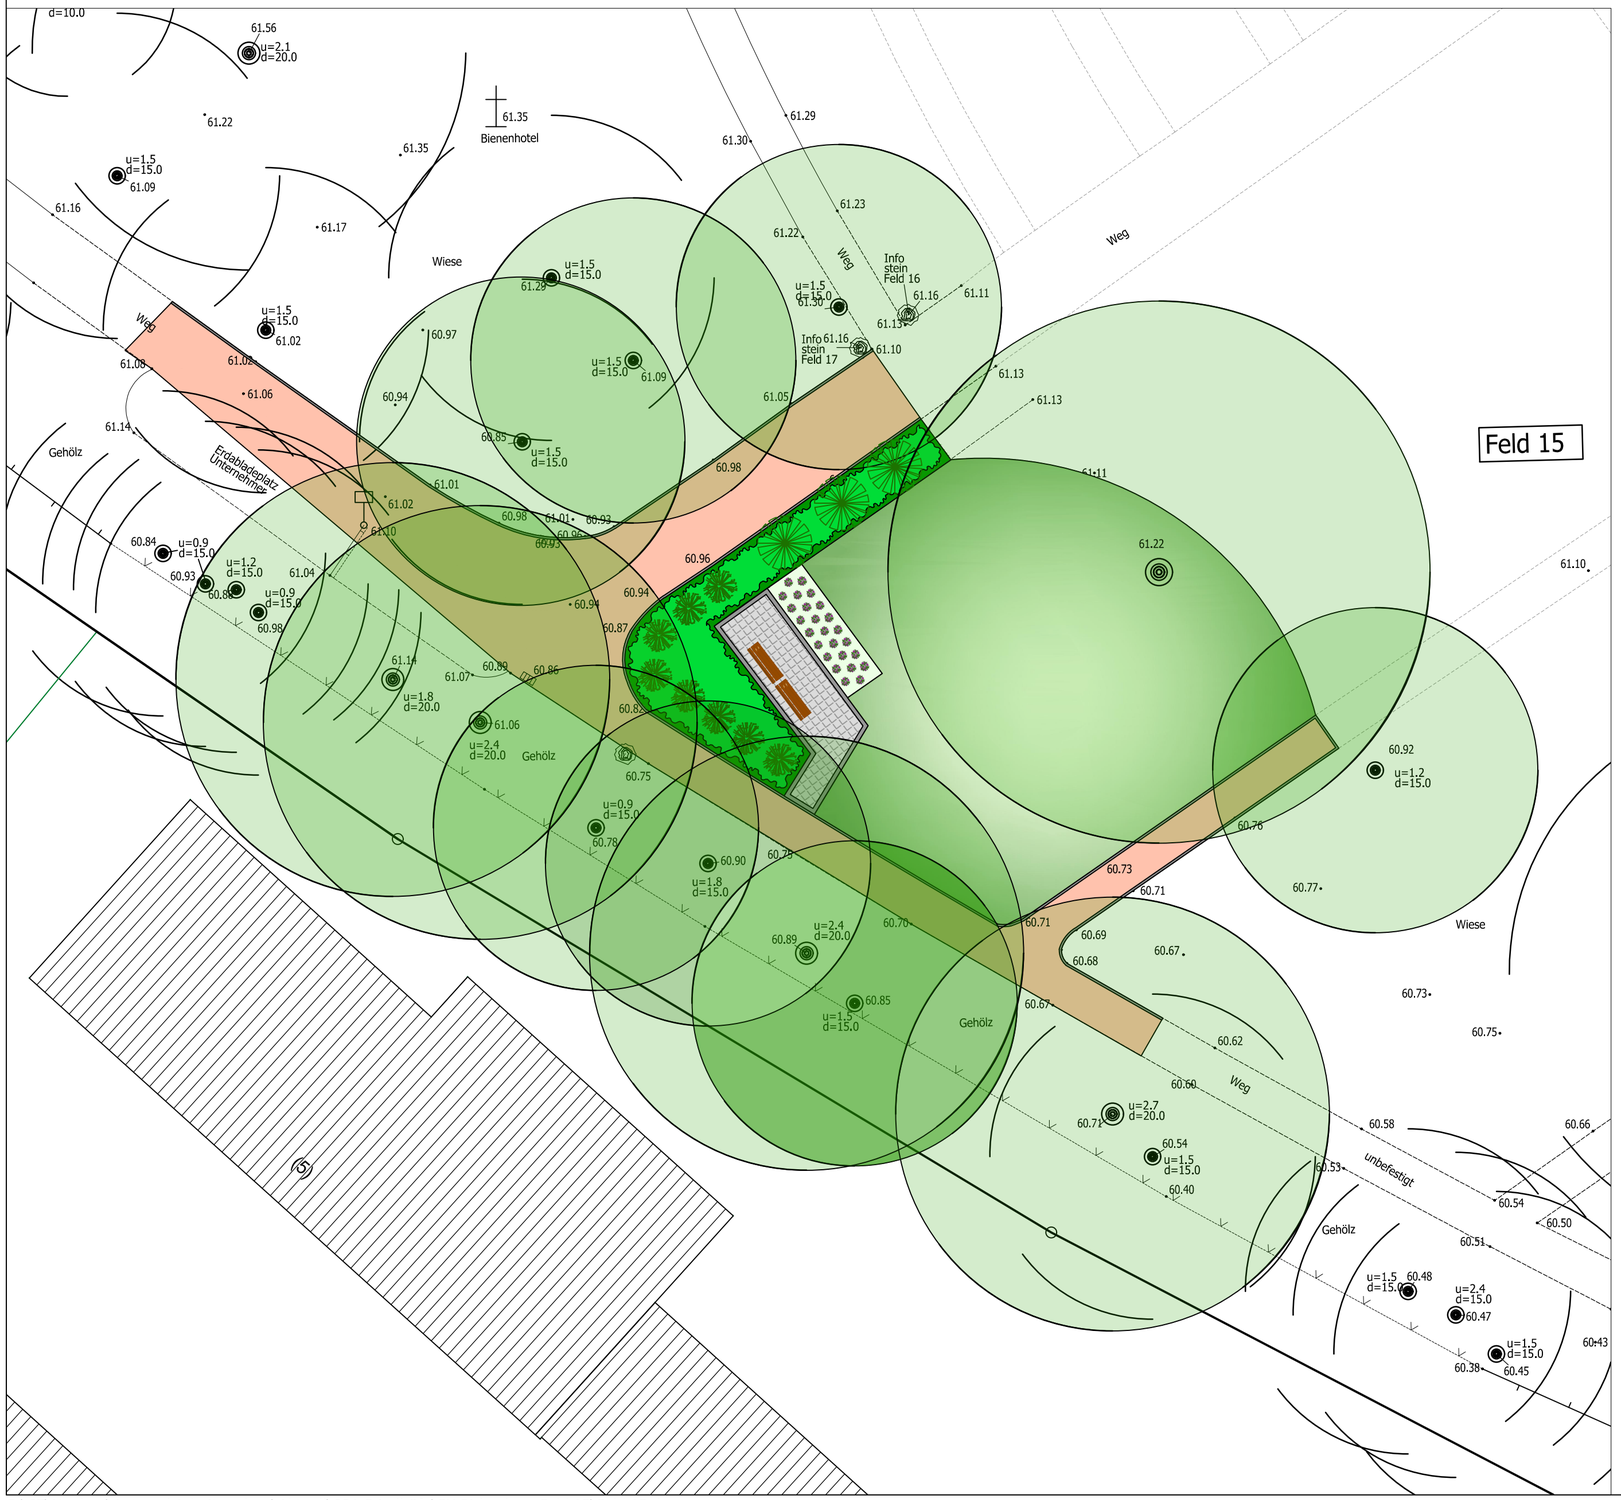

LEGENDE

- Pflanzfläche Bodendecker
- Pflanzfläche mit Rosen
- Rasen
- wassergeb. Weg
- Plattenfläche
- Bank
- vorh. Baum
- Taxus neu
- Taxus vorhanden

Änderung	Datum:	Zeichen:	Vorlage	Datum:	Zeichen:

Stadt Leverkusen
Fachbereich Stadtgrün

Nobelstr. 91
D - 51373 Leverkusen
Tel.: 0214-406 6701
Fax: 0214-406 6702
Email 67@stadt.leverkusen.de

Projekt: Friedhof Birkenberg

Plan: Feld 15

Projekt Nr.	Datum	Maßstab	Sb.:
031-	11.04.2022	1:200	Cremer / Stock
671	Abtl.	Fbl.	Beig.

G:\67\Neubau\Autocad Arbeitsordner\Aktuell\031-Friedhöfe\FH Birkenberg Feld 15\Feld 15.dwg