

Stadt Leverkusen

Antrag Nr. 2021/1251 Antrag Nr. 2022/1294

Der Oberbürgermeister

I/01-011-20-06-he

Dezernat/Fachbereich/AZ

12.05.2022 **Datum**

Beratungsfolge	Datum	Zuständigkeit	Behandlung
Bezirksvertretung für den Stadtbe-	31.05.2022	Entscheidung	öffentlich
zirk II			

Betreff:

Straßenbäume Burscheider Straße, Höhe Abzweig Diepental

- Antrag der Fraktion Opladen Plus vom 14.12.2021
- Änderungsantrag der CDU-Fraktion in der Bezirksvertretung II vom 11.01.2022 zum Antrag Nr. 2021/1251
- Stellungnahme der Verwaltung vom 12.05.2022

60-66/67/TBL-krü Stefanie Krüger Tel. 88 57 12.05.2022

01

- über Frau Beigeordnete Deppe- über Herrn Oberbürgermeister Richrath- gez. Deppegez. Richrath

Straßenbäume Burscheider Straße, Höhe Abzweig Diepental

- Antrag der Fraktion Opladen Plus vom 14.12.2021
- Nr. 2021/1251
- Änderungsantrag der CDU-Fraktion in der Bezirksvertretung II vom 11.01.2022 zum Antrag Nr. 2021/1251
- Nr. 2022/1294

In der Sitzung der Bezirksvertretung für den Stadtbezirk II am 22.03.2022 wurde zu den Anträgen Nrn. 2021/1251 und 2022/1296 wie folgt beraten:

"Auf Nachfrage zu den entstehenden Planungs- und Umbaukosten der Straße führt Herr Schmitz (66) aus, dass der Umbau der Burscheider Straße in das Arbeitsprogramm aufgenommen werden muss. Dies kann jedoch erst 2023 oder 2024 erfolgen. Eine genaue Angabe über die anfallenden Kosten kann erst nach abgeschlossener Planung erfolgen.

Nach der sich anschließenden Diskussion schlägt Frau Weber (01) vor, den Tagesordnungspunkt um einen Turnus zu vertagen. In der Zwischenzeit sollen möglichst der Umfang und die Kosten der Maßnahme grob überschläglich durch die Verwaltung ermittelt werden, wenn die Maßnahme so umgesetzt wird, wie in der z.d.A.: Rat Mitteilung Nr. 10 vom 03.12.2021 beschrieben ist. Alternativ soll eine Aussage zu einer Planung mit weniger Bäumen getroffen werden.

Herr Bezirksbürgermeister Pröpper lässt über die Vertagung um einen Turnus abstimmen.

dafür: 10 (3 SPD, 2 CDU, 2 BÜNDNIS 90/DIE GRÜNEN, 2 OP, 1 BÜRGER

LISTE)

dagegen: 1 (DIE LINKE)"

Die Kosten für die beiden Planungsvarianten (Variante 1: zwei Bäume und Blühwiese, Variante 2: zwölf Bäume und Blühwiese) werden durch die Technischen Betriebe der Stadt Leverkusen AöR (TBL) auf der Grundlage der Angaben des Fachbereichs Stadtgrün (67) nachfolgend geschätzt.

Auf den beigefügten Lageplan wird im Übrigen verwiesen.

Variante 1 (zwei Bäume und Blühwiese):

Pflanzung und Begrünung (FB 67)	8.000,00€			
Tiefbaukosten (TBL): - Ausschachten der Fläche - Einbringung von Substrat - Setzung von Bordsteinkanten	45.000,00€			
HOAI- Kosten (TBL) Gesamtkosten	5.100,00 € 58.100,00 €			
Variante 2 (zwölf Bäume und Blühwiese):				
Pflanzung und Begrünung (FB 67)	45.000,00€			
Tiefbaukosten (TBL):				

- Ausschachten der Fläche
- Einbringung von Substrat
- Setzung von Bordsteinkanten 110.000,00€

Gesamtkosten	165.700.00€
HOAI- Kosten (TBL)	10.700,00 €

Die TBL weist zudem darauf hin, dass die Fahrbahndecke in diesem Bereich im Jahr 2018 erneuert worden ist.


Der Fachbereich Ordnung und Straßenverkehr (36) hat die Maßnahme geprüft und angegeben, dass hier keine Bedenken gegen die geänderte Verkehrsführung geäußert würden.

Die im o. g. Änderungsantrag der CDU-Fraktion in der Bezirksvertretung II (Antrag Nr. 2021/1251) in Bezug auf die Situation von ÖPNV und Radwegeverkehrsführung geforderten Aussagen können hingegen nur dann beantwortet werden, nachdem der Fachbereich Tiefbau (66) hier eine detaillierte Planung erstellt hat. Zur zeitlichen Perspektive gilt weiterhin die durch Herrn Schmitz (66) in der Sitzung der Bezirksvertretung für den Stadtbezirk II vom 22.03.2022 zu Protokoll gegebene Aussage, dass der Umbau der Burscheider Straße zunächst in das Arbeitsprogramm aufgenommen werden muss; dies kann jedoch erst 2023 oder 2024 erfolgen. Eine genaue Angabe über die entstehenden Planungs- und Umbaukosten kann erst nach abgeschlossener Planung erfolgen.

Büro Baudezernat i. V. m. den Fachbereichen Tiefbau und Stadtgrün sowie den Technischen Betrieben der Stadt Leverkusen AöR


Anlage: Lageplan


Entsiegelung Burscheider Straße Einmündung Diepentaler Straße

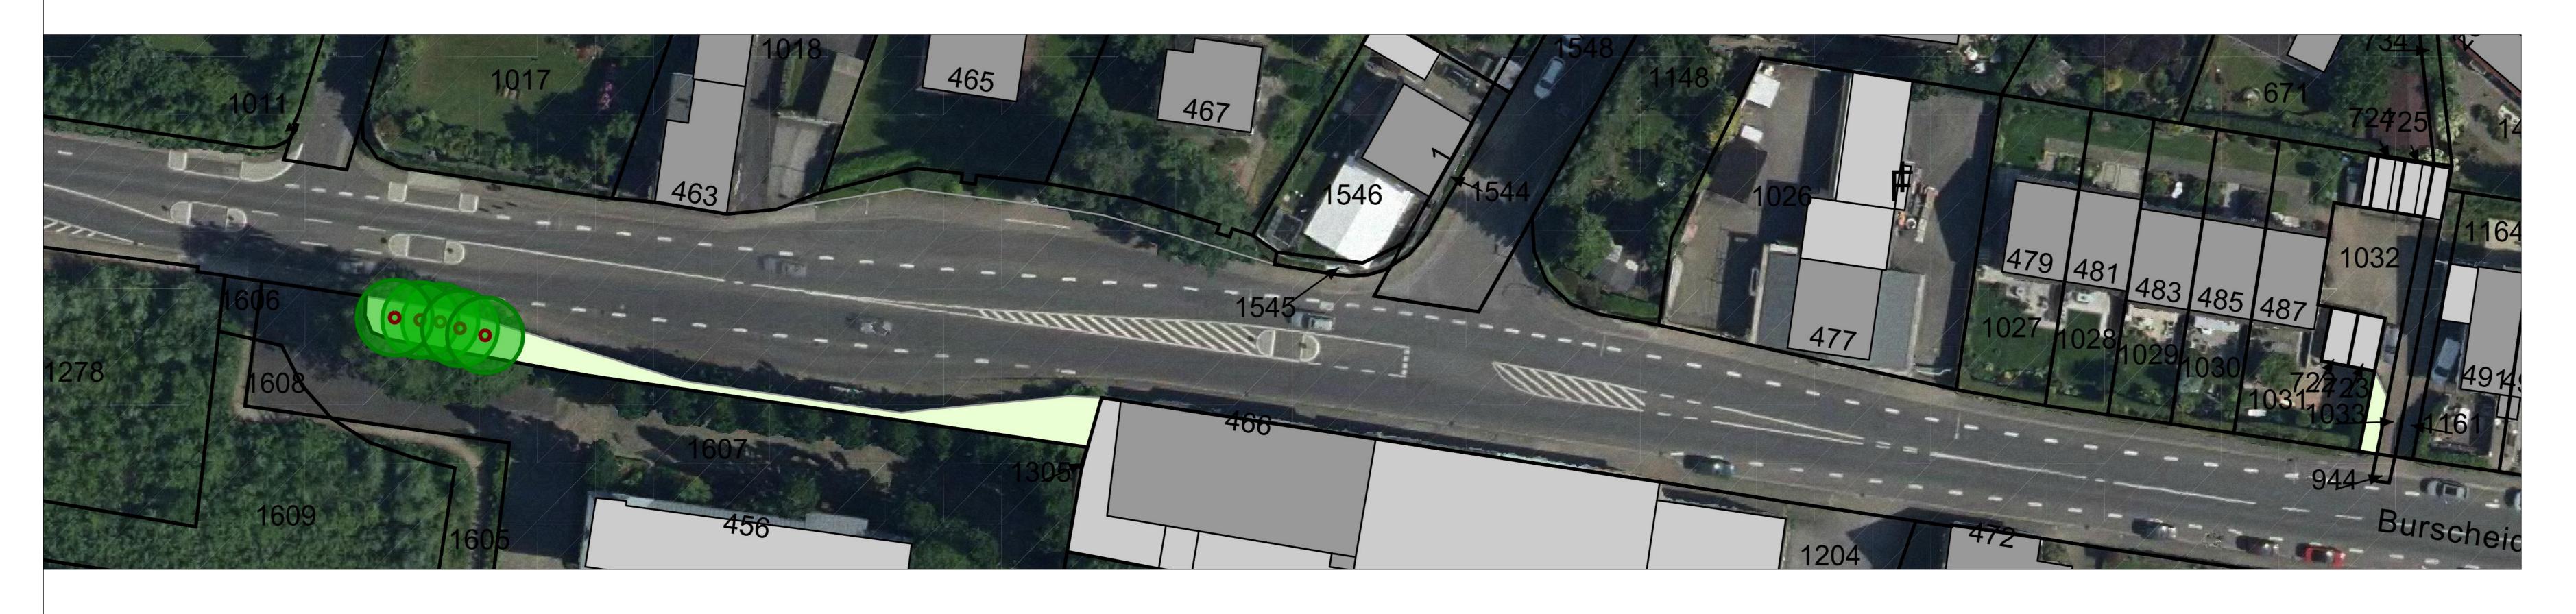





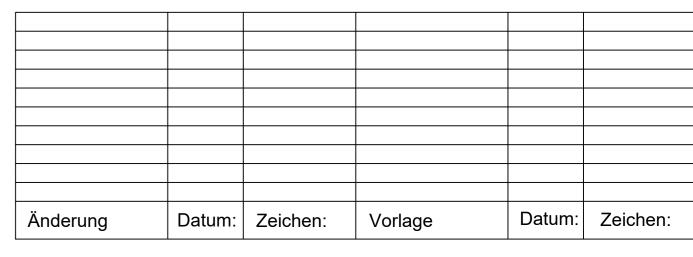

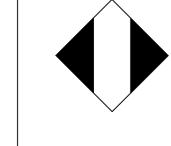

Stadt Leverkusen Fachbereich Stadtgrün

Nobelstr. 91 Tel.: 0214-406 6701 Fax: 0214-406 6702 Email 67@stadt.leverkusen.de

Projekt:	Burscheider Str
Plan:	Entwurf Entsiegelung

T	Projekt Nr.	Datum	Maßstab	Sb.:
	024-1423	13.07.2021	1:200	Großbruchhaus / Stock
	671	Abtl.	Fbl.	Beig.