


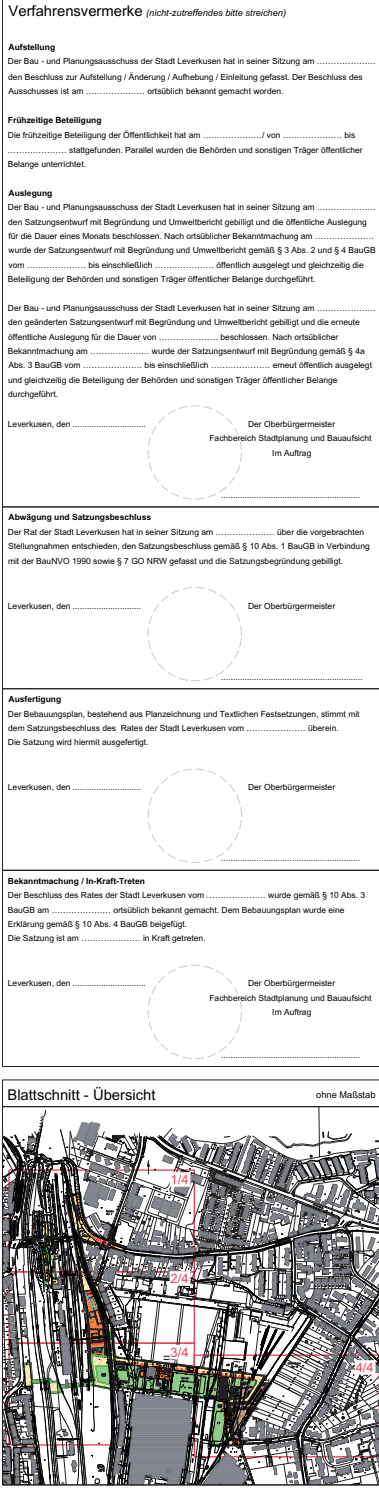

Dieser Plan enthält die Mindestfestsetzungen im Sinne des § 30 BauGB sowie weitere Festsetzungen im Sinne des § 9 BauGB

Anmerkung:
Im Übrigen gelten für den Bestand die Zeichenvorschriften für Katasterkarten und Vermessungspläne im Nordrhein - Westfalen (Zeichenvorschrift NW) in der jeweils gültigen Fassung

