


2. variante neubau anstelle des bestehenden gebäudes

endzustand

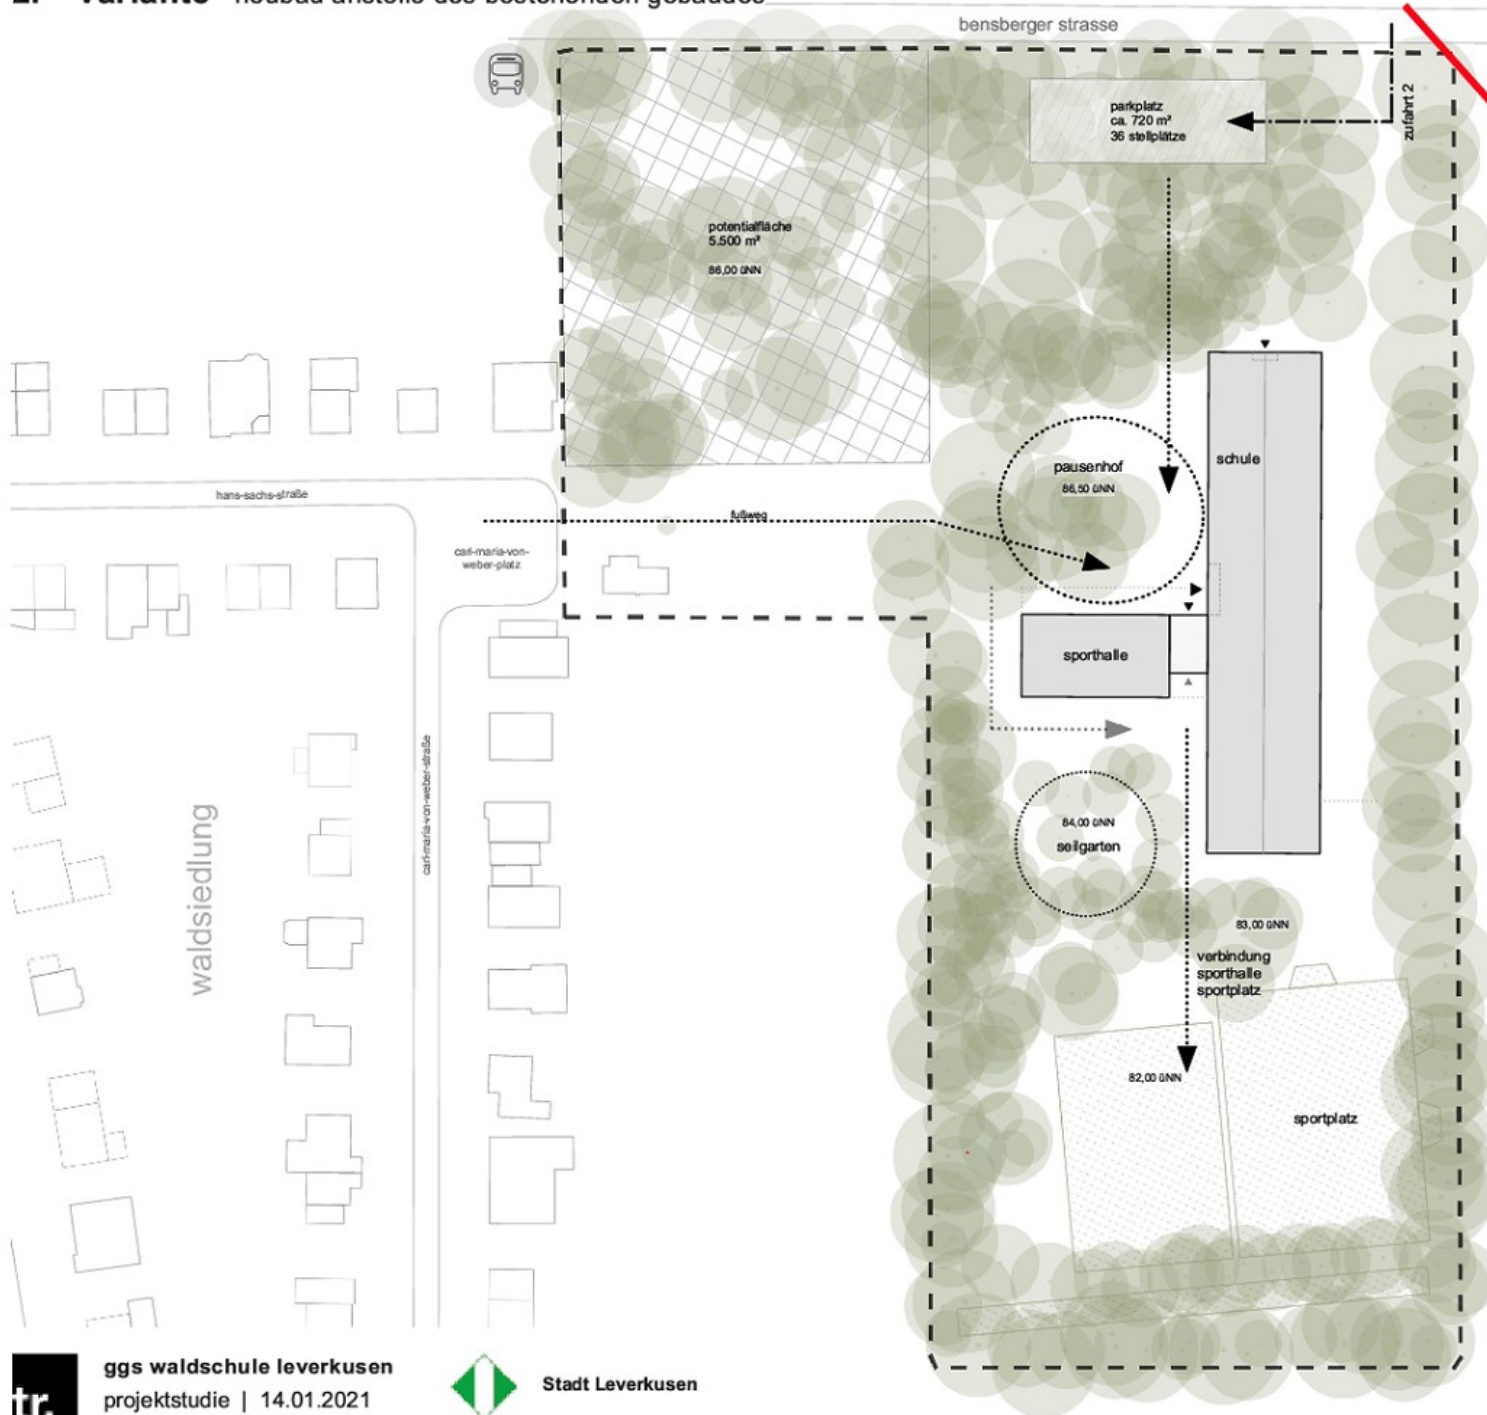

Alte Zufahrt mit Bordsteinabsenkung an der Bensberger Straße

m 1:1000 - din a3

- | | |
|-------------------|-----------------|
| grundstück | baum - bestand |
| baufeld | baum - rodung |
| gebäude - bestand | sportplatz |
| gebäude - abbruch | parkplatz |
| gebäude - neubau | potentialfläche |