


Geltungsbereich des Bebauungsplanes Nr. 172 A/II "nbs:o - Grüne Mitte"

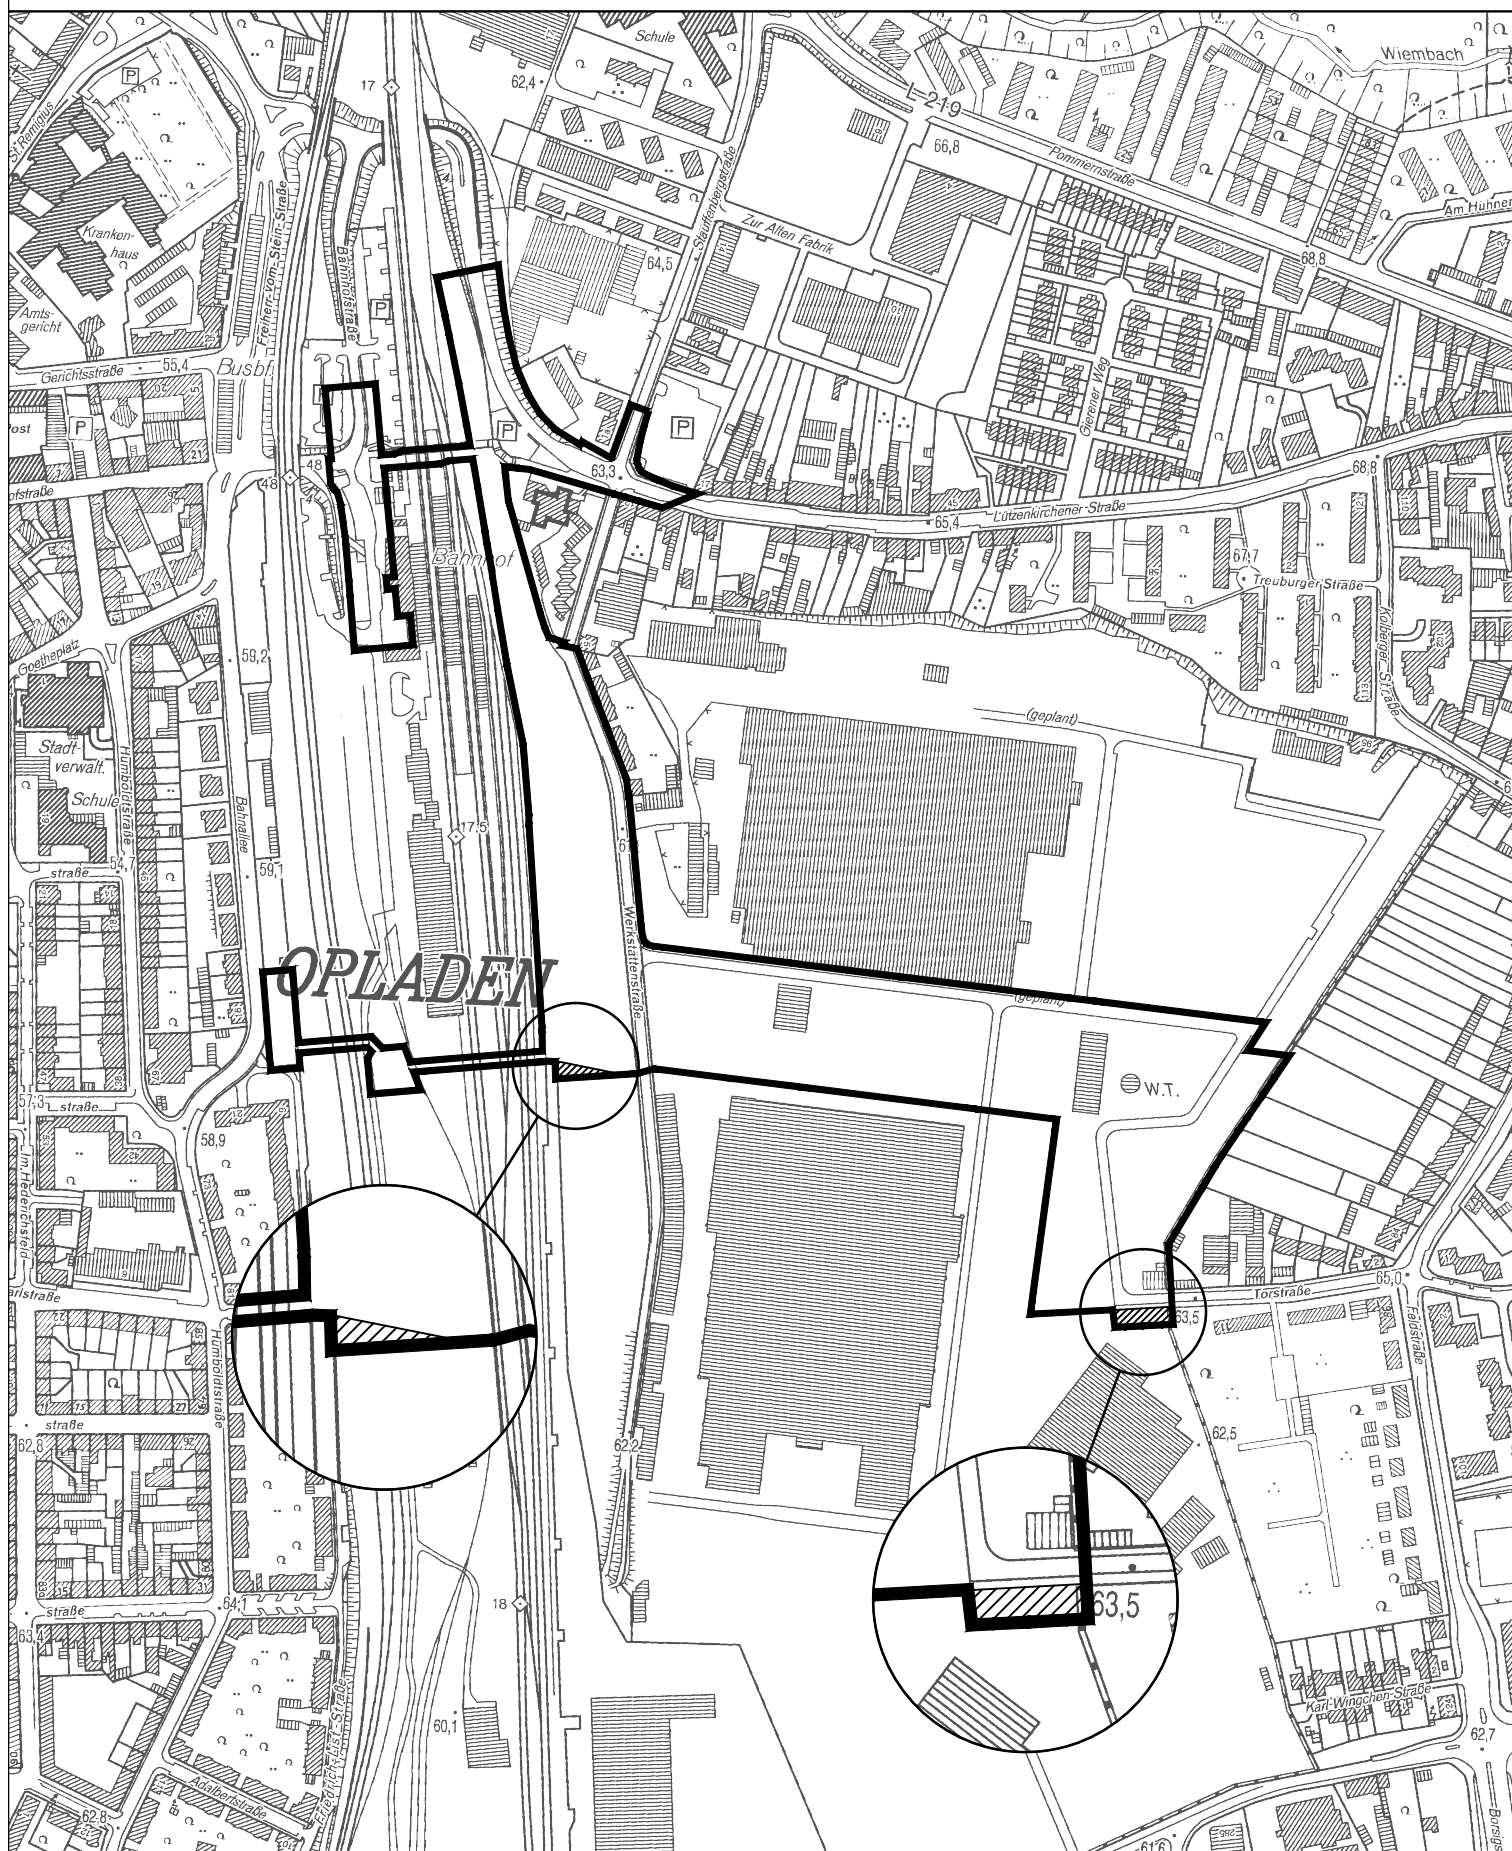

 Geltungsbereich des Bebauungsplanes Nr. 172 A/II
"nbs:o - Grüne Mitte" (2. Auslegung)

 Erweiterung Geltungsbereich gegenüber 1. Auslegung

 **Stadt Leverkusen** Fachbereich Stadtplanung und Bauaufsicht

Projekt: 172 A/II "nbs:o - Grüne Mitte"

Maßstab 1:5000 Stand: April 2011

Abt.: 613 Sachbearbeitung: Gru

Bearb./CAD: Tho

Zuletzt gespeichert am: 08.04.2011

G:\613\Zeichner\Zeichnungen\B\Plan\172_II_neue_bahn_stadt_opladen\von_Büro_ASS_Wegmann [B\Plan_FNP]\172_A_II_Grüne_Mitte\172_A_II_Grüne_Mitte_Anlage1.dwg

