


Geltungsbereich des vorhabenbezogenen Bebauungsplans V 33/I "Rheindorf - Wohnbebauung Muldestraße"

Anlage 1

zur Vorlage
Nr. 2022/1595

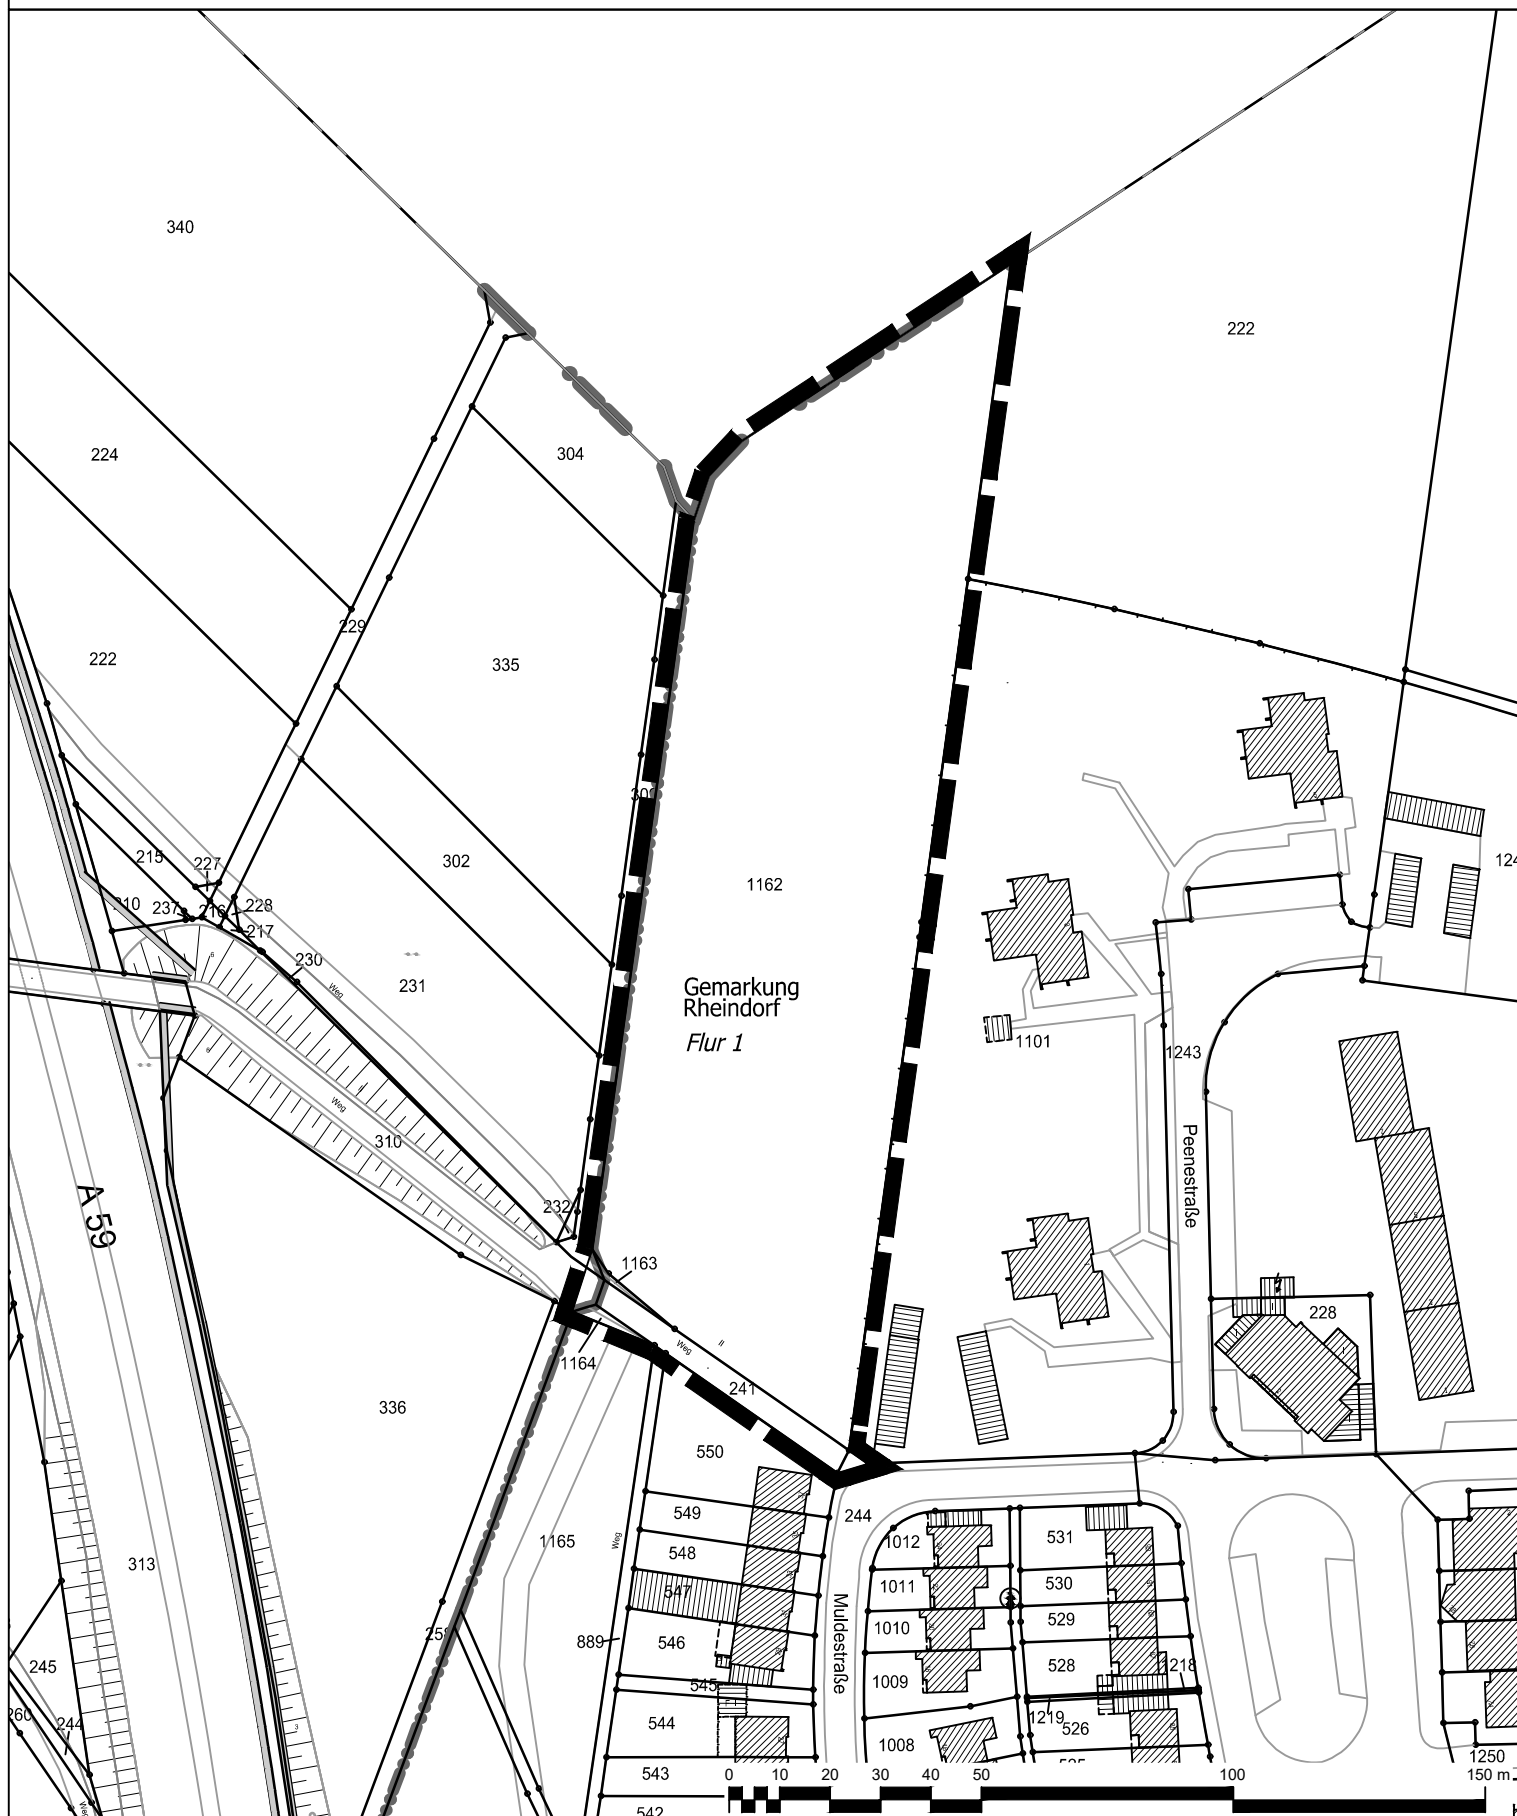

 Geltungsbereich des vorhabenbezogenen
Bebauungsplans V 33/I
"Rheindorf - Wohnbebauung Muldestraße"

 **Stadt Leverkusen Fachbereich Stadtplanung**

Projekt: Vorhabenbezogener Bebauungsplan V 33/I
"Rheindorf - Wohnbebauung Muldestraße"

Maßstab 1:1500 Stand: Oktober 2021

Abt.: 613 Sachbearbeitung: He Bearb./CAD: Jo Geplottet/gedruckt am: 07.10.2021

Pfad: G:\61\3\02_CAD_GIS\01_B\PlanV_33_I_Rheindorf_Wohnbebauung_Muldestraße\00_Projektvorlauf\

Dateiname: 20211007_Anlagen_Geltungsbereich_Aktuell.dwg

Zuletzt gespeichert am: 07.10.2021

