


Anlage 2

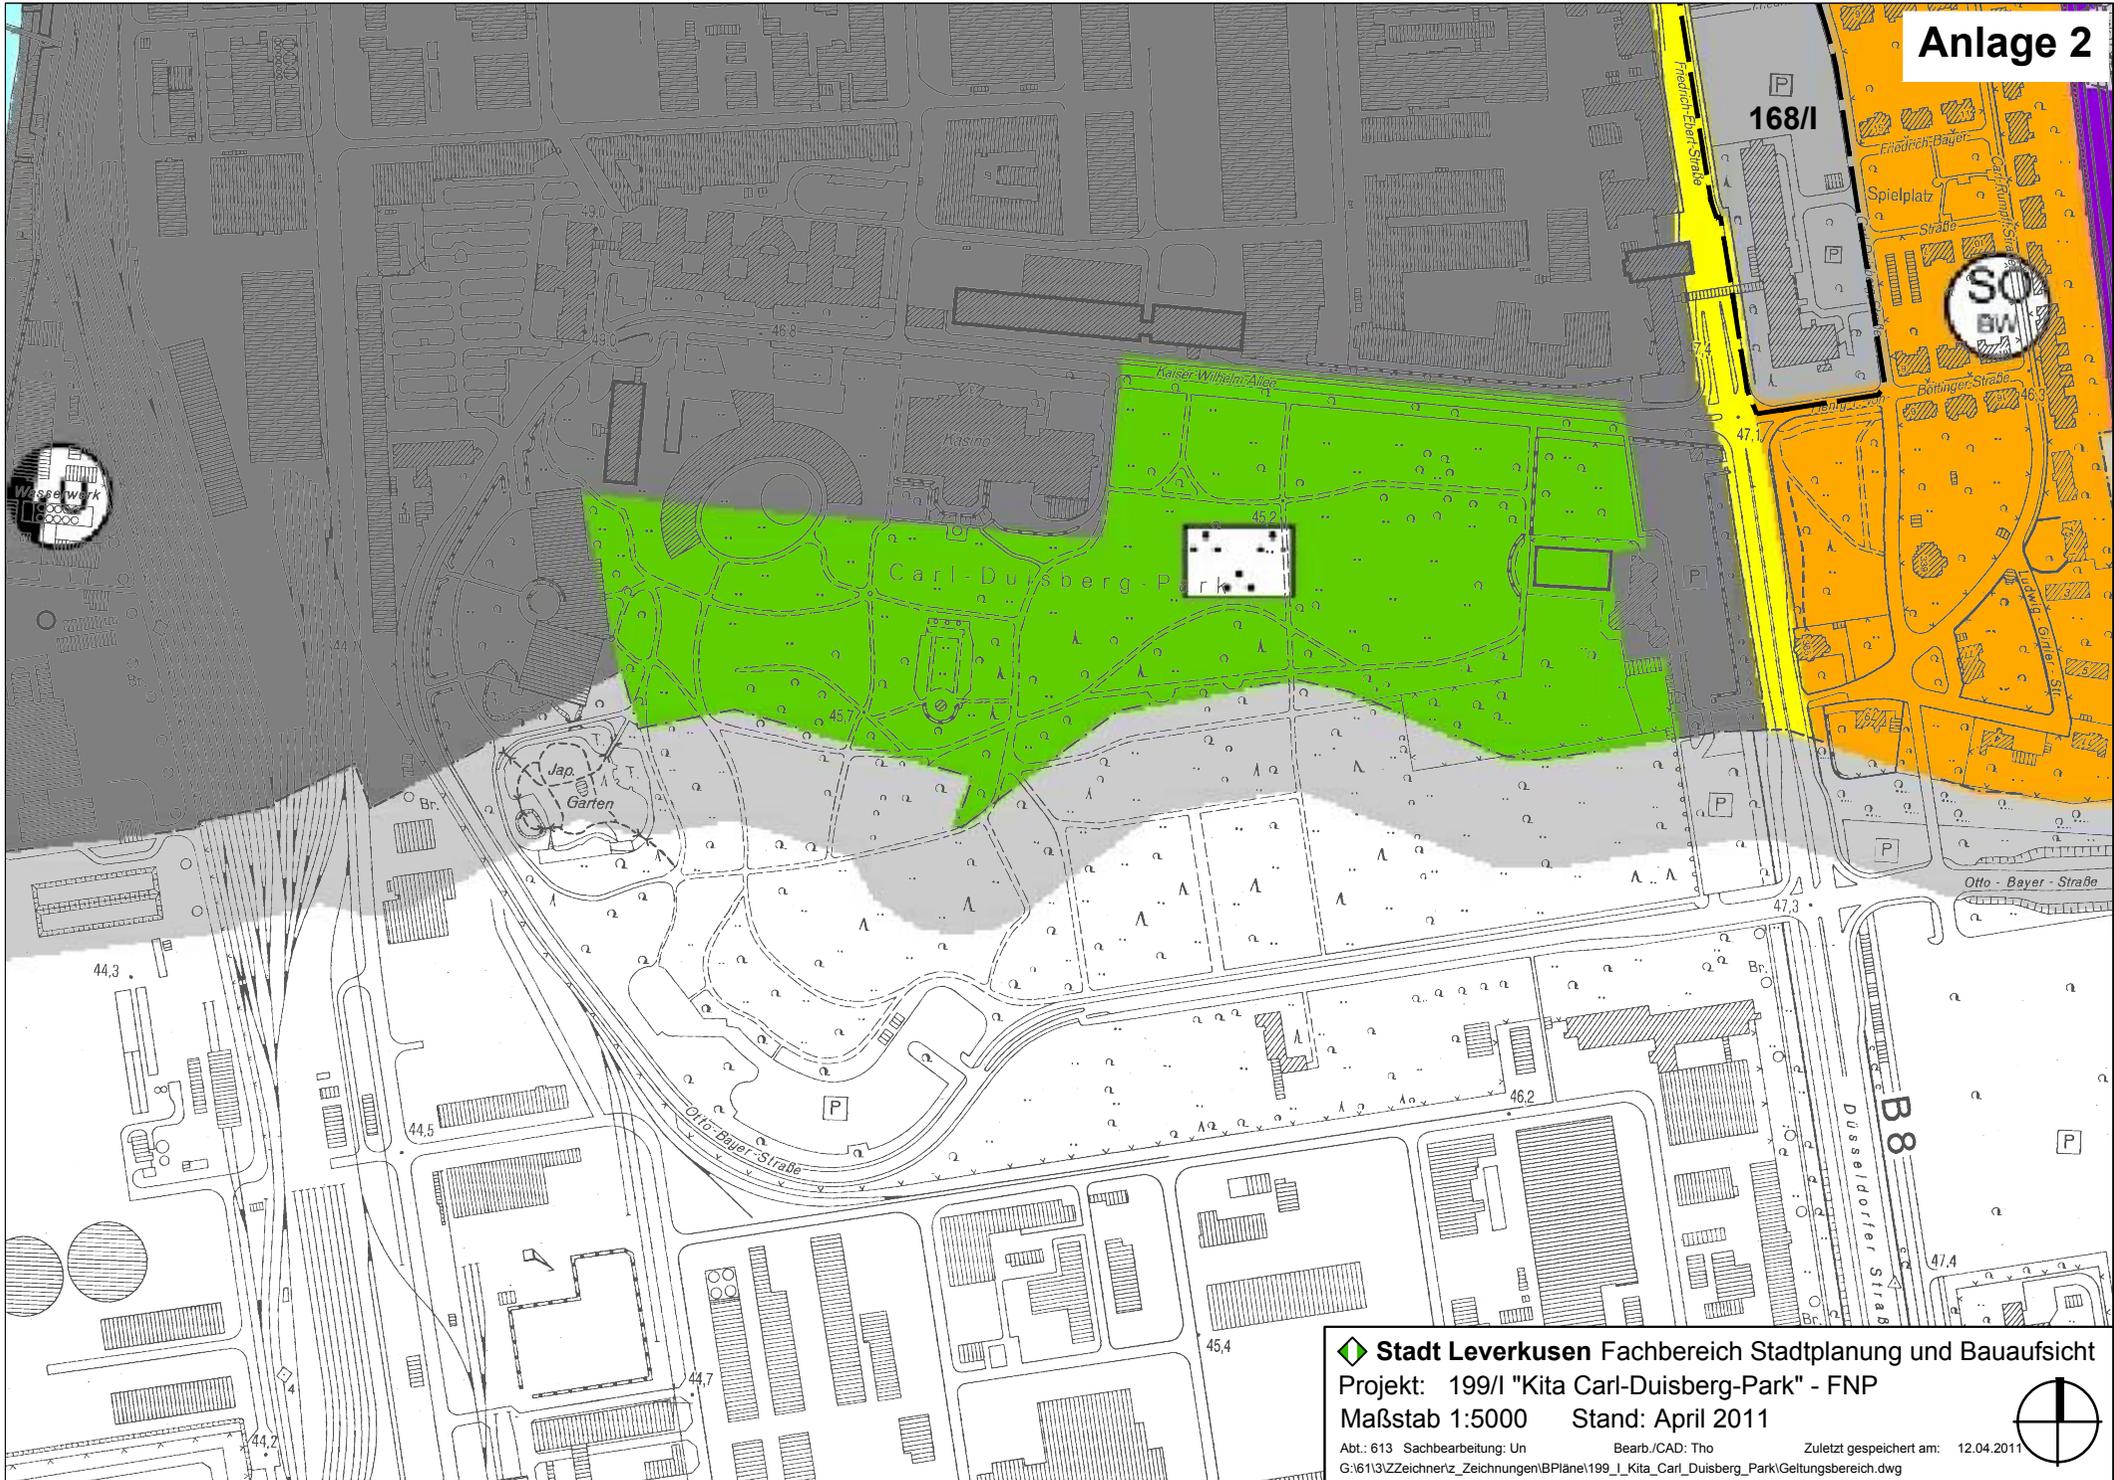

◆ **Stadt Leverkusen** Fachbereich Stadtplanung und Bauaufsicht

Projekt: 199/I "Kita Carl-Duisberg-Park" - FNP

Maßstab 1:5000 Stand: April 2011

Abt.: 613 Sachbearbeitung: Un Bearb./CAD: Tho Zuletzt gespeichert am: 12.04.2011
G:\6113\Zeichner\Zeichnungen\BPläne\199_I_Kita_Carl_Duisberg_Park\Gettungsbereich.dwg

