



legende m 1:100

Die Mindestanforderungen des Brandverhaltens nach § 29, 33, 34 und 35 BauO NRW sind in den Planzeichnungen nicht gesondert dargestellt.
Darüber hinaus sind folgende Anforderungen gekennzeichnet:
Siehe auch sep. Brandschutzkonzept.


Wand mit Brandschutzanforderung F90

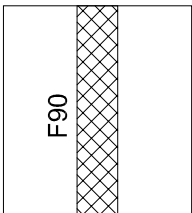

Brandwand (BauO NRW §33)

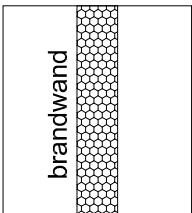

Konstruktion Bestand

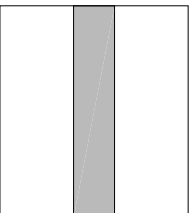

höhenangaben fertigfussboden bezogen auf ± 0.00



höhenangaben rohbau bezogen auf $+0.00$



sharfiðrönduð



Flussboden- und geländehöhen, mauoberkanten
bezogen auf +0.00



 oberkante fertigfussboden
 oberkante rohbau


Brüstungshöhen fenster (brh) = oberkante fertigflussboden bis oberkante fertig fensterbank
 ürröhren = oberkante fertigflussboden bis unterkante rohöffnung

bok fertigfussboden eg (+-0,00) = 46,86 ü.mn.

[illegible][illegible]

Projekt:	Errichtung einer Kindertagesstätte in Leverkusen		
Bauherr:	Bayer Real Estate GmbH Hauptstr. 119 D-51373Leverkusen		
Architekt:	tr.architekten architektur + landschaft rössing + tllicke lars rössing dipl.-ing. architekt bert tllicke dipl.-ing. architekt, landschaftsarchitekt tllickenstr. 2 - 51105 köln tel. 0221-6200962 fax 0221-6160865 e-mail: lars.roessing@tr-architekten.de		
Planungsphase:	Entwurf	Ga.	LR
Planbezeichnung:	Ansichten	M.	1:100
Plannummer:	066-3.06	Index	Plangröße 05.07.2011 100 x 55


ansicht nord

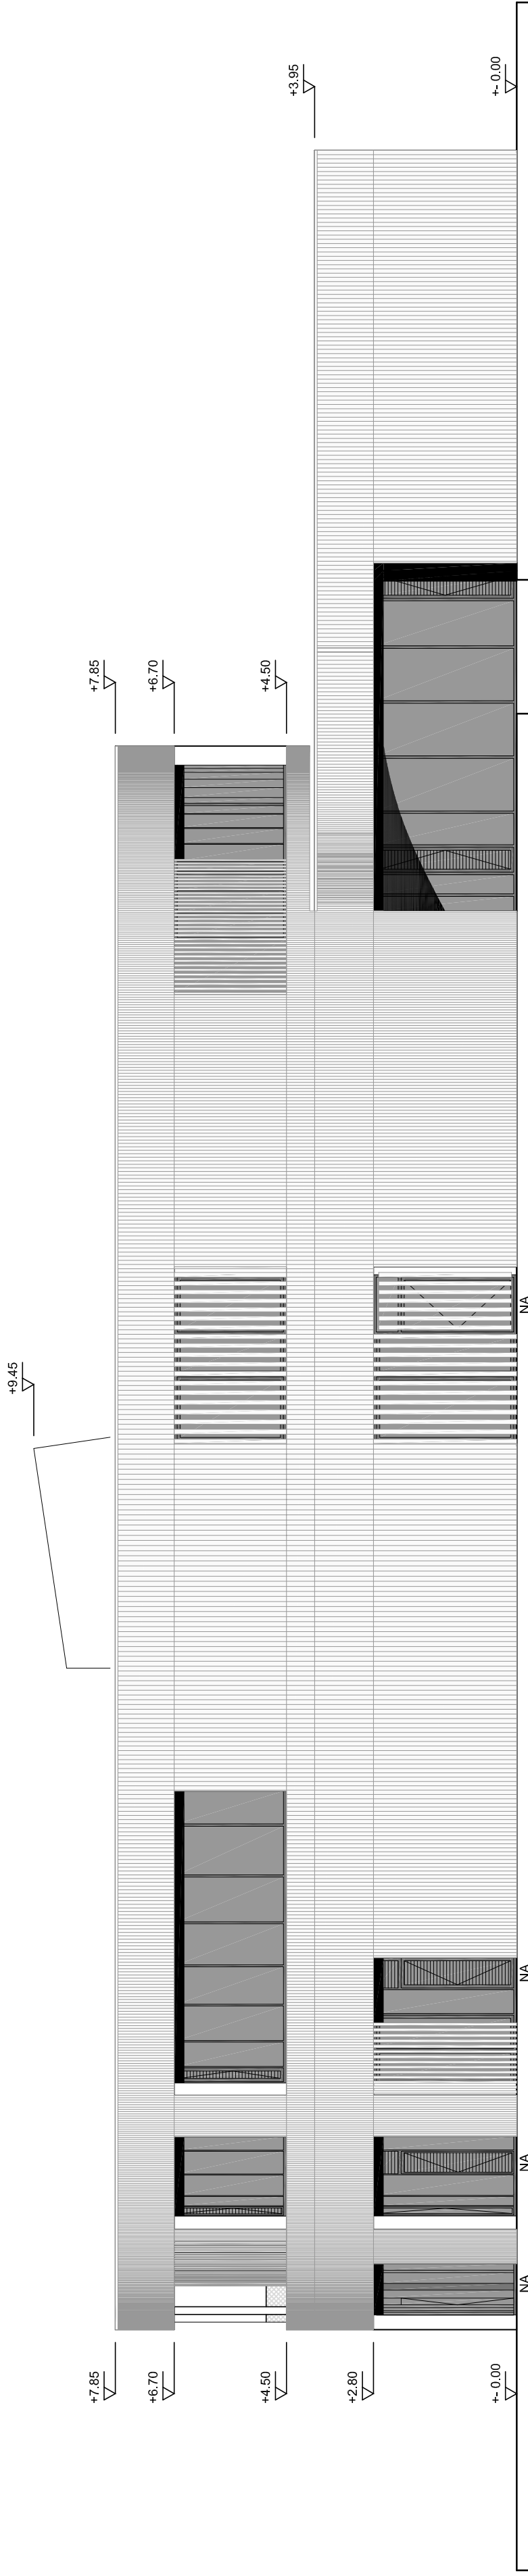

ansicht süd



ansicht ost

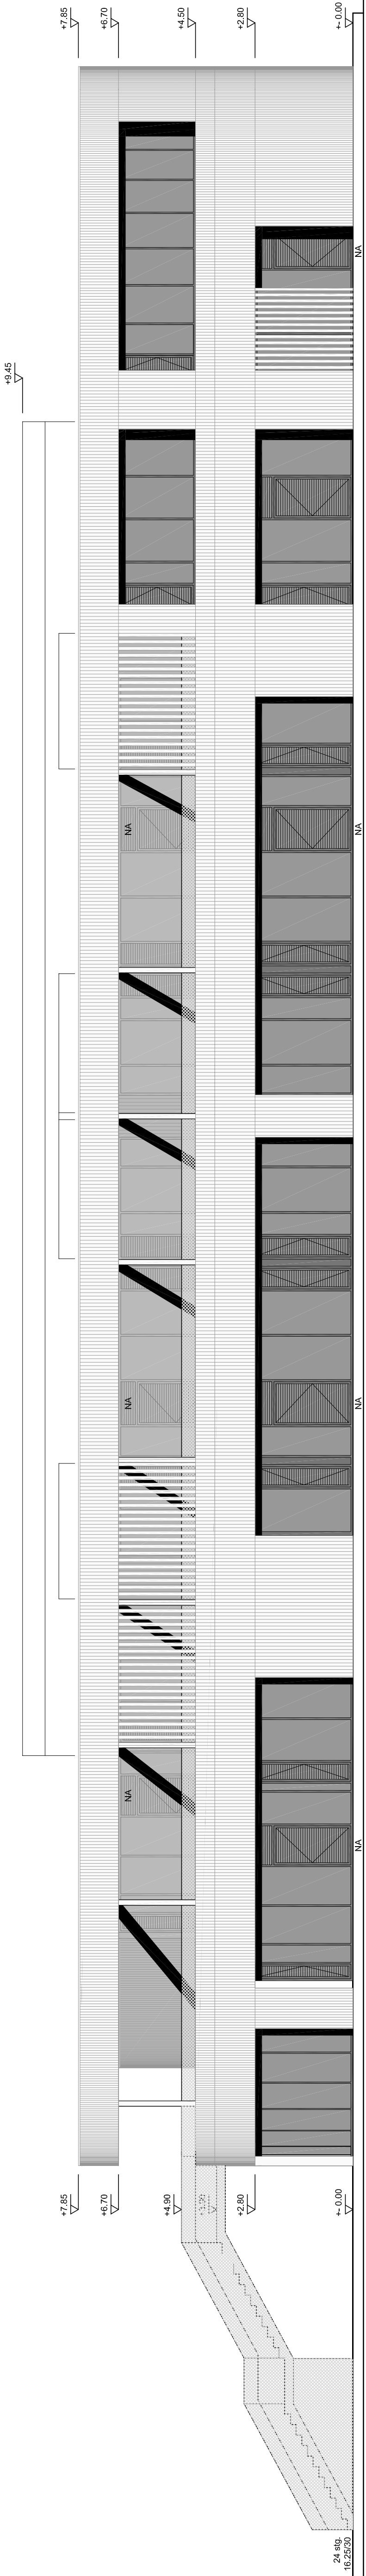

ansicht west

