


Geltungsbereich des Bebauungsplanes Nr. 11/III
"Biesenbach-Lehn" - 1. Änderung

Anlage 1
zur Vorlage
Nr. 2021/0837

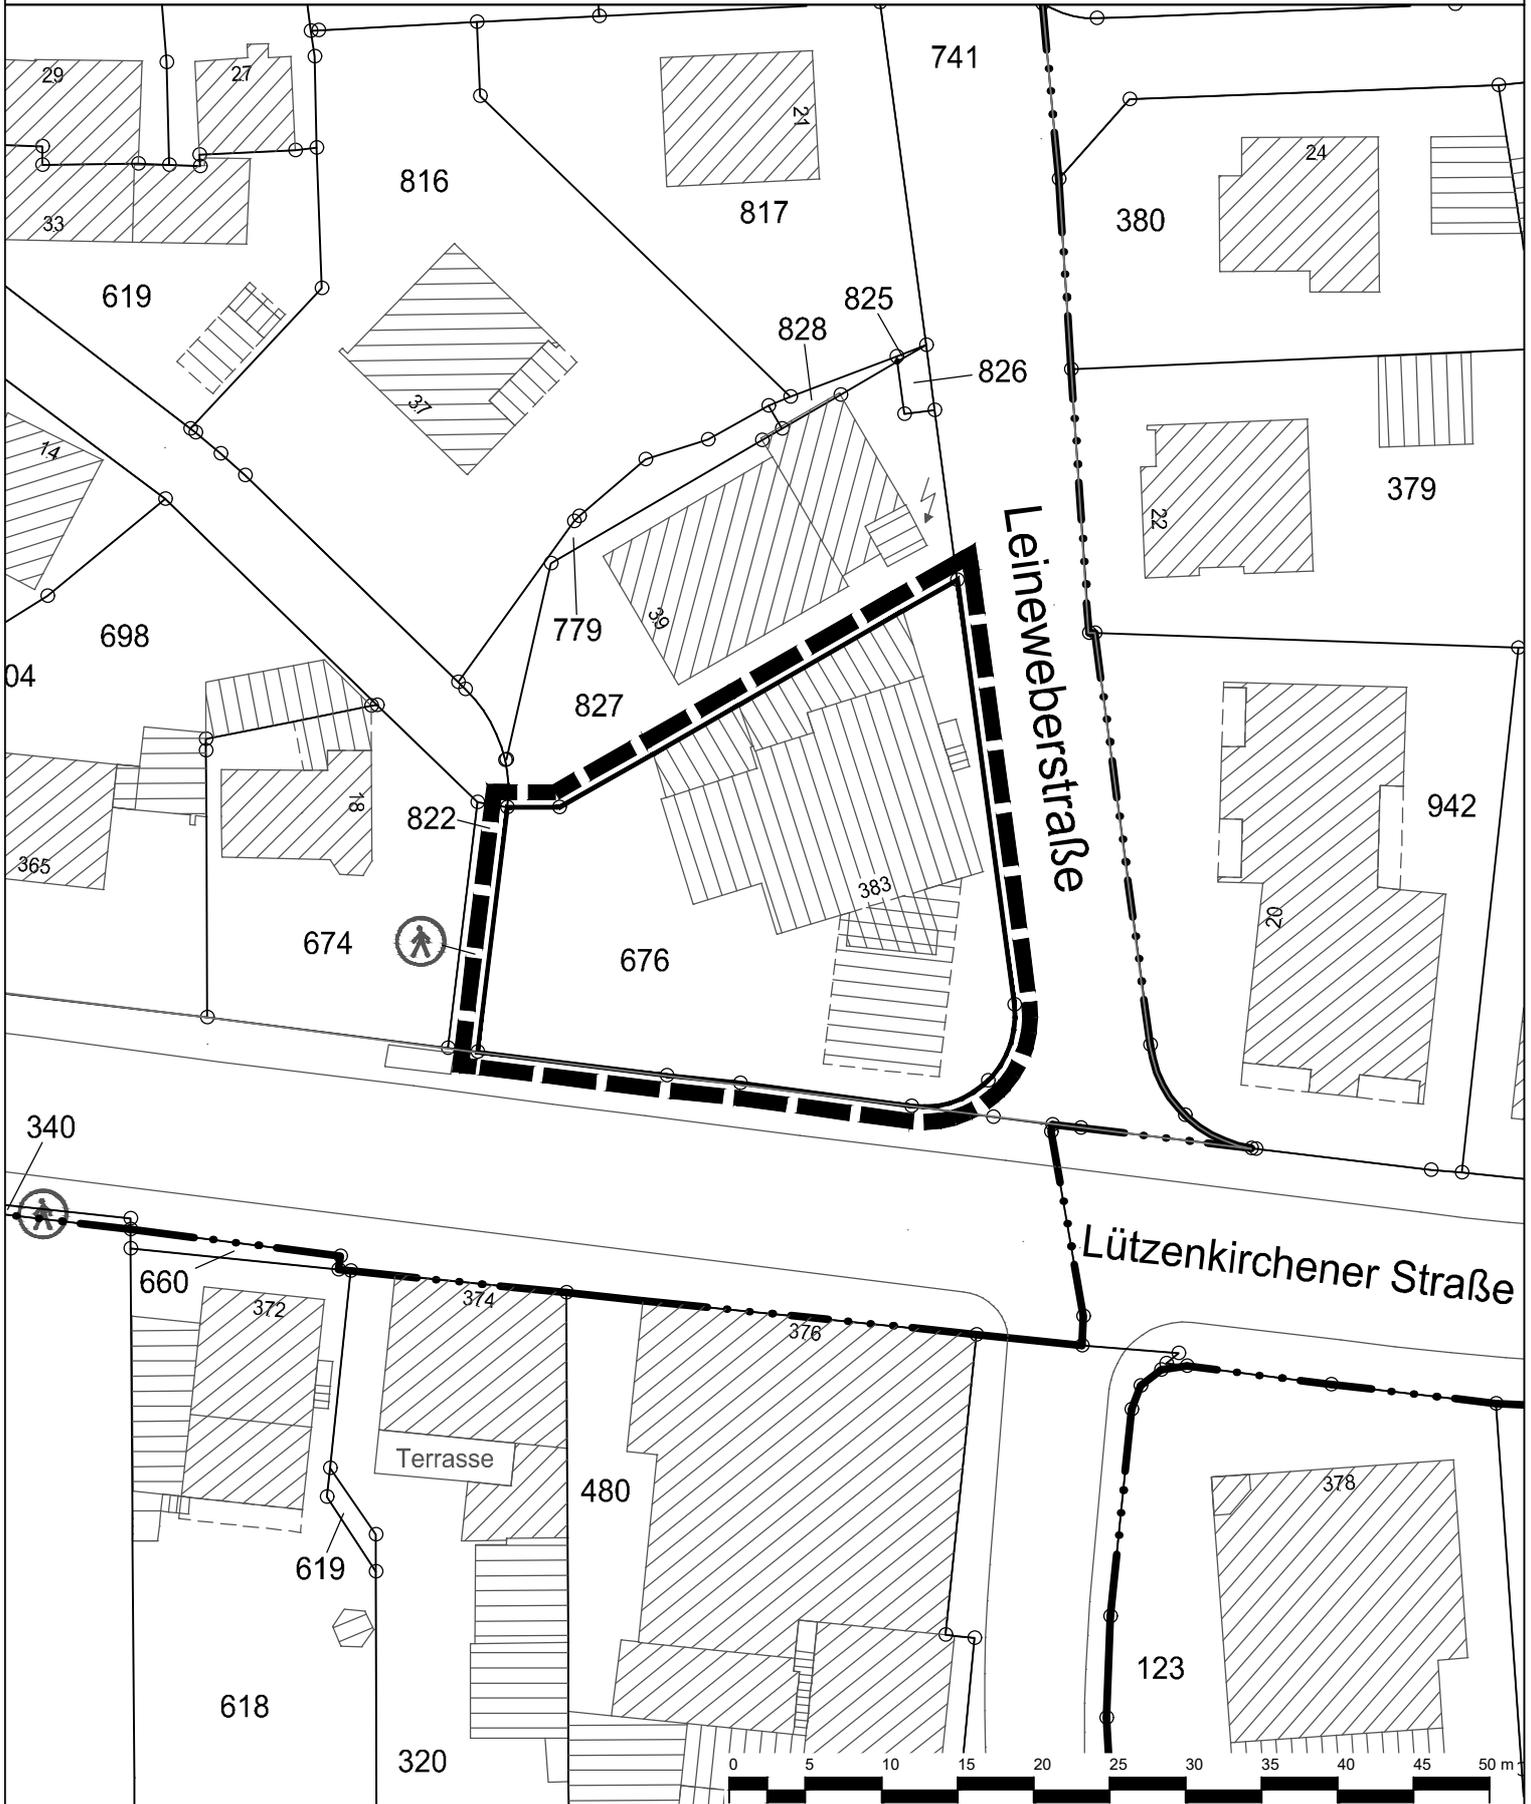

 Geltungsbereich des Bebauungsplanes Nr. 11/III
"Biesenbach-Lehn" - 1. Änderung

 **Stadt Leverkusen** Fachbereich Stadtplanung
Projekt: Bebauungsplan Nr. 11/III "Biesenbach-Lehn" - 1. Änderung

Maßstab 1:500 Stand: Februar 2020

Abt.: 613 Sachbearbeitung: Prieue Bearb./CAD: Hagenberg Geplottet/gedruckt am: 05.02.2020
Pfad: G:\613\02_CAD_GIS\01_BPläne\11_III_Biesenbach_Lehn_1_Änd\01_BPlan\01_Aufstellung\
Dateiname: 20200205_11_III_1_Änd.dwg Zuletzt gespeichert am: 05.02.2020

