



Geltungsbereich des Bebauungsplans Nr. 11/III "Biesenbach-Lehn" - 1. Änderung

Anlage 2
zur Vorlage
Nr. 2021/0837

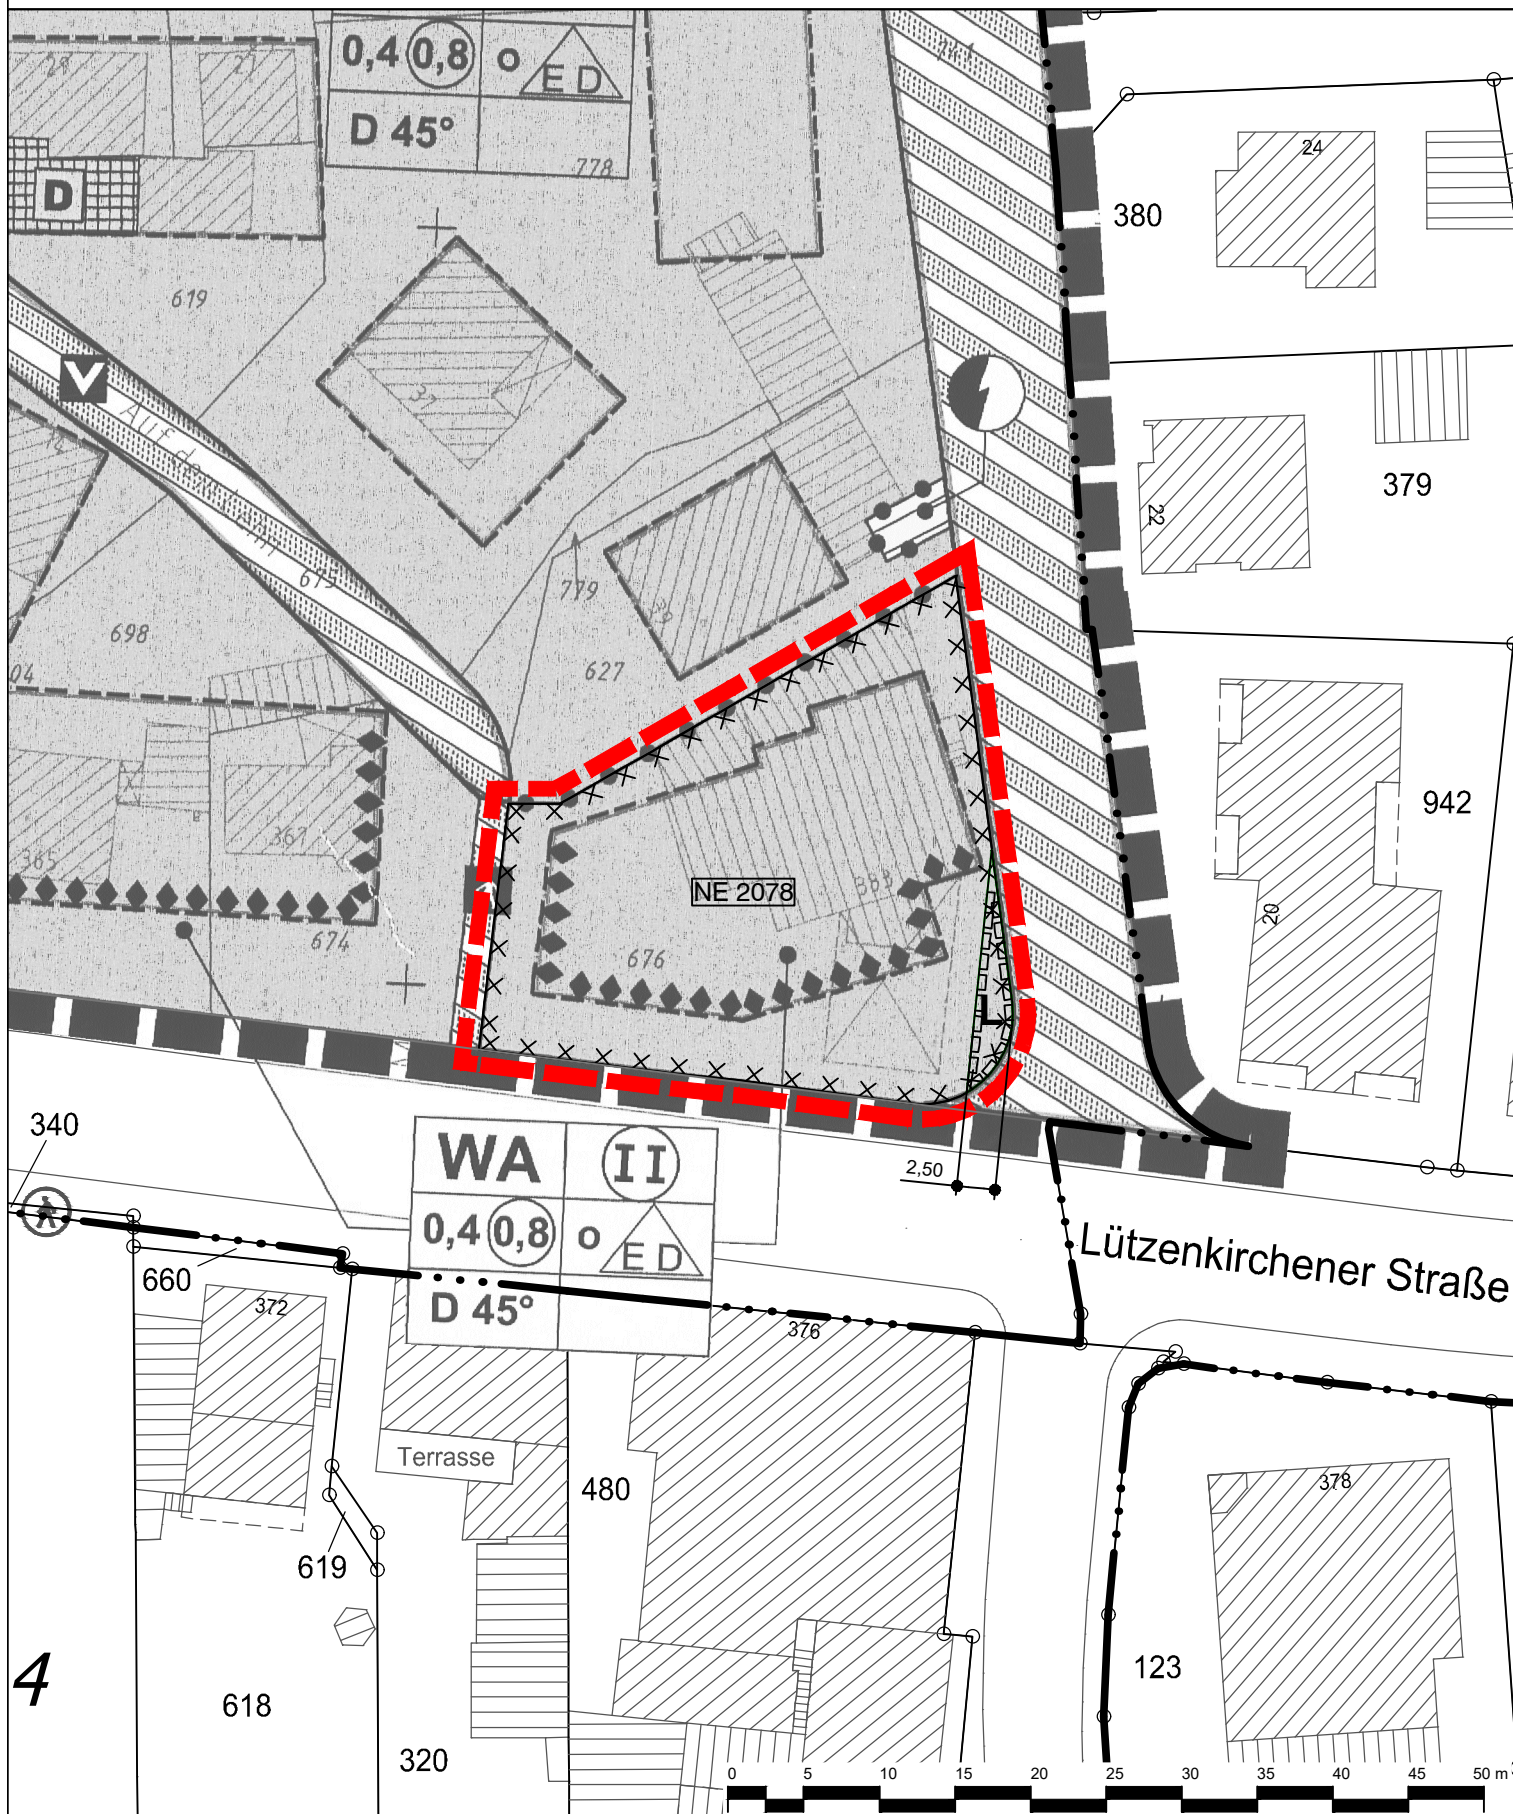

■ ■ ■ Geltungsbereich des Bebauungsplans Nr. 11/III
"Biesenbach-Lehn" - 1. Änderung

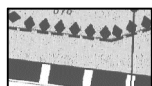

Darstellung des rechtsverbindlichen
Bebauungsplans Nr. 11/III "Biesenbach-Lehn"

Stadt Leverkusen Fachbereich Stadtplanung
Projekt: Bebauungsplan Nr. 11/III "Biesenbach-Lehn" - 1. Änderung

Maßstab 1:500 Stand: Februar 2022

Abt.: 613 Sachbearbeitung: Priewe Bearb./CAD: Hagenberg Geplottet/gedruckt am: 28.02.2022
Pfad: G:\613\02_CAD_GIS\01_BPlan\11_III_Biesenbach_Lehn_1_Änd\01_BPlan\04_Satzung\
Dateiname: 20220228_11_III_1_Aend_BPLAN.dwg Zuletzt gespeichert am: 28.02.2022

