


Blickrichtung Osten (Odenthal)

Querschnittsvariante 1 – Sanierung im Bestand

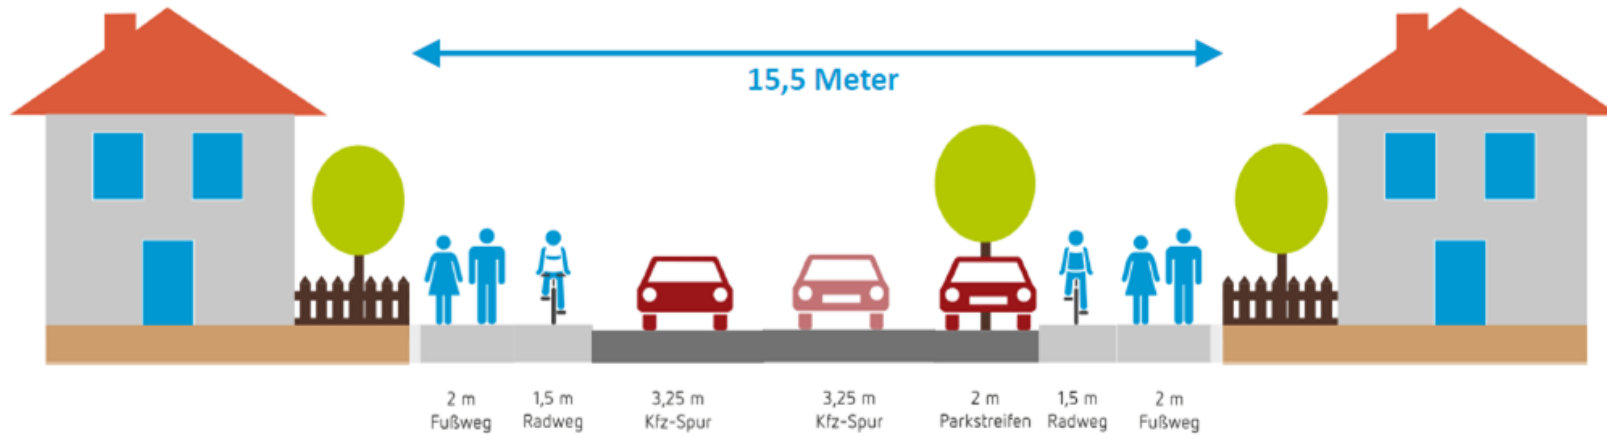

Querschnittsvariante 2 – Zweirichtungsradweg auf der nördlichen Straßenseite

