


Ausschnitt Bebauungsplan Nr. 25/77/III
"Schlebusch - Ortsmitte"
 (Rechtskräftig seit 26.05.1986)

Anlage 2
 zur Vorlage
 2022/1597

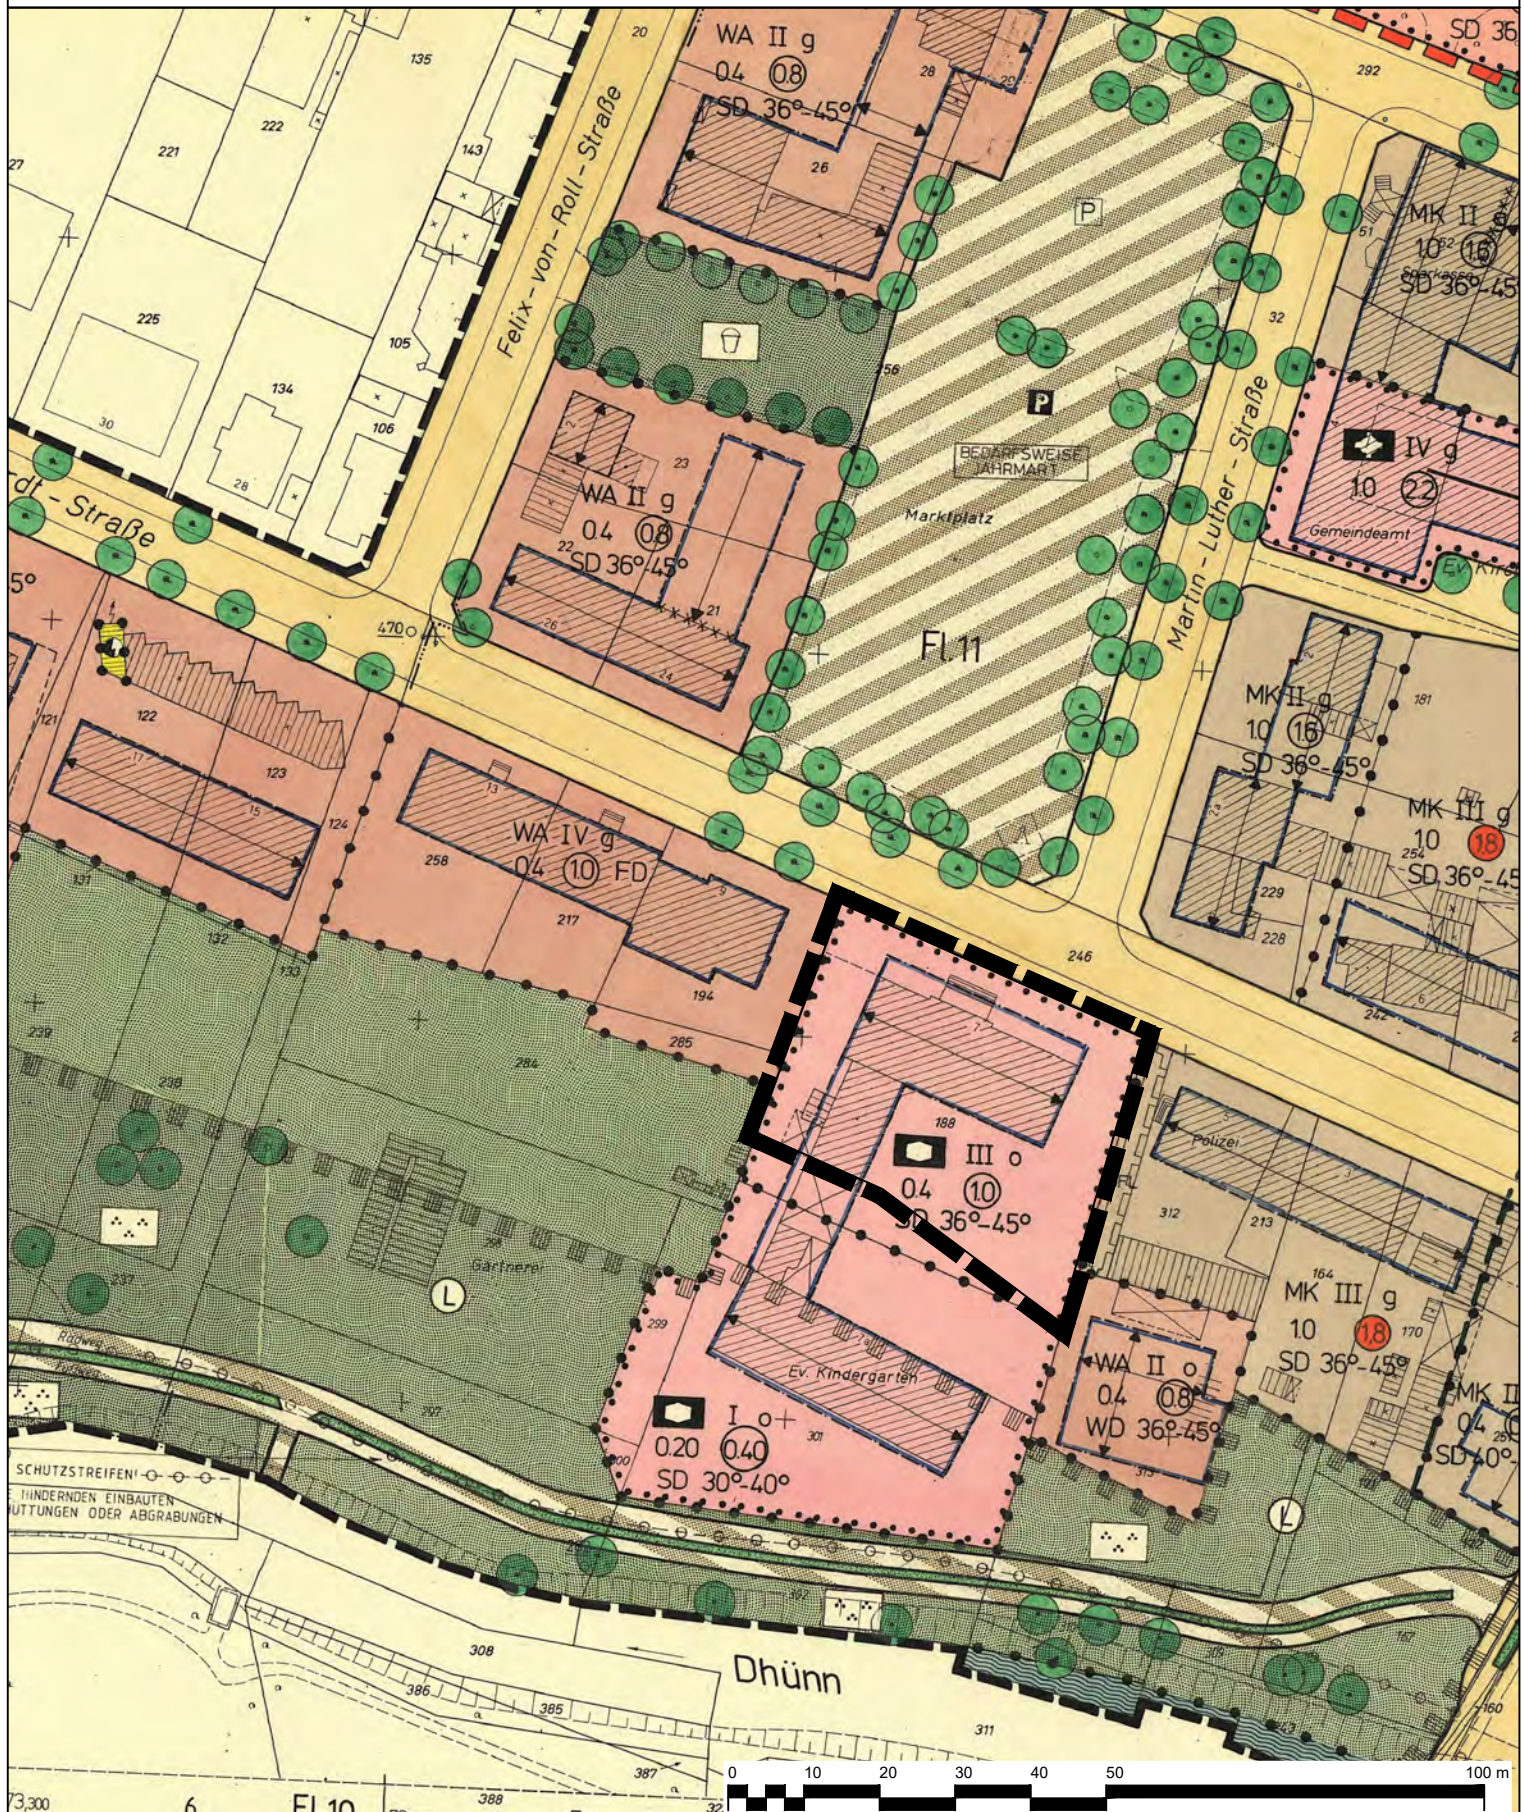

Geltungsbereich des Bebauungsplans Nr. 250/III
"Schlebusch - südlich Von-Diergardt-Straße"

Stadt Leverkusen Fachbereich Stadtplanung

Projekt: Bebauungsplan Nr. 250/III
 "Schlebusch - südlich Von-Diergardt-Straße"

Maßstab 1:1000 Stand: März 2021

Abt.: 613 Sachbearbeitung: MÜ Bearb./CAD: Jo Geplottet/gedruckt am: 19.03.2021
 Pfad: G:\613\02_CAD_GIS\01_B\Pläne\250_III_Schlebusch_südlich_Von_Diergardt_Str\01_B\Plan
 Dateiname: 250_III_Geltungsbereich_.dwg Zuletzt gespeichert am: 19.03.2021

