


KGS Don - Bosco -Schule

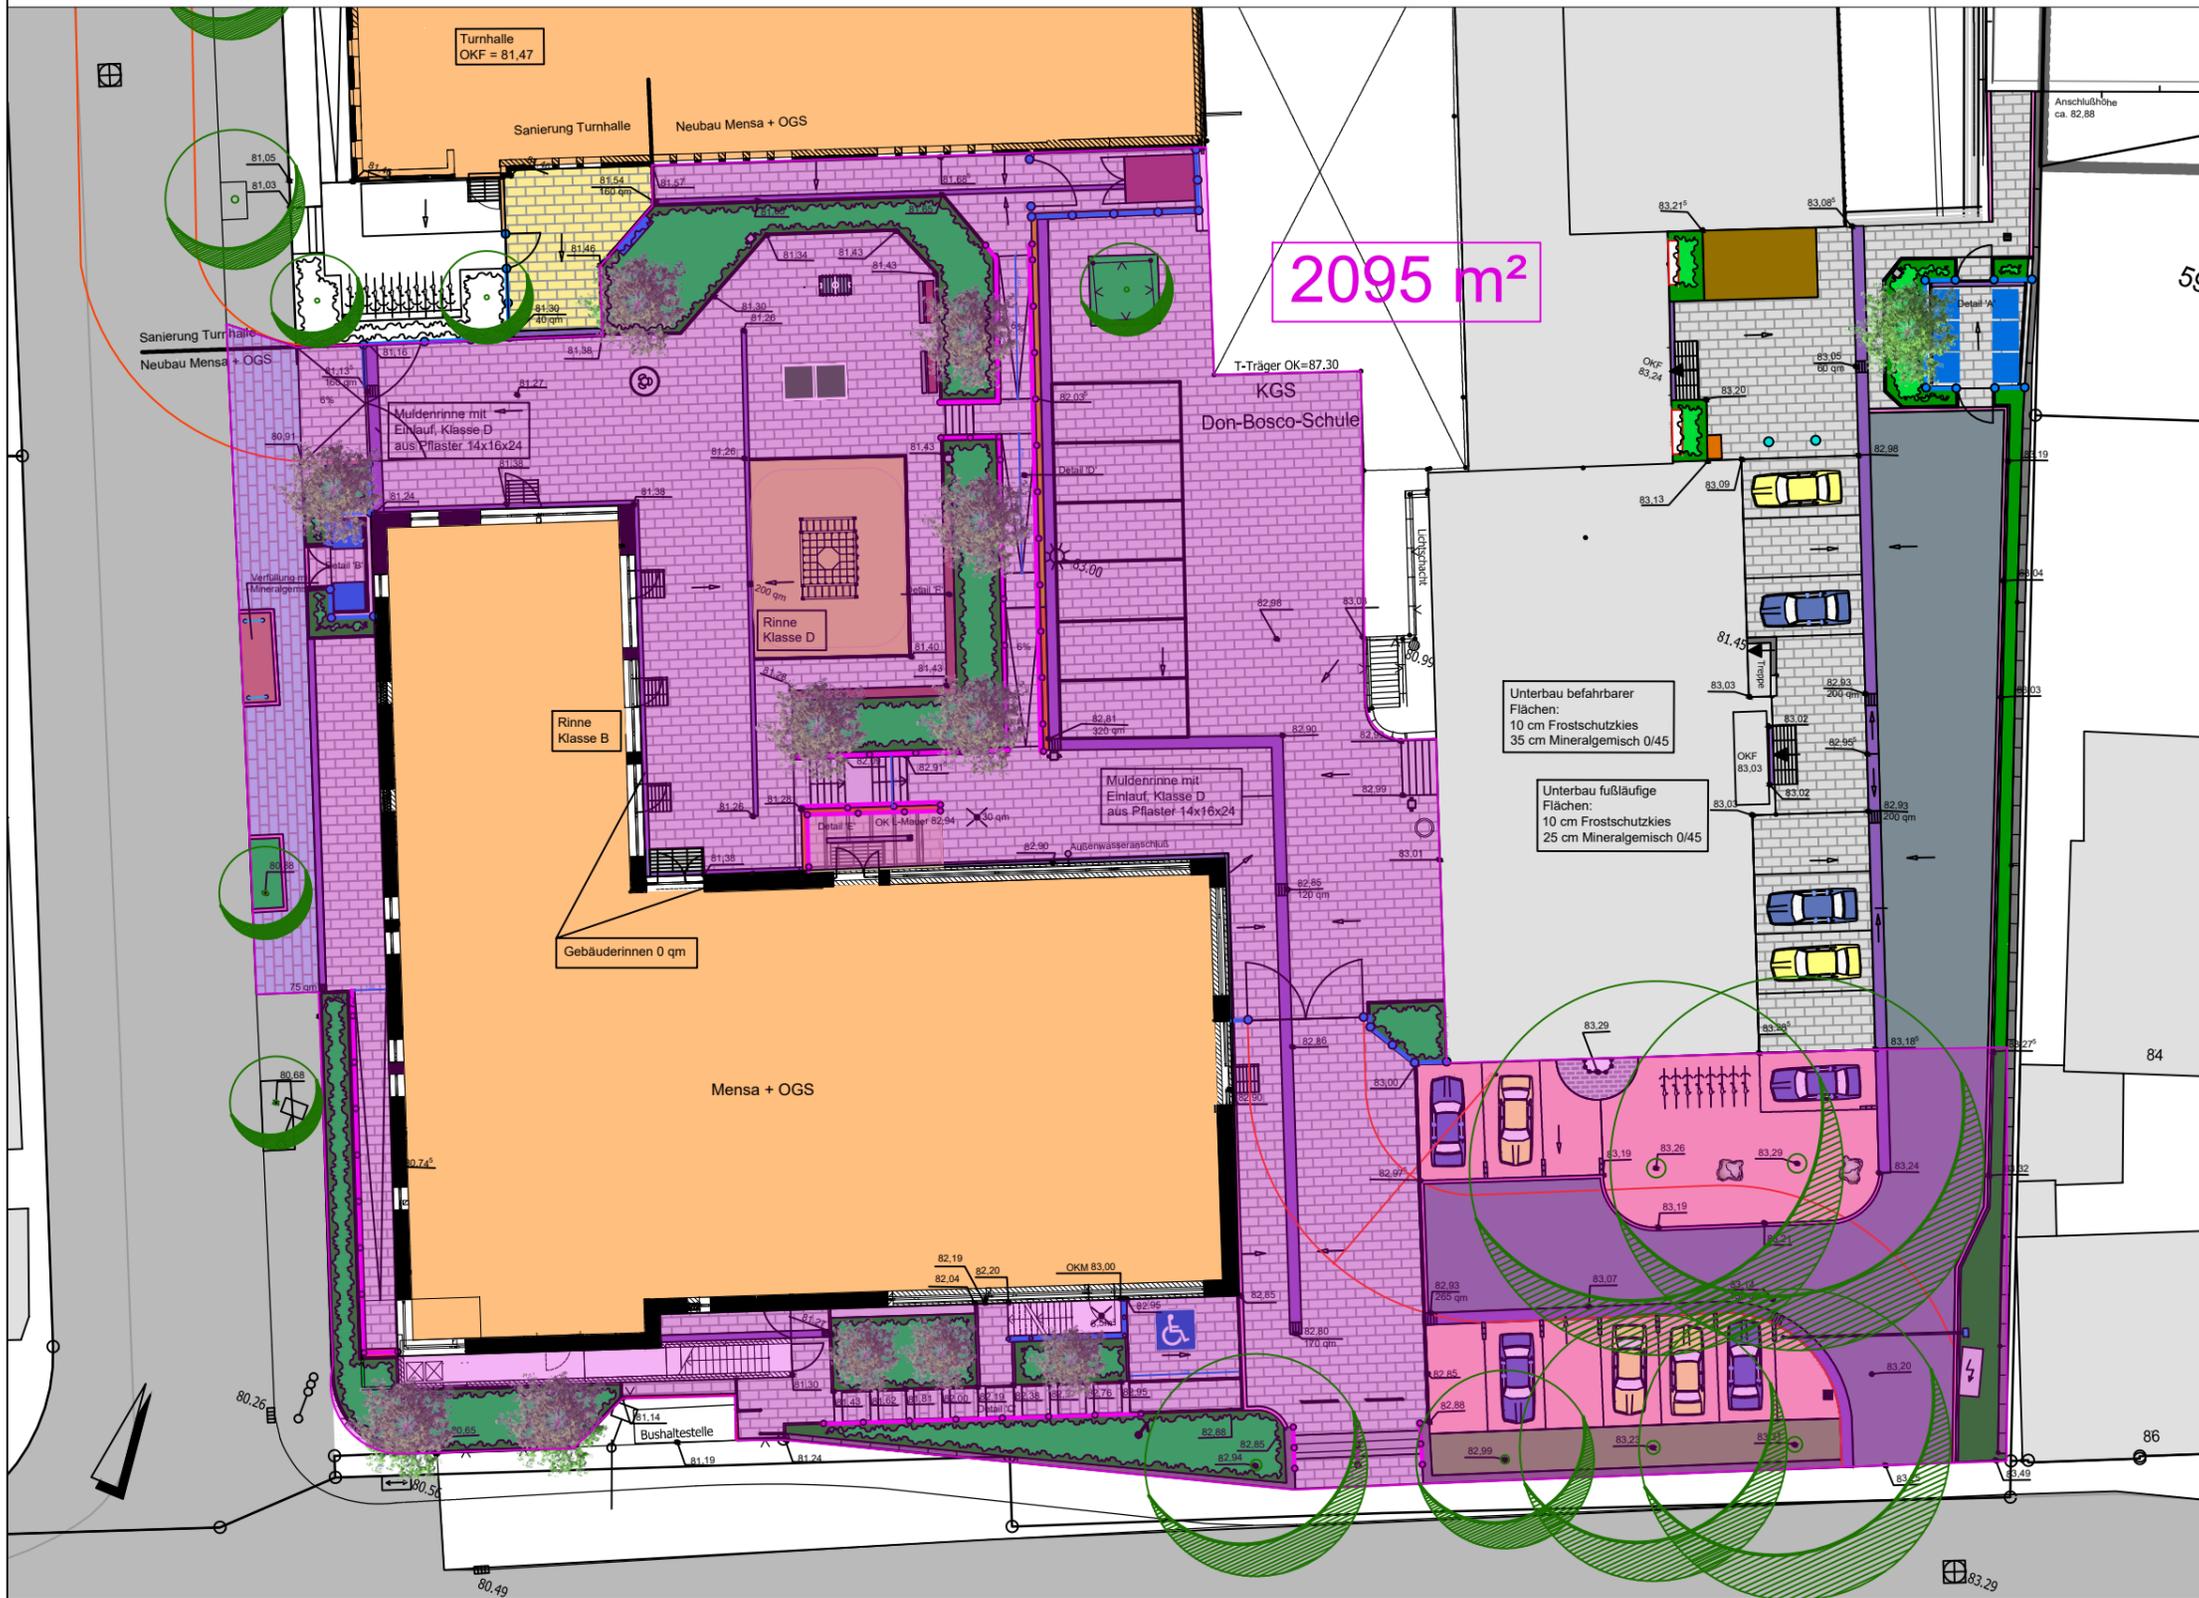

LEGENDE

- Asphalt
- wassergebundene Fläche
- Pflasterfläche
- Pflaster Bürgersteigabsenkung
- Pflaster höhenmäßig regulieren
- Ort betonmauer
- vorh. Mauer
- Kantenstein 8x20x100
- Kantenstein 8x25x100
- Kantenstein 8x40x100
- Basamentstein 14x16x24
- Bordstein 10x25x100
- Plattenstreifen 20/40x40x5
- Entwässerungsrinne
- Fallschutzbelag
- Pflanzfläche
- Sitzmöglichkeit
- Zaun
- Geländer
- Baum vorhanden
- Baum neu
- Rost
- Abfallbehälter
- Müllcontainer
- Fahrradständer
- Tischtennisplatte
- Kicker
- Jugendbänke
- Container Hausmeister
- Container Spielmaterial
- Schranke
- Rufsäule mit Zutrittsleser
- Spielgerät
- Ballrichter
- Spielboard
- Barriere
- Absperpfosten
- Baumbügel
- Fahnenmast

| Änderung | Datum: | Zeichen: | Vorlage | Datum: | Zeichen: |
|----------|--------|----------|---------|--------|----------|
| | | | | | |
| | | | | | |
Stadt Leverkusen
Fachbereich Stadtgrün

Nobelstr. 91
 D - 51373 Leverkusen
 Tel.: 0214-406 6701
 Fax: 0214-406 6702
 Email 67@stadt.leverkusen.de

Projekt: KGS Don-Bosco-Schule

Plan: 611-03
 Übersichtsplan mit Gesamtfläche

| Projekt Nr. | Datum | Maßstab | Sb.: |
|-------------|------------|---------|--------------|
| 411-1346 | 21.06.2021 | 1:100 | Reul / Stock |
| 671 | Abtl. | Fbl. | Beig. |