


# Bebauungsplan Nr. 253/II

"Opladen – nbso/Westseite – Kita Henkelmännchen-Platz"  
– Planzeichnung im Entwurf –

Anlage 1  
zur Vorlage  
2022/1637

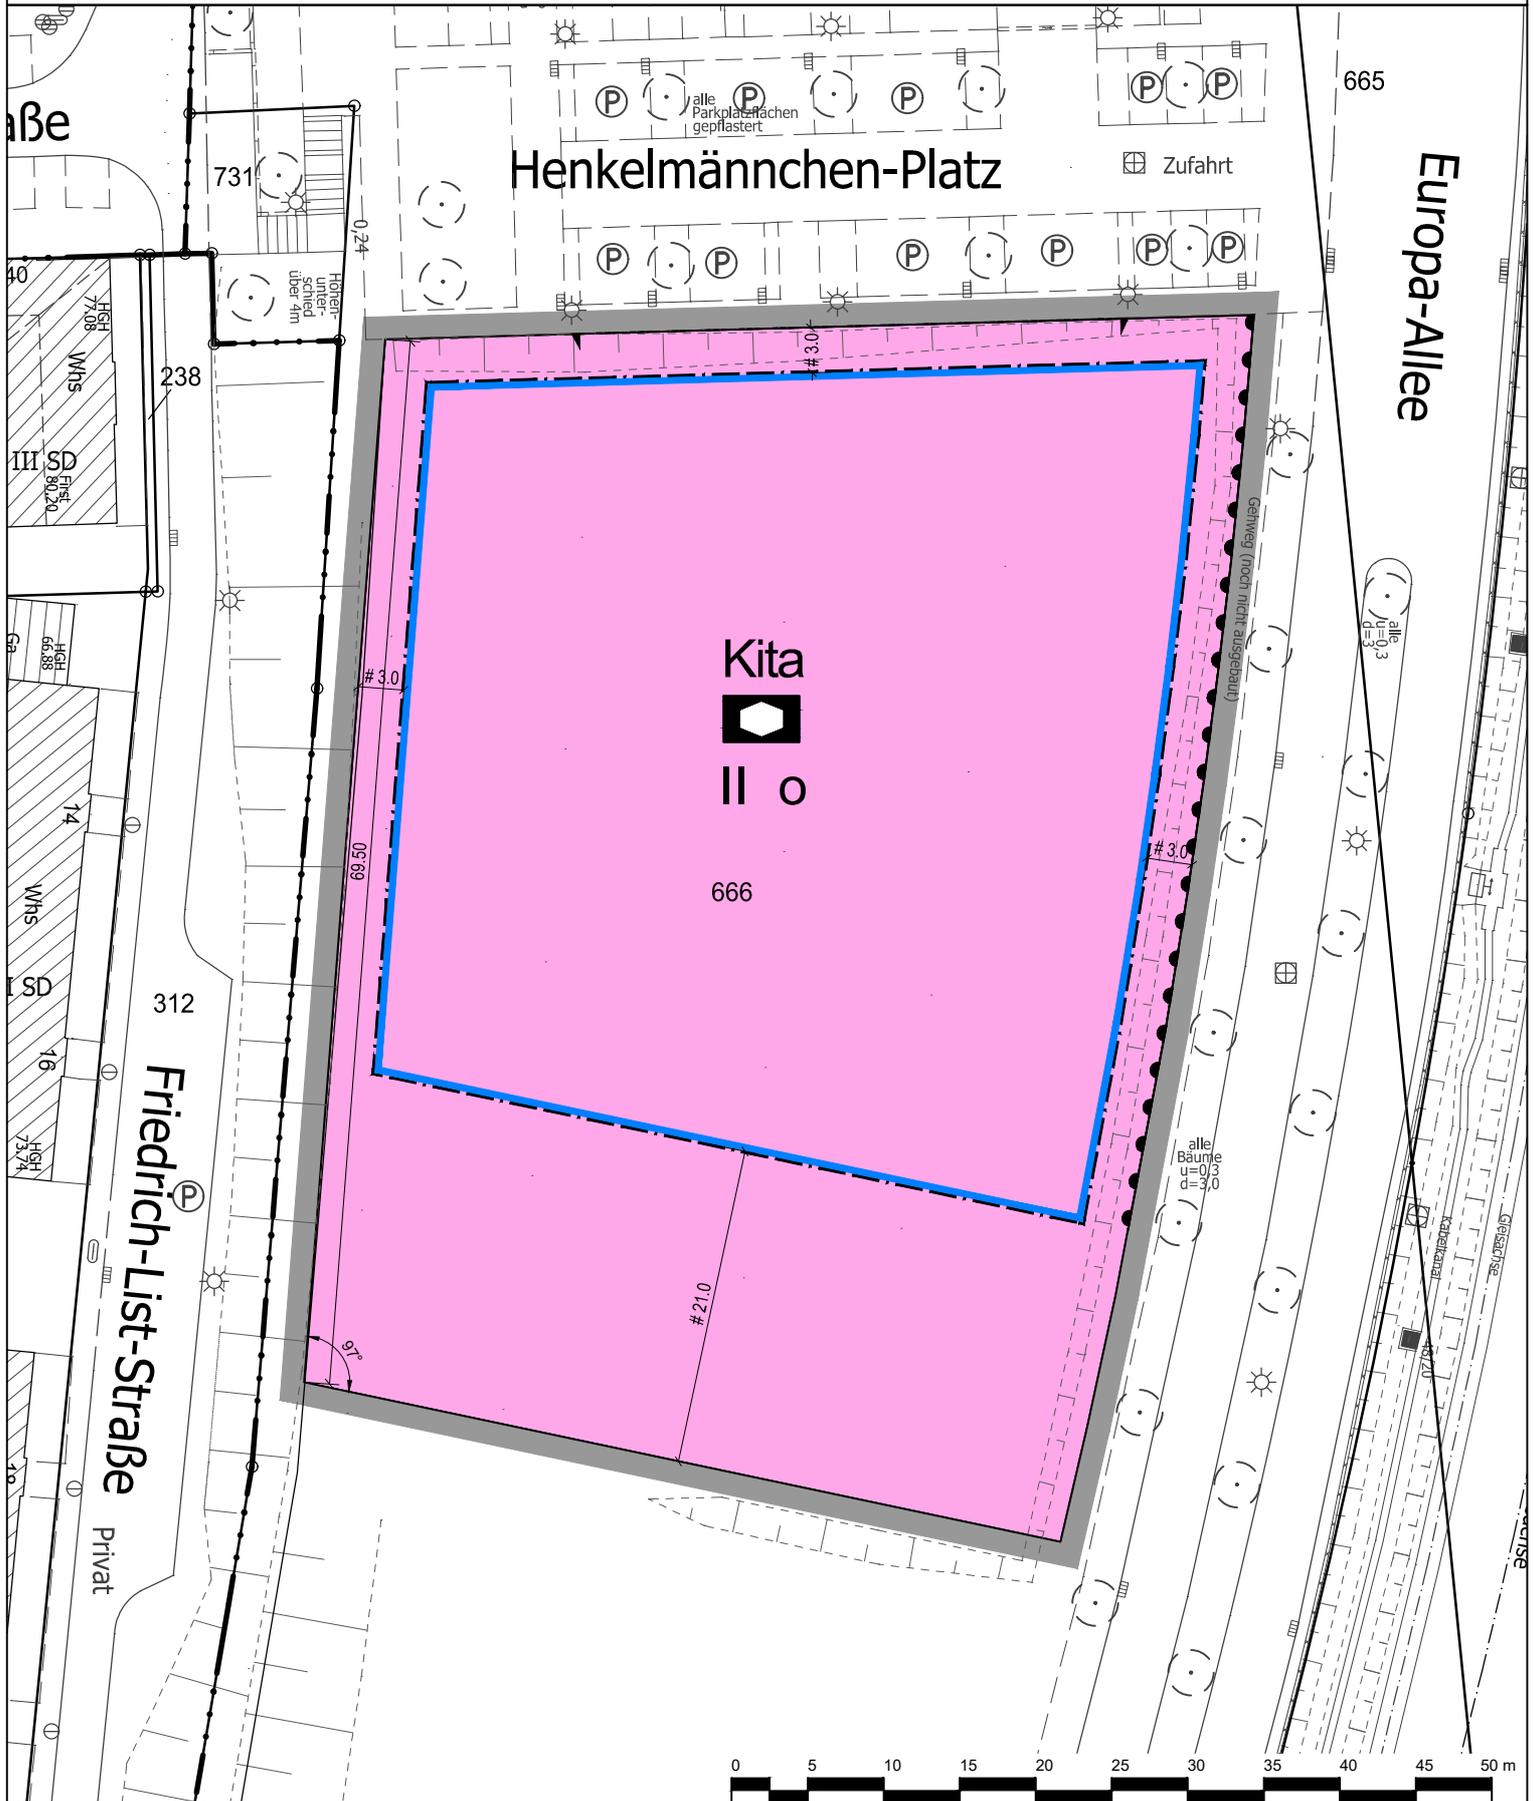

 Geltungsbereich des Bebauungsplans Nr. 253/II  
"Opladen – nbso/Westseite – Kita  
Henkelmännchen-Platz"

 **Stadt Leverkusen Fachbereich Stadtplanung**  
Projekt: Bebauungsplan Nr. 253/II "Opladen – nbso/Westseite  
– Kita Henkelmännchen-Platz" – Planzeichnung im Entwurf –  
Maßstab 1:500 Stand: Juli/Aug. 2022  
Abt.: 613 Sachbearbeitung: Kominek Bearb./CAD: Hagenberg Geplottet/gedruckt am: 01.08.2022  
Pfad: G:\613\02\_CAD\_GIS\01\_BPlan\253\_II\_Opladen\_nbso\_Westseite\_Kita\_Henkelmännchen-Platz\01\_BPlan\01\_Aufstellung\  
Dateiname: 20220801\_253\_II\_KITA\_ENTWURF\_wein.dwg Zuletzt gespeichert am: 01.08.2022

