


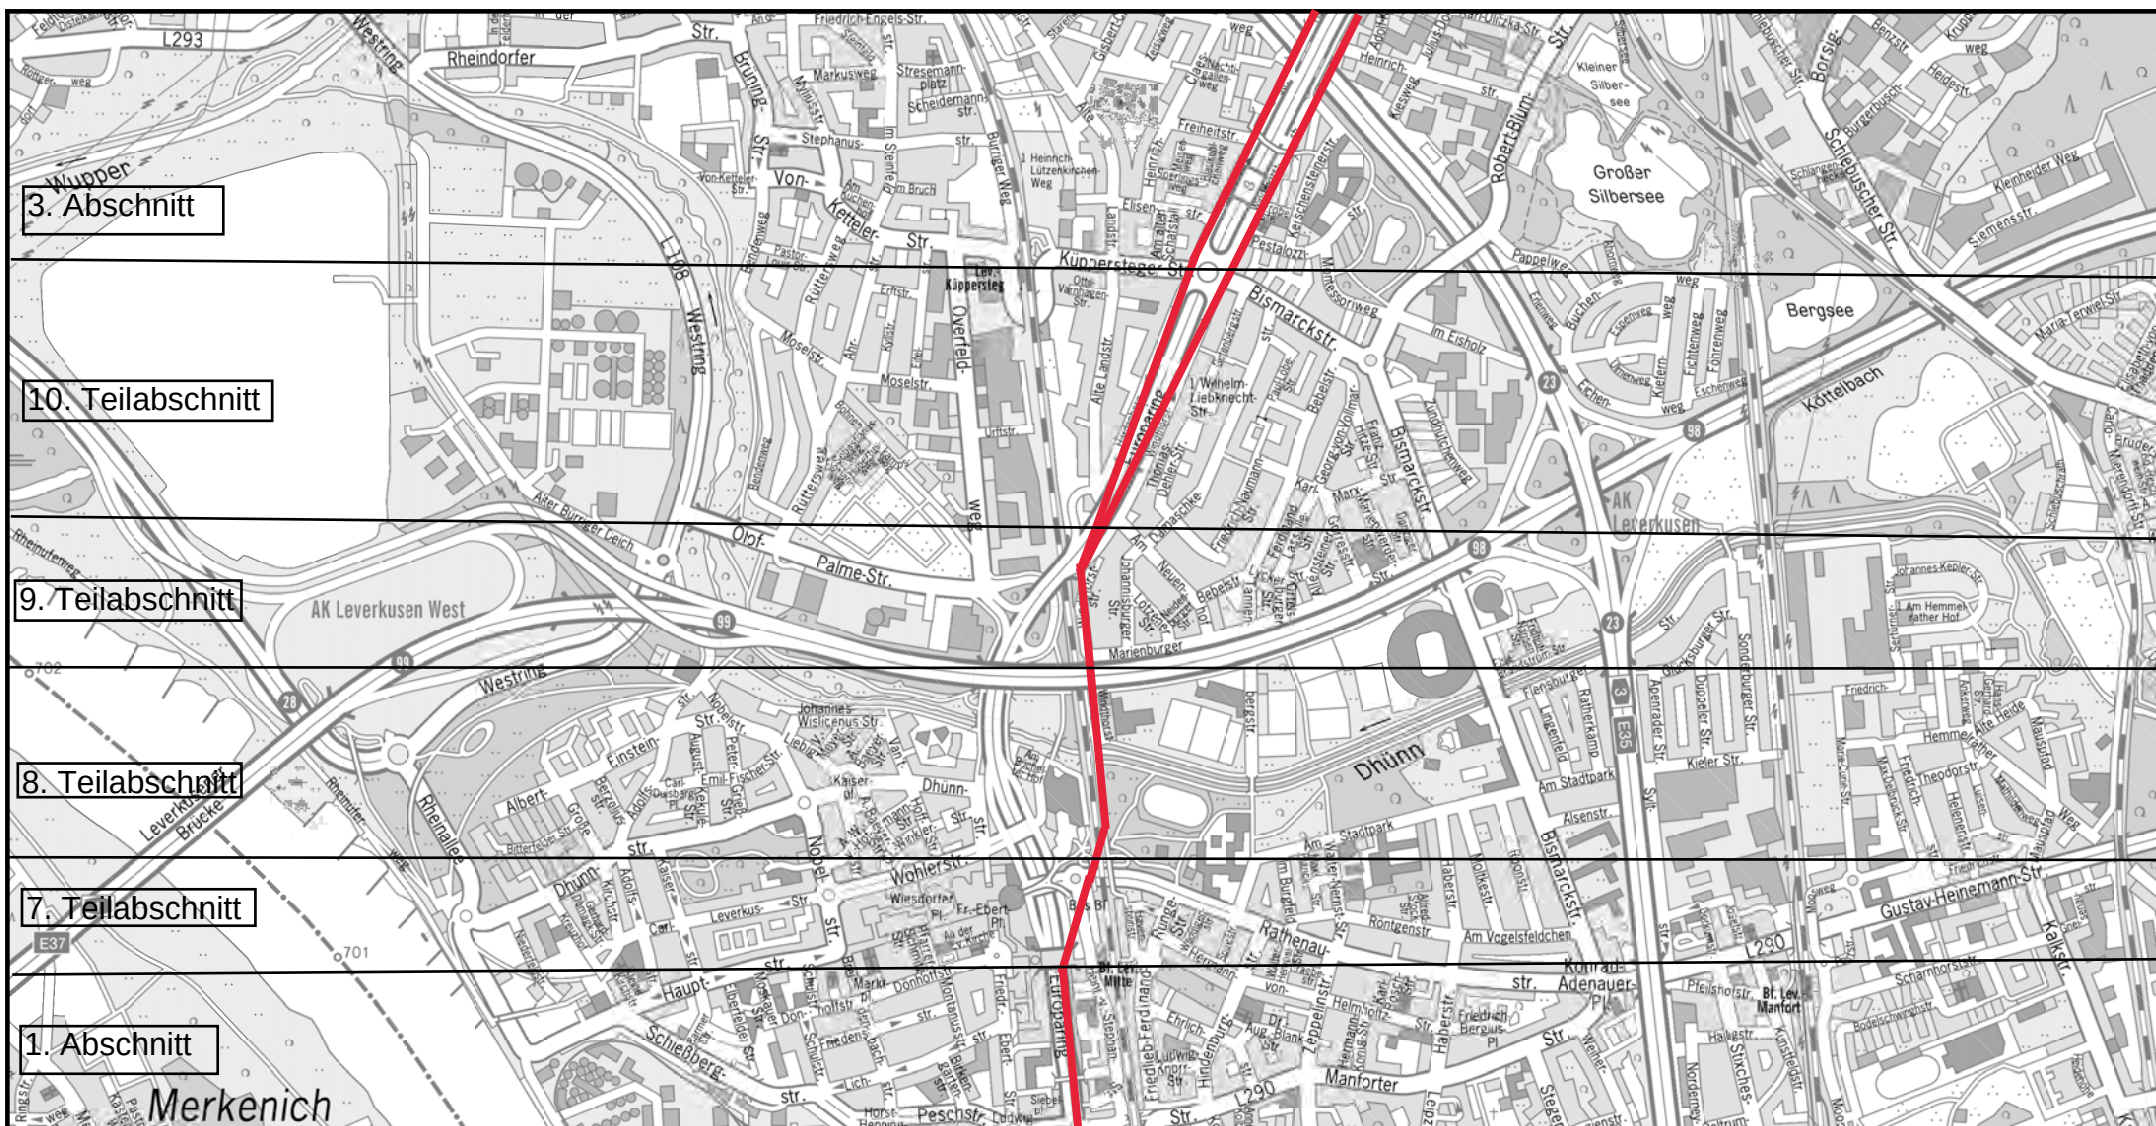

3. Abschnitt

10. Teilabschnitt

9. Teilabschnitt

8. Teilabschnitt

7. Teilabschnitt

1. Abschnitt

SK15 s/w

0 200 400 600 800 1000 m

Maßstab: 1:18000



Maßstab:

1:18000

Betreff: 2. Abschnitt

Thema: RadPendlerRoute Köln - Opladen

Benutzer:

stv-66-schmittk

Datum:

27.07.2022