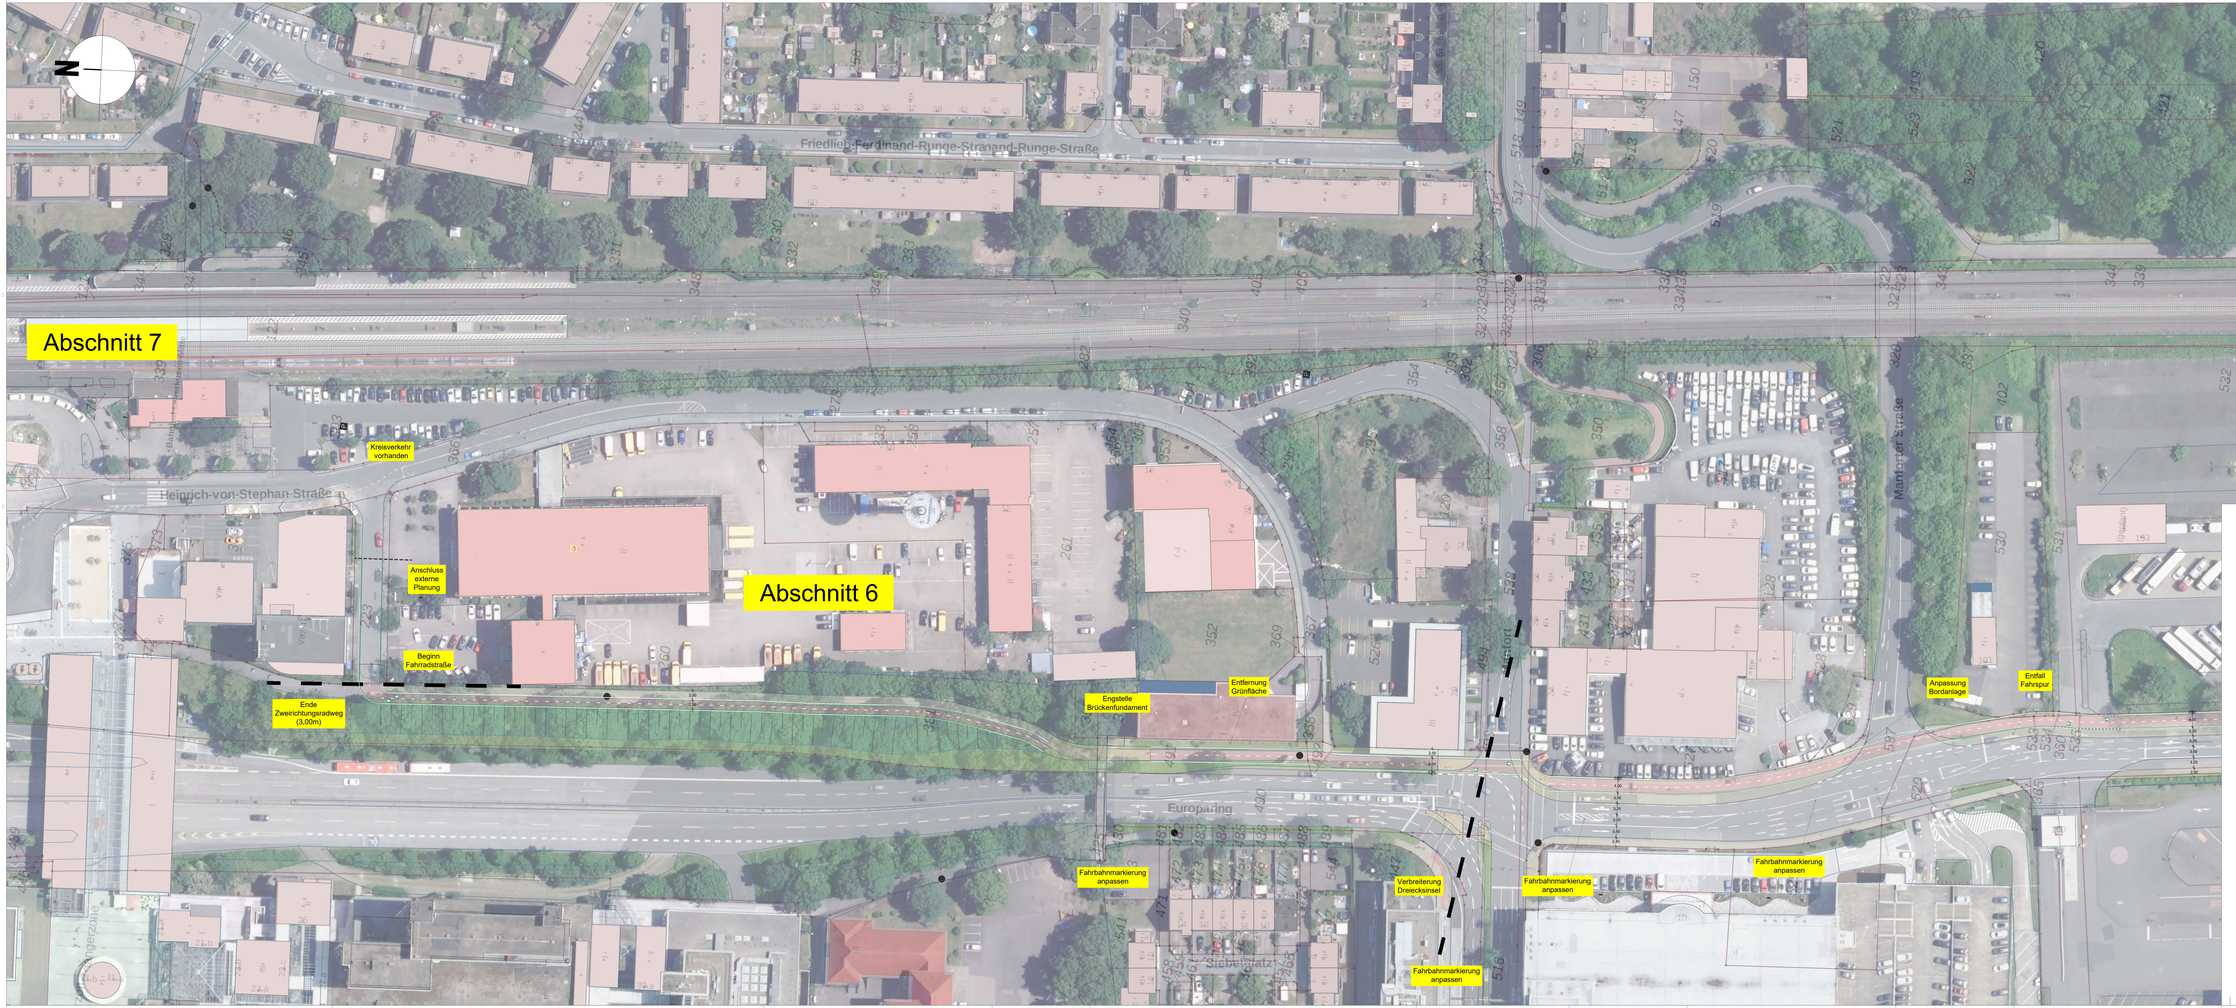
N
Friedlieb-Ferdinand-Runge-Straße
Heinrich-von-Stephan-Straße
Manforter Straße
Europaring
Siebengratzer
Abschnitt 7
Abschnitt 6
Kreisverkehr vorhanden
Anschluss externe Planung
Beginn Fahrradstraße
Ende Zweirichtungsradweg (3,00m)
Engstelle Brückenfundament
Entfernung Grünfläche
Anpassung Bordanlage
Entfall Fahrspur
Fahrbahnmarkierung anpassen
Verbreiterung Dreiecksinsel
Fahrbahnmarkierung anpassen
Fahrbahnmarkierung anpassen
Fahrbahnmarkierung anpassen
Fahrbahnmarkierung anpassen
Legende:
Gehweg
Fahrbahn
Parkstand
Zweirichtungsradweg
Gemeinsamer Geh- und Radweg/Aufstellflächen an Knotenpunkten mit LSA
Grünstreifen
Bahnhof Manfort
DB Fernbahn
Dormagen
Dormagener Straße
Bahnhof Leverkusen Mitte
Wiru-Brandt-Ring
Kölner Straße
Kölner Wilhelm-Alee
Index
Datum
Art der Änderung
Bearbeitet
Projekt
Radschnellverbindung Leverkusen - Köln
Vorabzug
Auftraggeber
Stadt Leverkusen
Stadt Leverkusen
Friedrich-Ebert-Straße 17 51373 Leverkusen +49 214 406 661 2 katharina.schmitt@stadt.leverkusen.de
Planung
BPR Dipl.-Ing. Bernd F. Künne & Partner
Beratende Ingenieure mbB
Helenenstr.21a 50676 Köln +49 221 668 468 0 info@bpr-kuenne.de
BPR
Leistungsphase
Vorplanung
Planbezeichnung
Lageplan
Carl-Duisberg-Straße von Manforter Straße bis ZOB
Projektnummer
3145
Maßstab
M 1:500
Datum
29.07.2022
Bearbeitet
SOE
Gepruft
DEB
Plannummer
LP 04
BPR Dipl.-Ing. Bernd F. Künne & Partner
Beratende Ingenieure mbB
Helenenstr.21a 50676 Köln