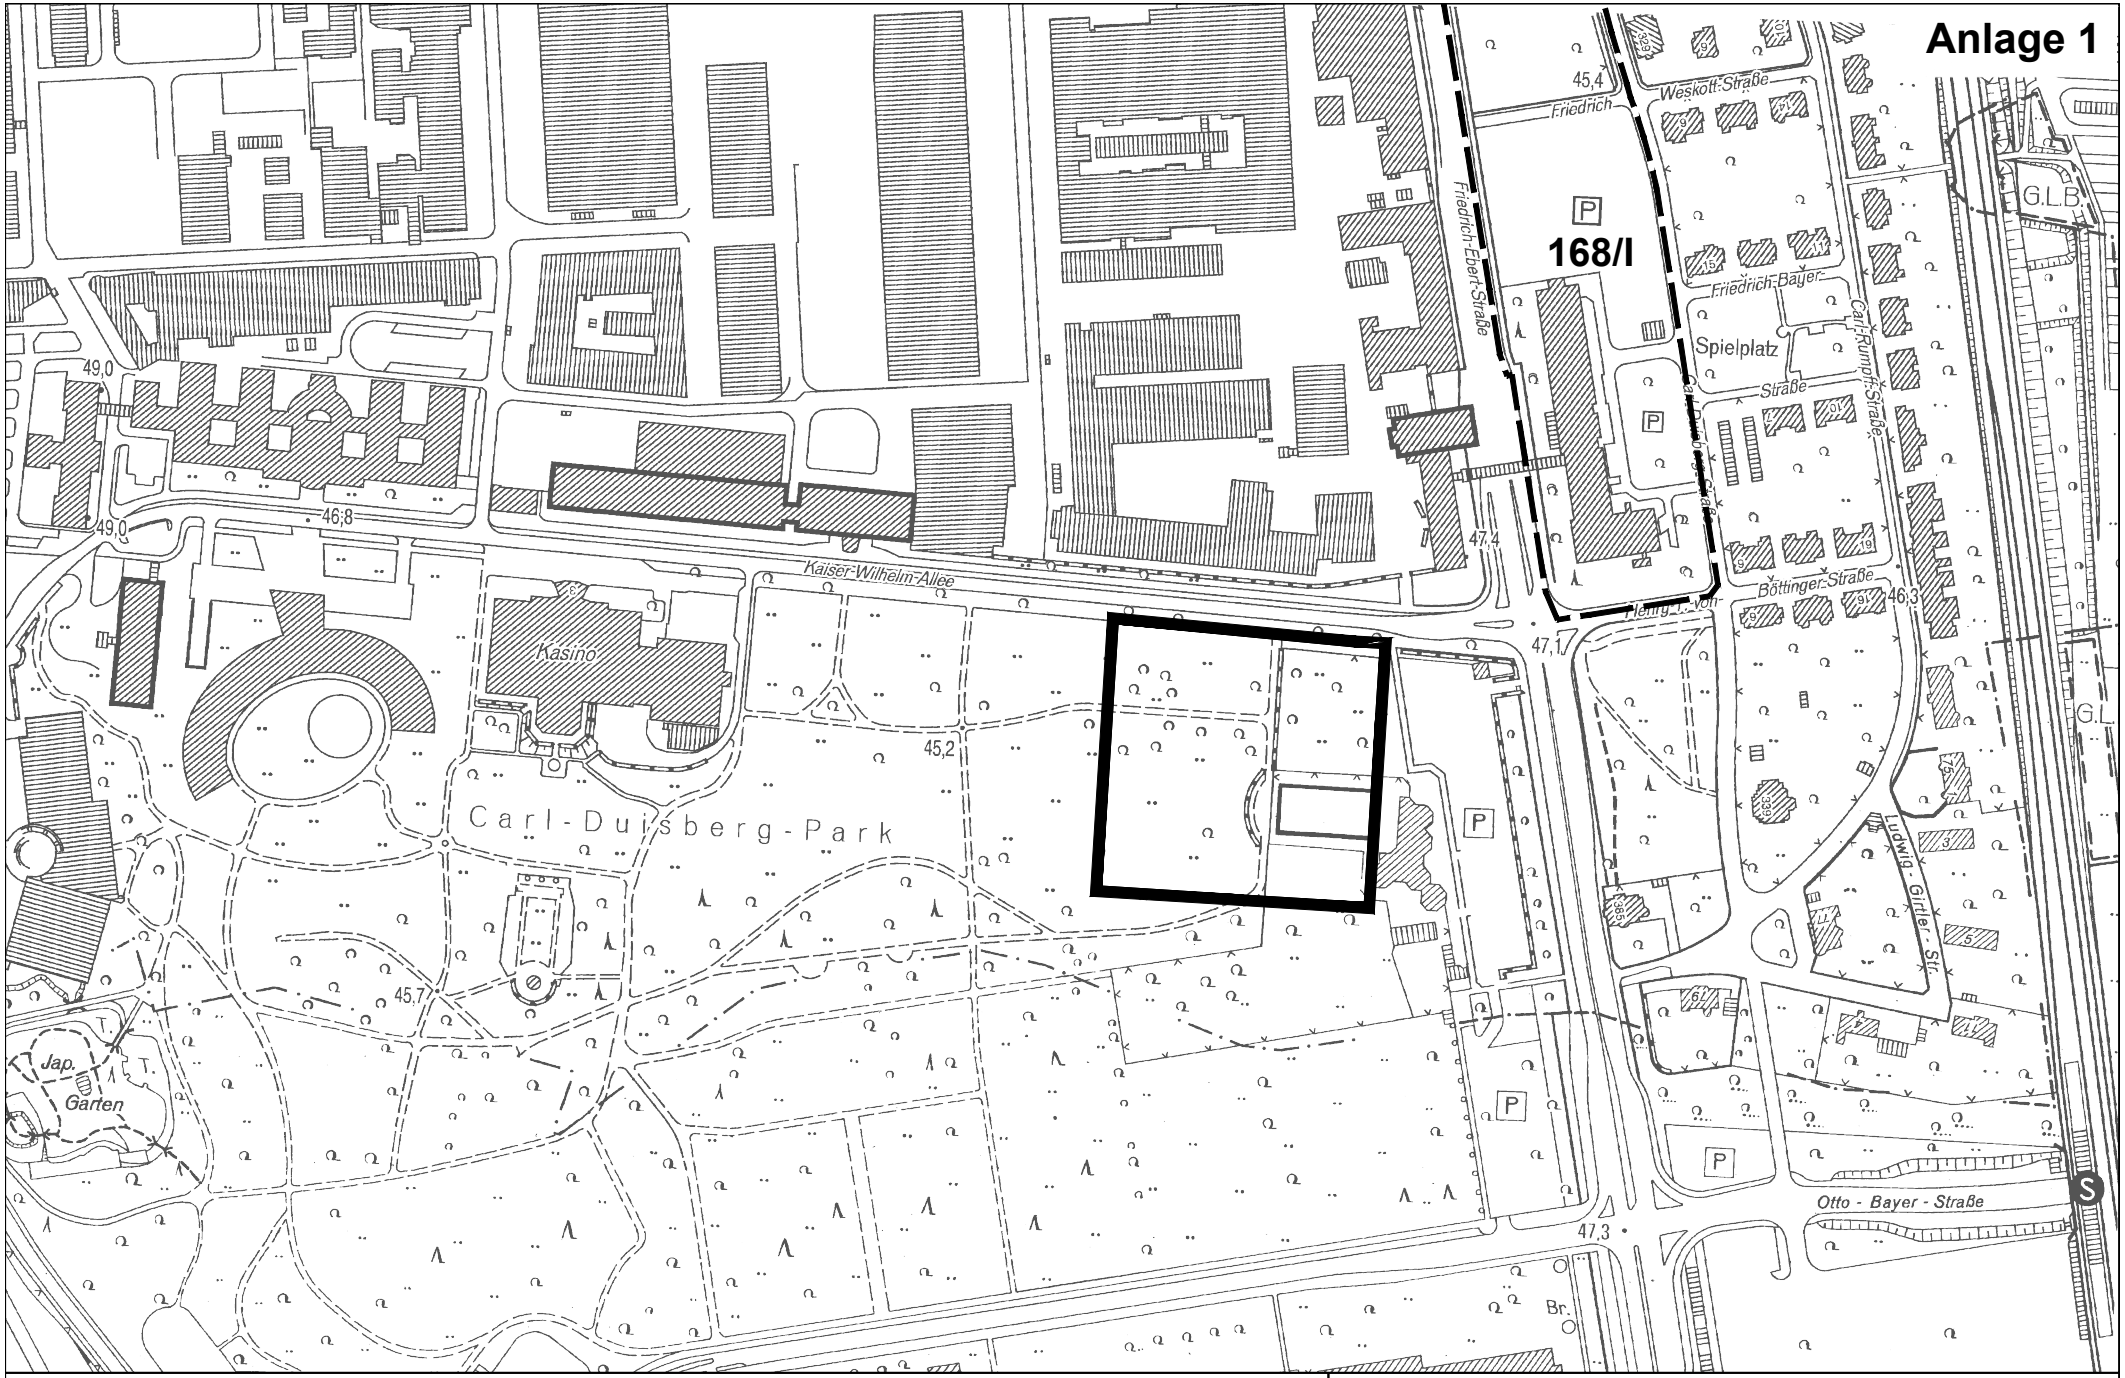
Anlage 1
168/I
Carl-Duisberg-Park
Kasino
Kaiser-Wilhelm-Allee
Friedrich-Ebert-Straße
Weskott-Straße
Friedrich-Bayer-Straße
Spielplatz
Carl-Rumpff-Straße
Böttinger-Straße
Ludwig-Girtler-Str.
Otto - Bayer - Straße
Jap. Garten
G.L.B.
45,4
49,0
46,8
47,4
47,1
46,3
45,2
45,7
47,3
Br.
Geltungsbereich B-Plan199/I
Stadtgrenze Köln
Stadt Leverkusen Fachbereich Stadtplanung und Bauaufsicht
Projekt: 199/I "Kita Carl-Duisberg-Park"
Maßstab 1:2500 Stand: April 2011
Abt.: 613 Sachbearbeitung: Un Bearb./CAD: Jo Zuletzt gespeichert am: 15.04.2011
G:\61\3\ZZeichner\z_Zeichnungen\BPläne\199_I_Kita_Carl_Duisberg_Park\Geltungsbereich.dwg