Grünzug Unterstraße
Spielstation

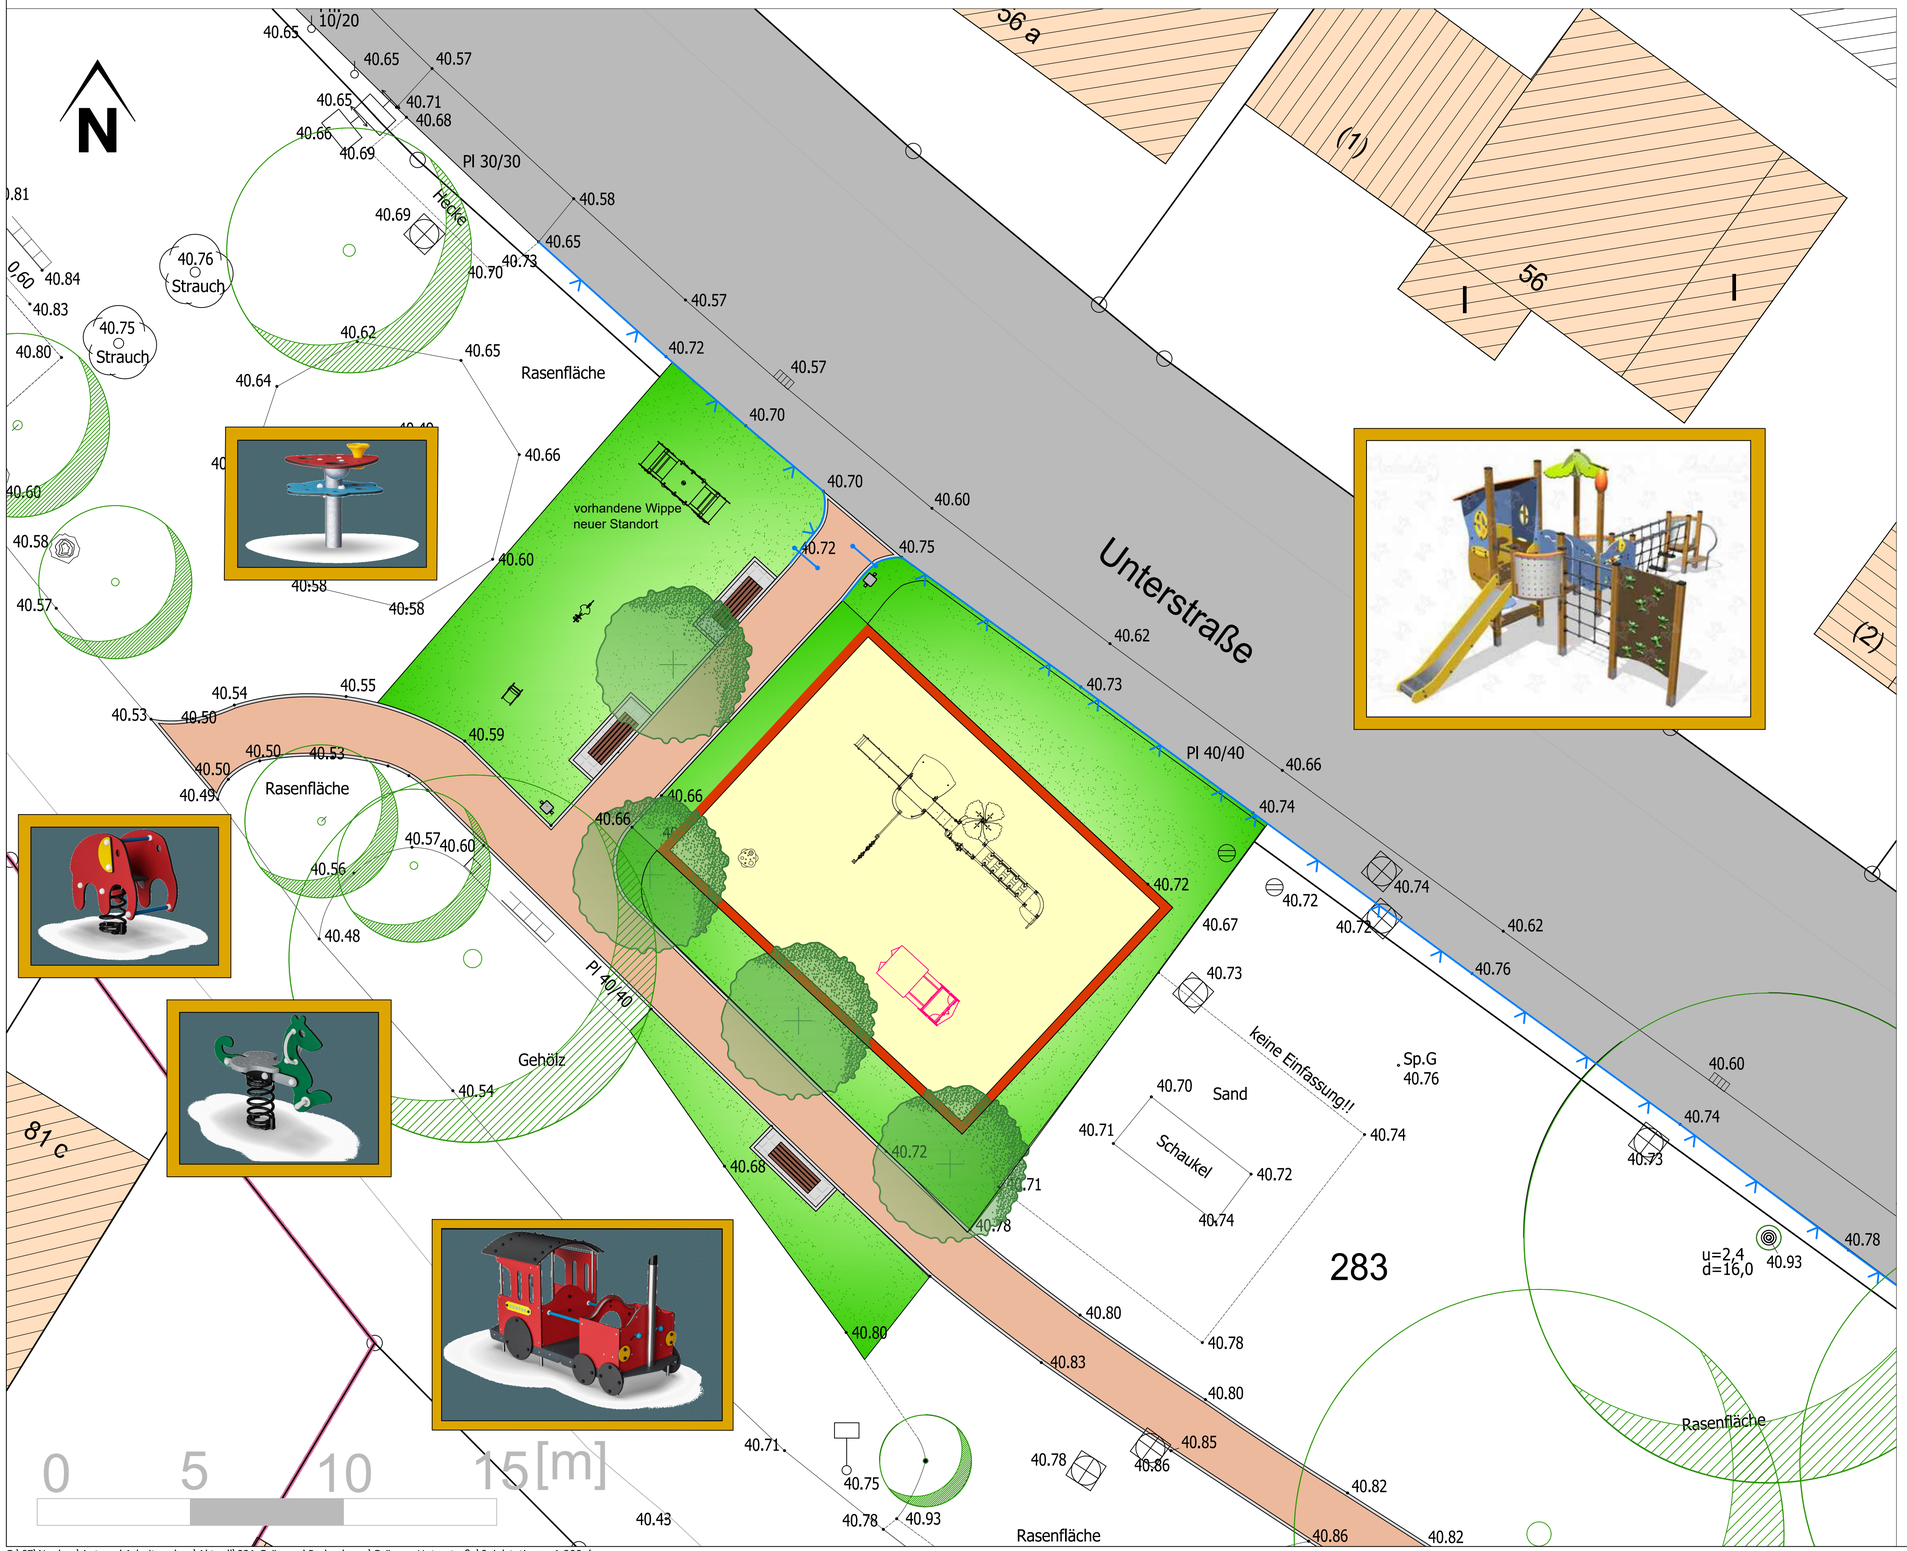

LEGENDE

- wassergebundene Wegedecke
- Sandfläche
- Plattenfläche
- Rasenfläche
- Baum neu
- Baum vorhanden
- Bank
- Abfallbehälter
- Zaun vorhanden
- Barriere

Stadt Leverkusen
Fachbereich Stadtgrün

Nobelstr. 91
D - 51373 Leverkusen
Tel.: 0214-406 6701
Fax: 0214-406 6702
Email 67@stadt.leverkusen.de

Projekt:	Grünzug Unterstraße
Plan:	Entwurf Spielstation

Projekt Nr.	Datum	Maßstab	Sb.:
021-	01.08.2022	1:100	Keul / Stock
671	Abtl.	Fbl.	Beig.

G:\67\Neubau\Autocad Arbeitsordner\Aktuell\021-Grün und Parkanlagen\Grünzug Unterstraße\Spielstationen 1-200.dwg