


# Geltungsbereich des Bebauungsplans Nr. 250/III "Schlebusch - südlich Von-Diergardt-Straße"

**Anlage 3.2**  
zur Vorlage  
Nr. 2022/1597

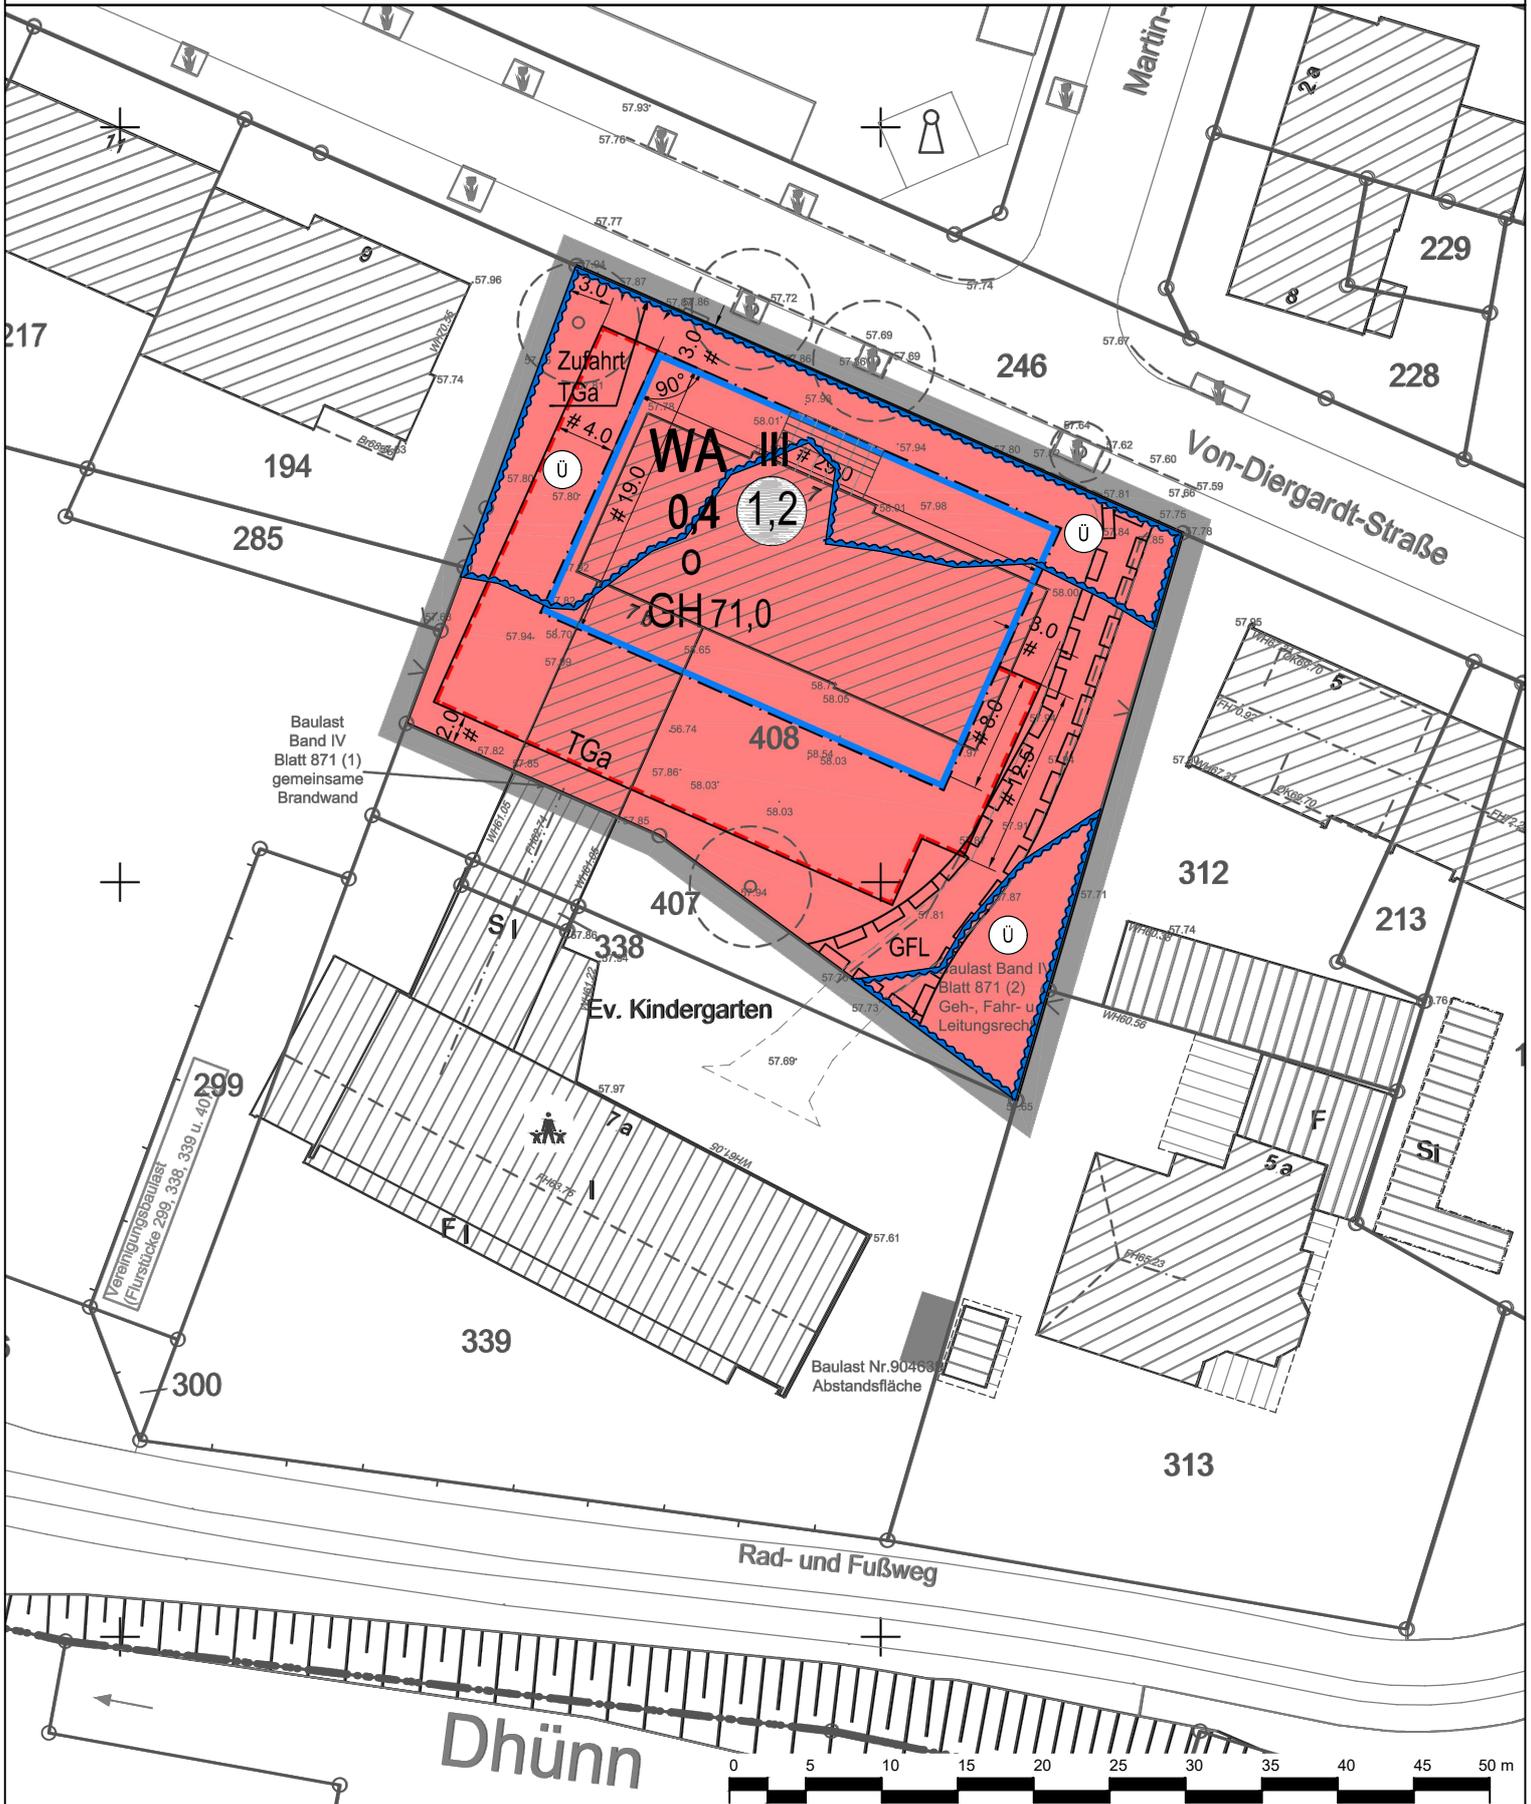

 Geltungsbereich des Bebauungsplans Nr. 250/III  
"Schlebusch - südlich Von-Diergardt-Straße"

 **Stadt Leverkusen Fachbereich Stadtplanung**  
Projekt: Bebauungsplan Nr. 250/III "Schlebusch - südlich Von-Diergardt-Straße"

Maßstab 1:500    Stand: Juli 2022

Abt.: 613 Sachbearbeitung:    Bearb./CAD:    Geplottet/gedruckt am: 18.07.2022  
Pfad: G:\613\02\_CAD\_GIS\01\_BPläne\250\_III\_Schlebusch\_südlich\_Von\_Diergardt\_Str\01\_BPlan\03\_Auslegung\1\_Auslegung\2022\_1597\0r\_Zimmer  
Dateiname: Layout\_Vorgabe.dwg    Zuletzt gespeichert am: 18.07.2022

