


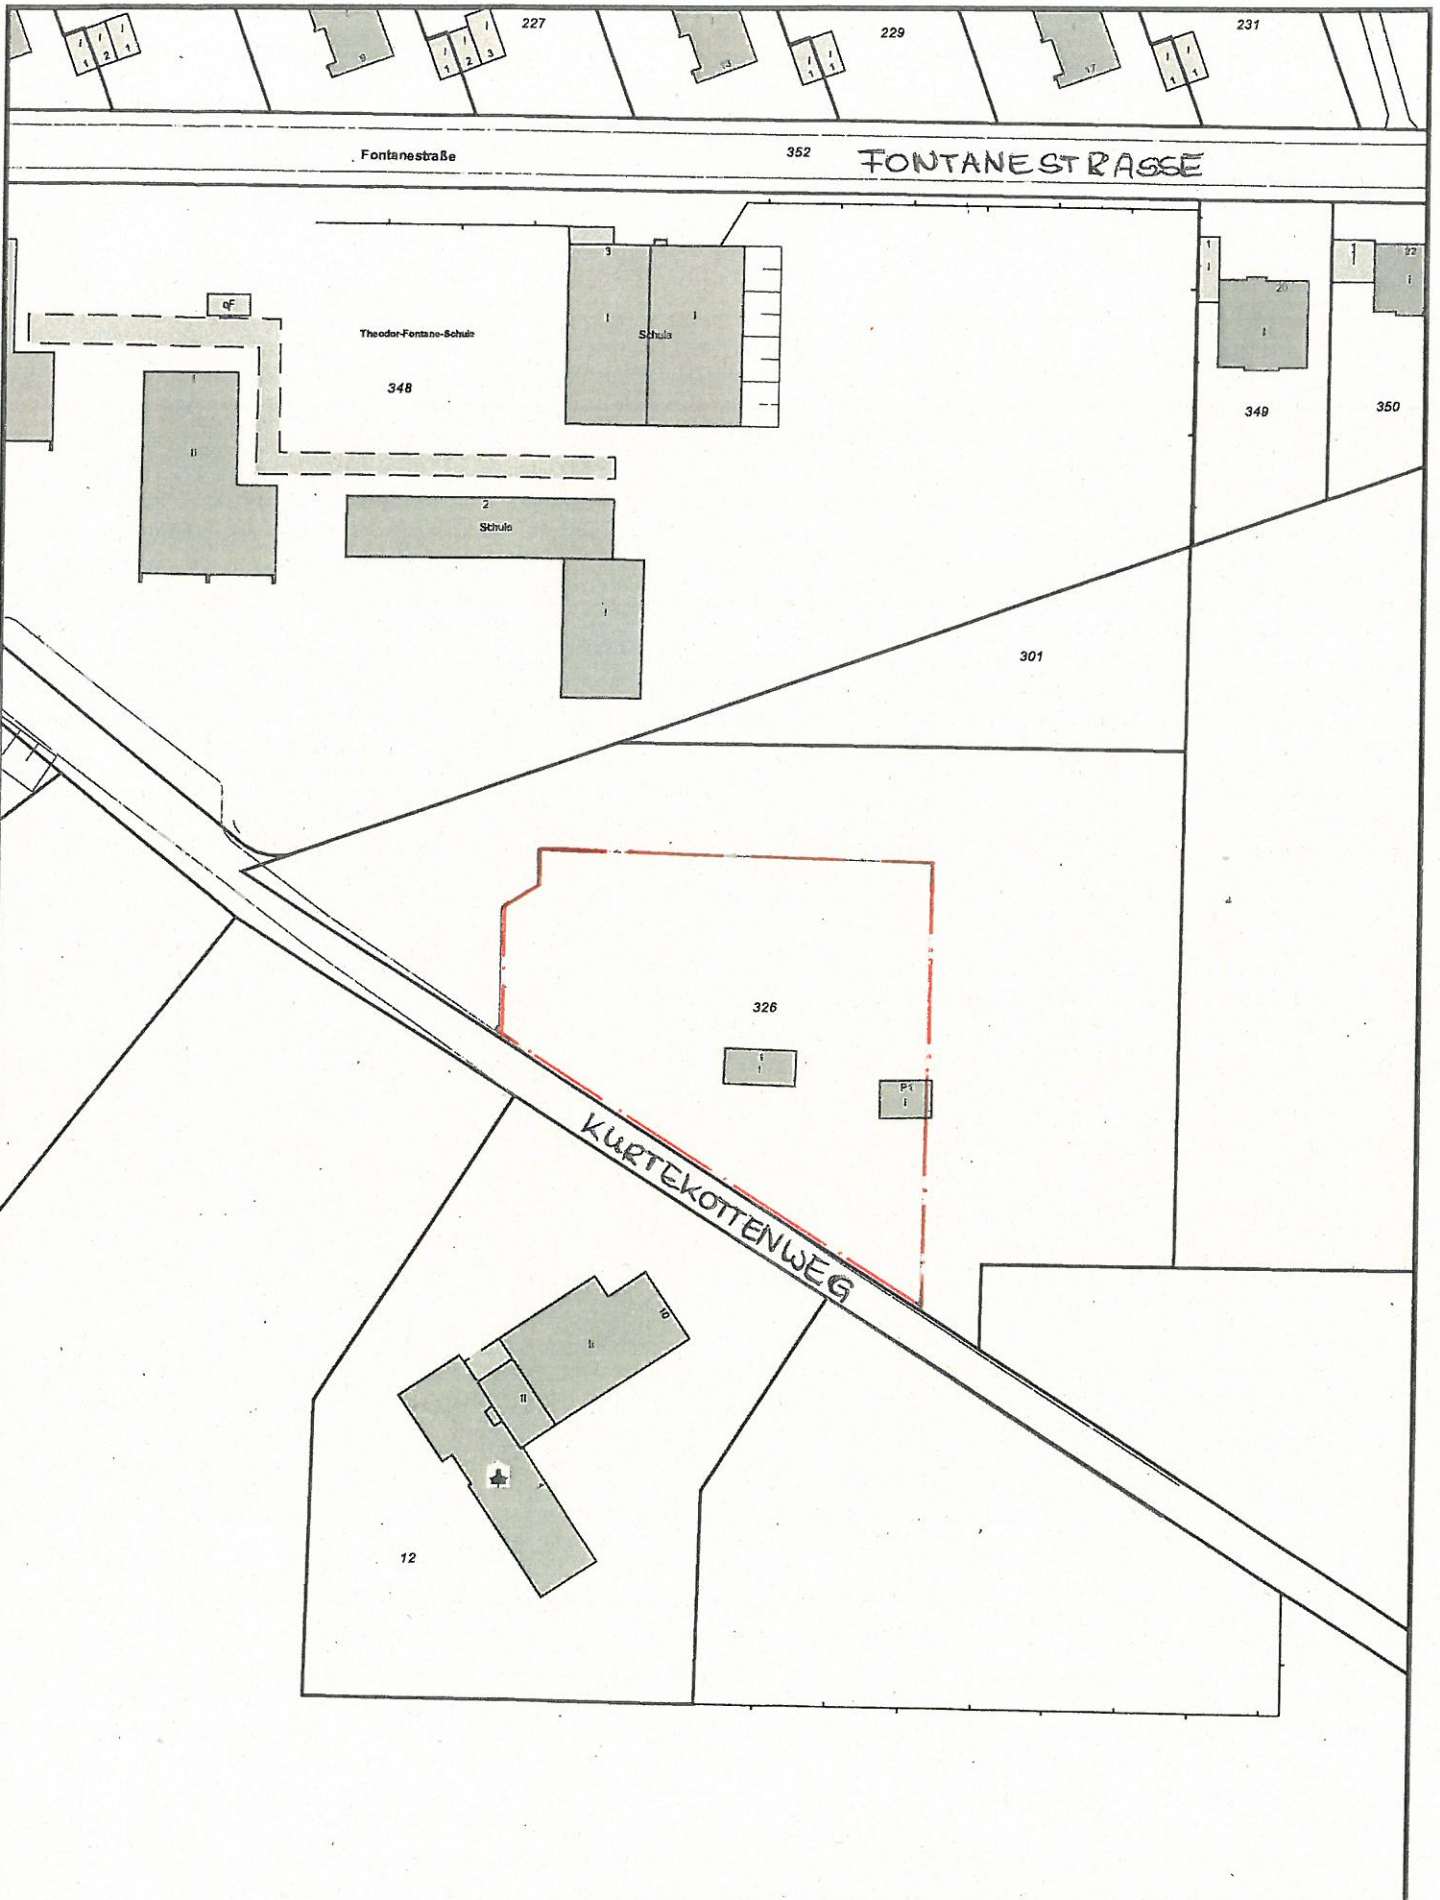

Projekt: Anlage 1 zur Vorlage-Nr. 1029/2011

Betreff:

Maßstab 1:1000

Benutzer: stv-20-schreiner

Datum: 18.04.2011