


Geltungsbereich des Bebauungsplanes Nr. 247/I "Wiesdorf - zwischen Friedrich-Ebert-Straße, Lichstraße, Birkengartenstraße und Peschstraße (MontanusQuartier)"

Anlage 1
zur Vorlage
Nr. 2022/1607

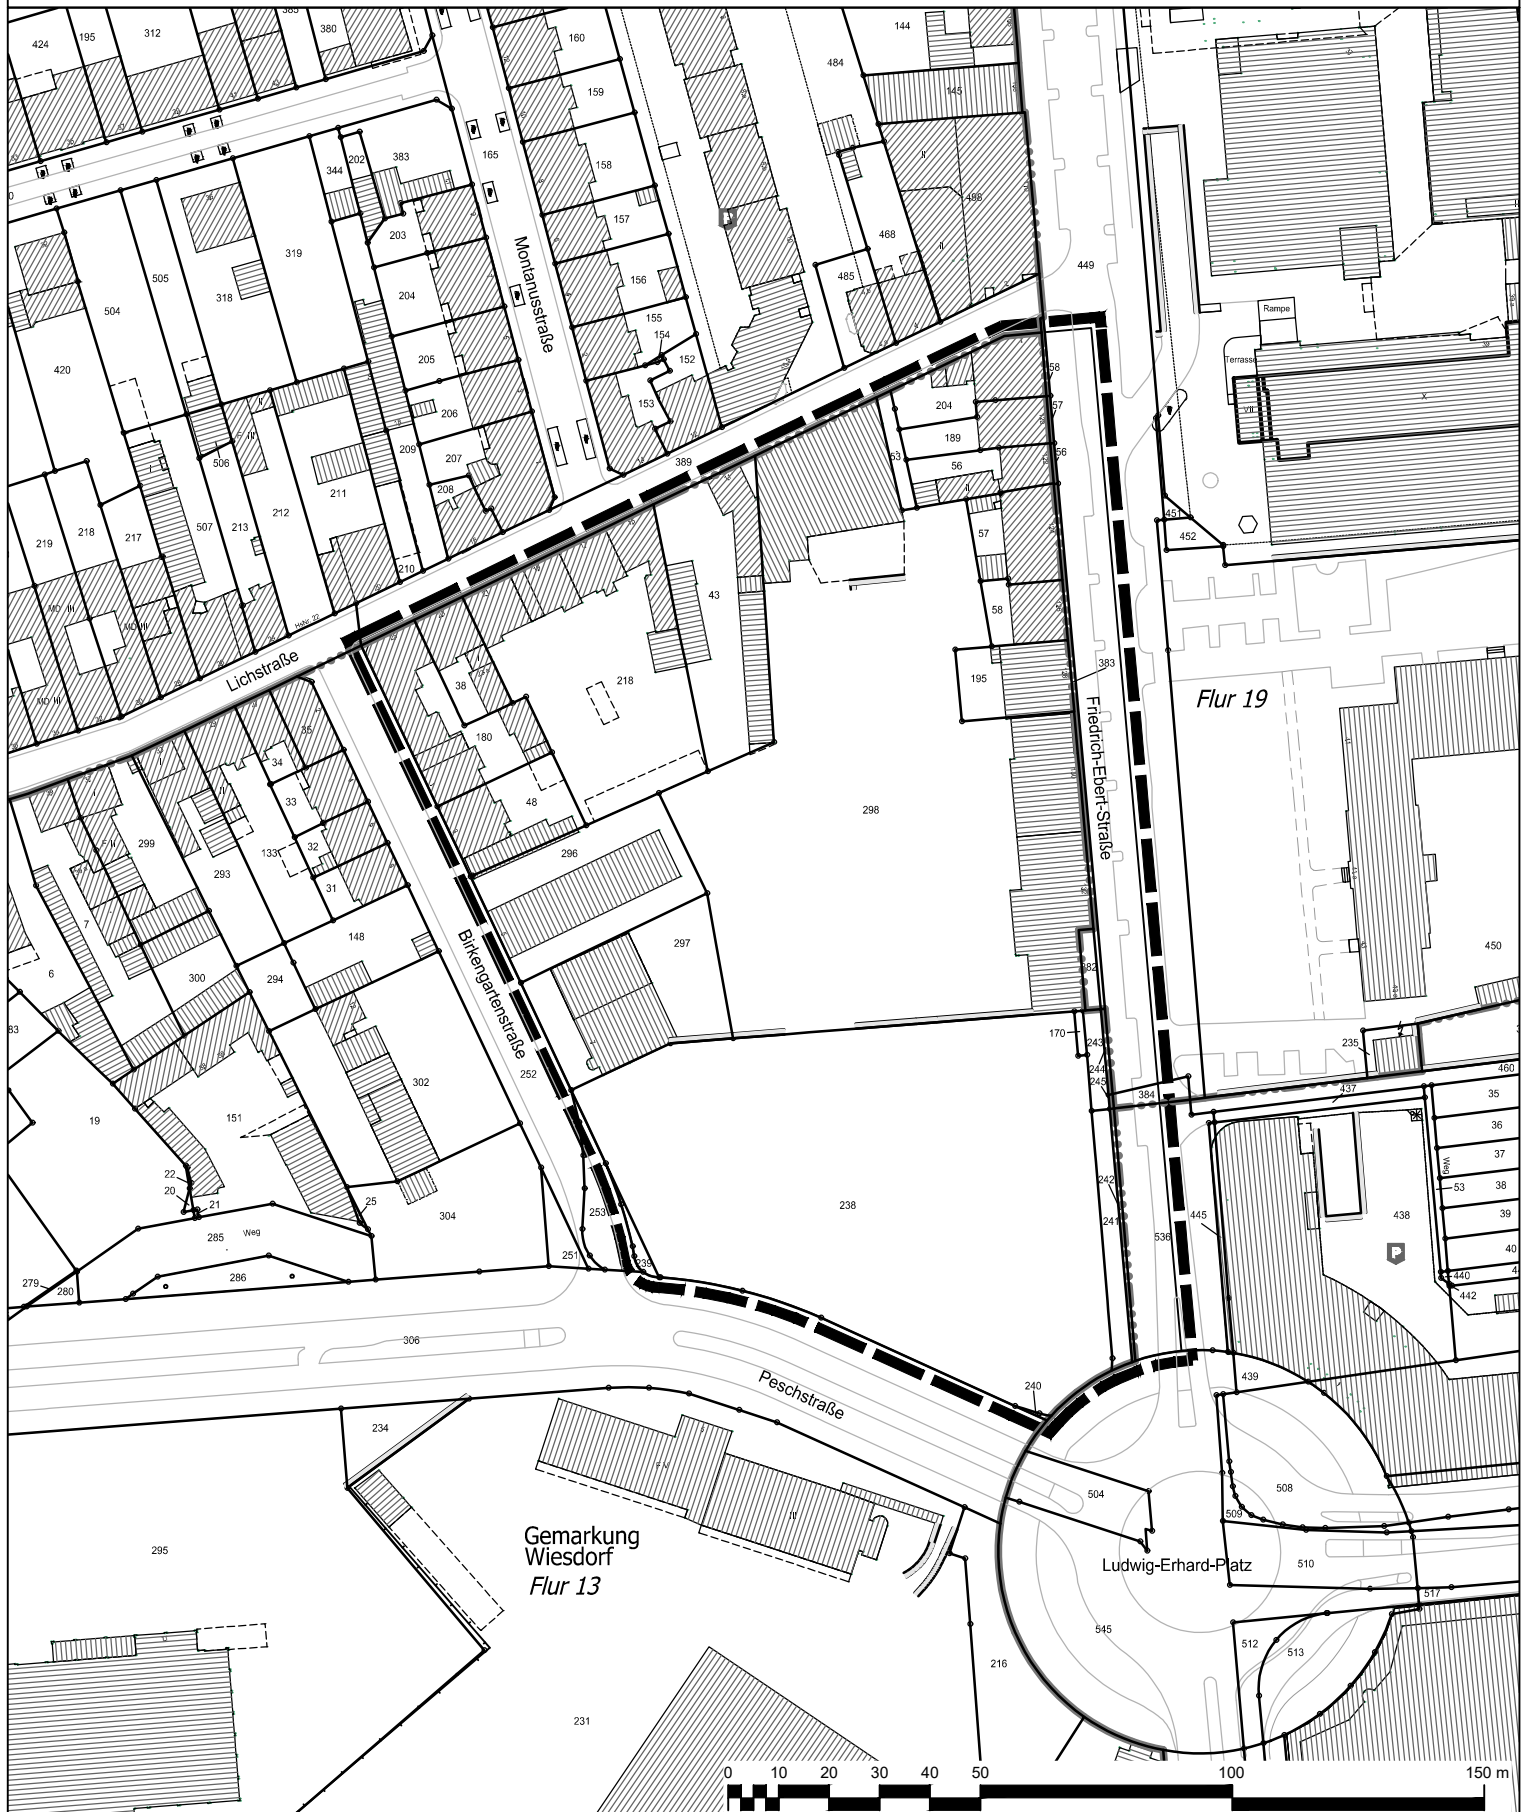

Geltungsbereich des Bebauungsplanes Nr. 247/I
"Wiesdorf - zwischen Friedrich-Ebert-Straße,
Lichstraße, Birkengartenstraße und Peschstraße
(MontanusQuartier)"



Stadt Leverkusen Fachbereich Stadtplanung

Projekt: Bebauungsplan Nr. 247/I "Wiesdorf - zwischen Friedrich-Ebert-Straße,
Lichstraße, Birkengartenstraße und Peschstraße (MontanusQuartier)"

Maßstab 1:1500 Stand: Mai 2021

Abt.: 613 Sachbearbeitung: Bu

Bearb./CAD: Tho

Geplottet/gedruckt am: 05.05.2021

Pfad: G:\611\3\02_CAD_GIS\01_BPläne\247_I_Wiesdorf_zw_Fr_Ebert_Str_Lichstr_Birkengartenstr_Peschstr\00_Projektvorlauf\Anlagen_2021_0554\

Dateiname: 20210505_247_I_Anlagen.dwg

Zuletzt gespeichert am: 05.05.2021

