


Geltungsbereich des Bebauungsplans Nr. 240/II "Opladen - nbso Quartier westlich des Bahnhofs"

Anlage 1
zur Vorlage
Nr. 2022/1611

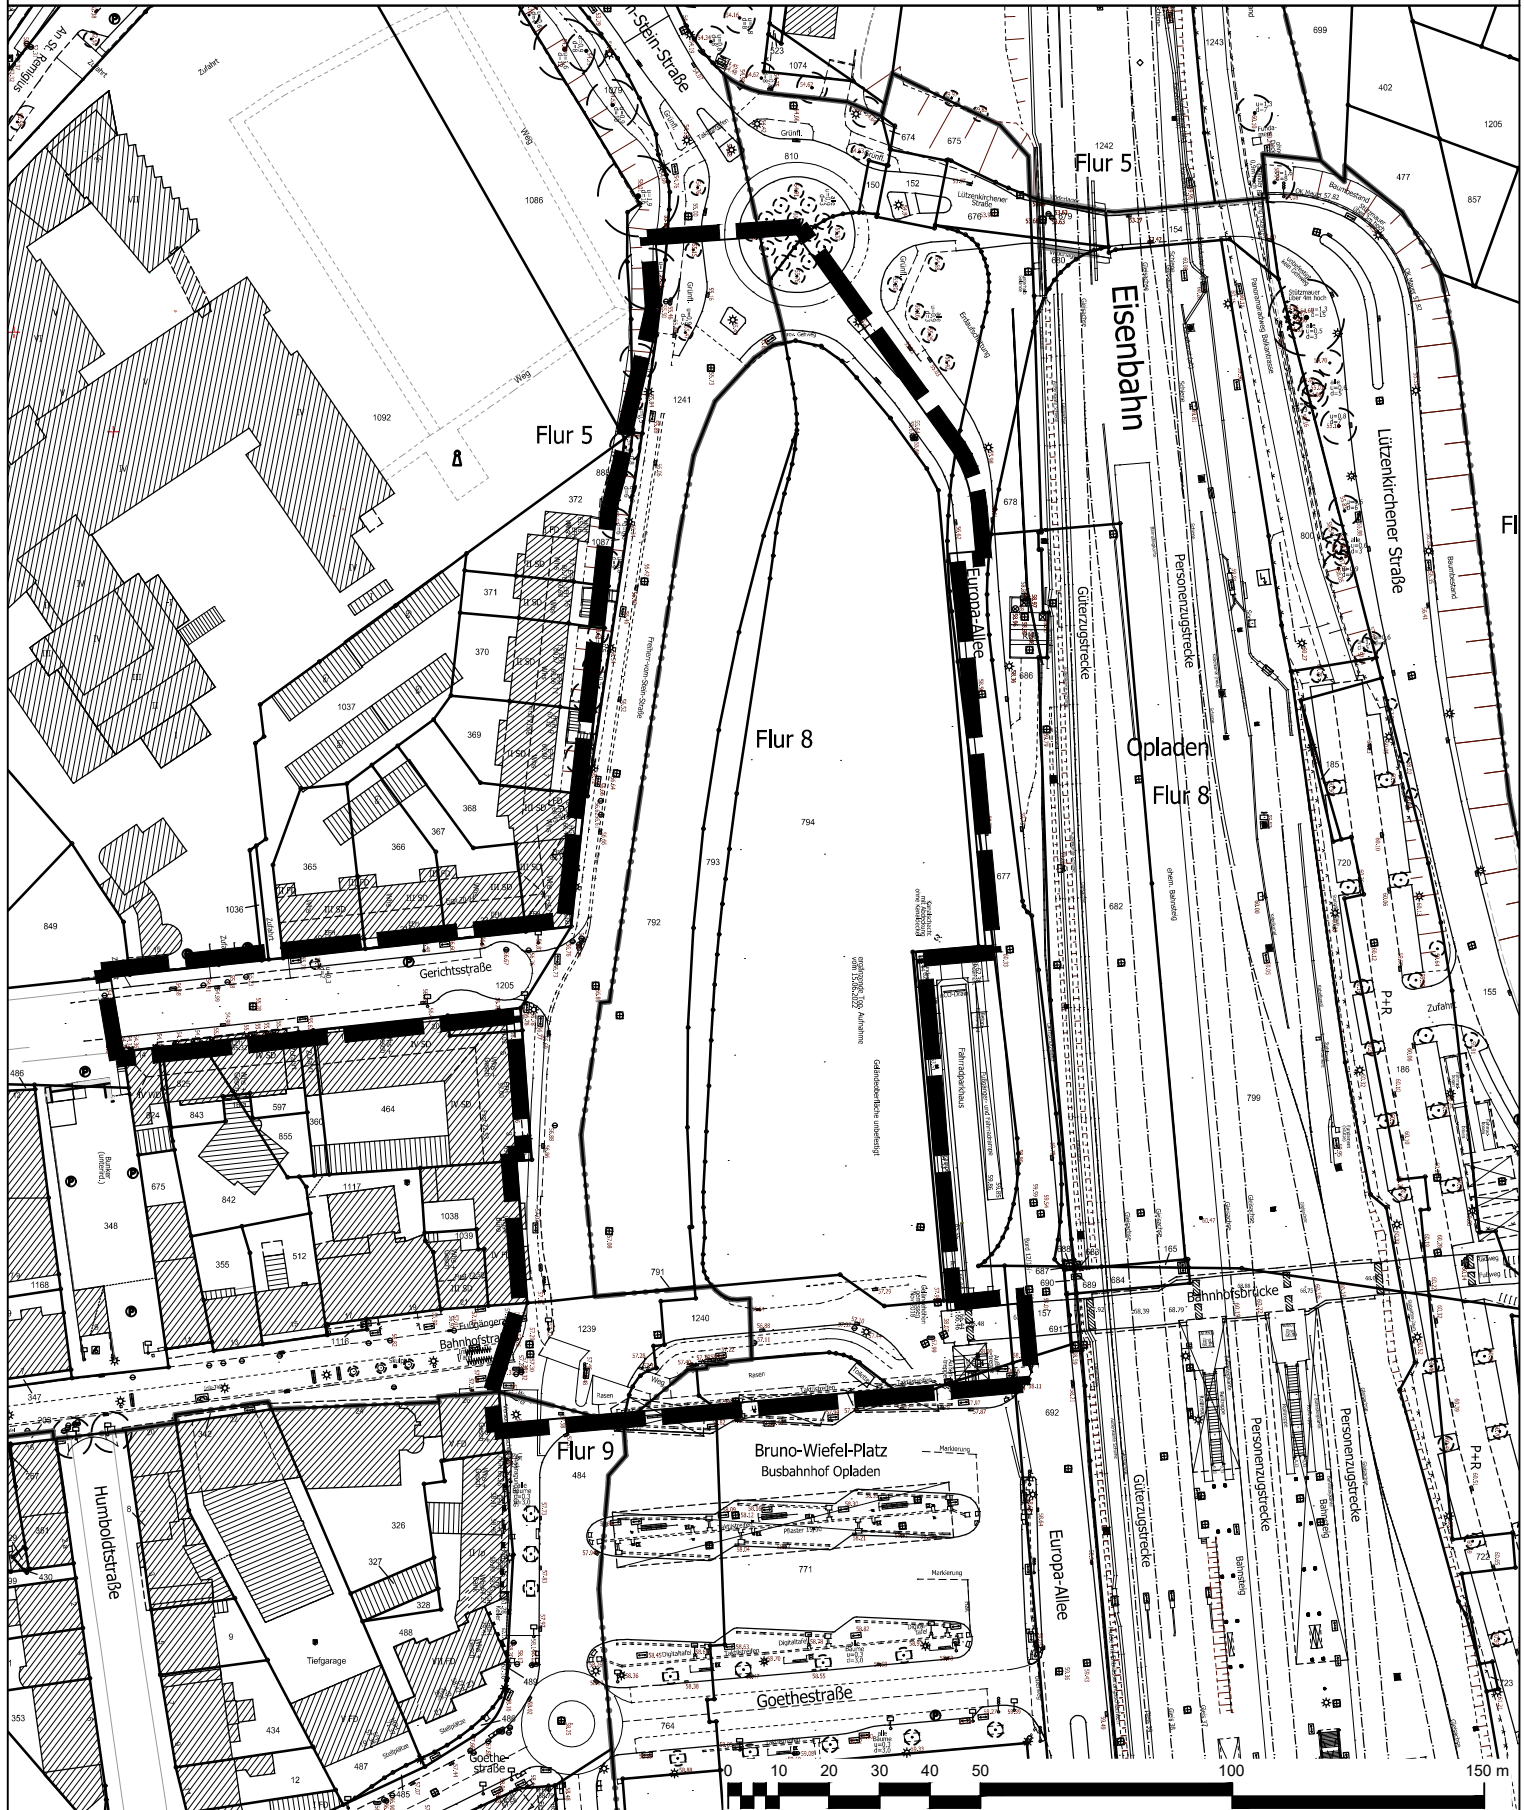

Geltungsbereich des Bebauungsplans Nr. 240/II
"Opladen - nbso Quartier westlich des Bahnhofs"



Stadt Leverkusen Fachbereich Stadtplanung

Projekt: Bebauungsplan Nr. 240/II "Opladen - nbso Quartier westlich des Bahnhofs"

Maßstab 1:1500

Stand: September 2022

Abt.: 613 Sachbearbeitung: Ma

Bearb./CAD: Jo

Geplottet/gedruckt am: 07.09.2022

Pfad: G:\613\02_CAD_GIS\01_BPlan\240_II_Opladen_nbso_Quartier_westlich_des_Bahnhofs\01_BPlan\04_Satzung\

Dateiname: Anlage_1_20220906.dwg

Zuletzt gespeichert am: 07.09.2022

