


**Zur Information:**  
**Aufhebung Aufstellungsbeschluss Bebauungsplan Nr. 88/II**  
**"Overfeldweg/Olof-Palme-Straße" - 1. Änderung**  
**mit geltendem Planungsrecht, hier:**  
**Bebauungsplan Nr. 88/II "Overfeldweg/Olof-Palme-Straße"**

**Anlage 2**  
 zur Vorlage  
 Nr. 2022/1487

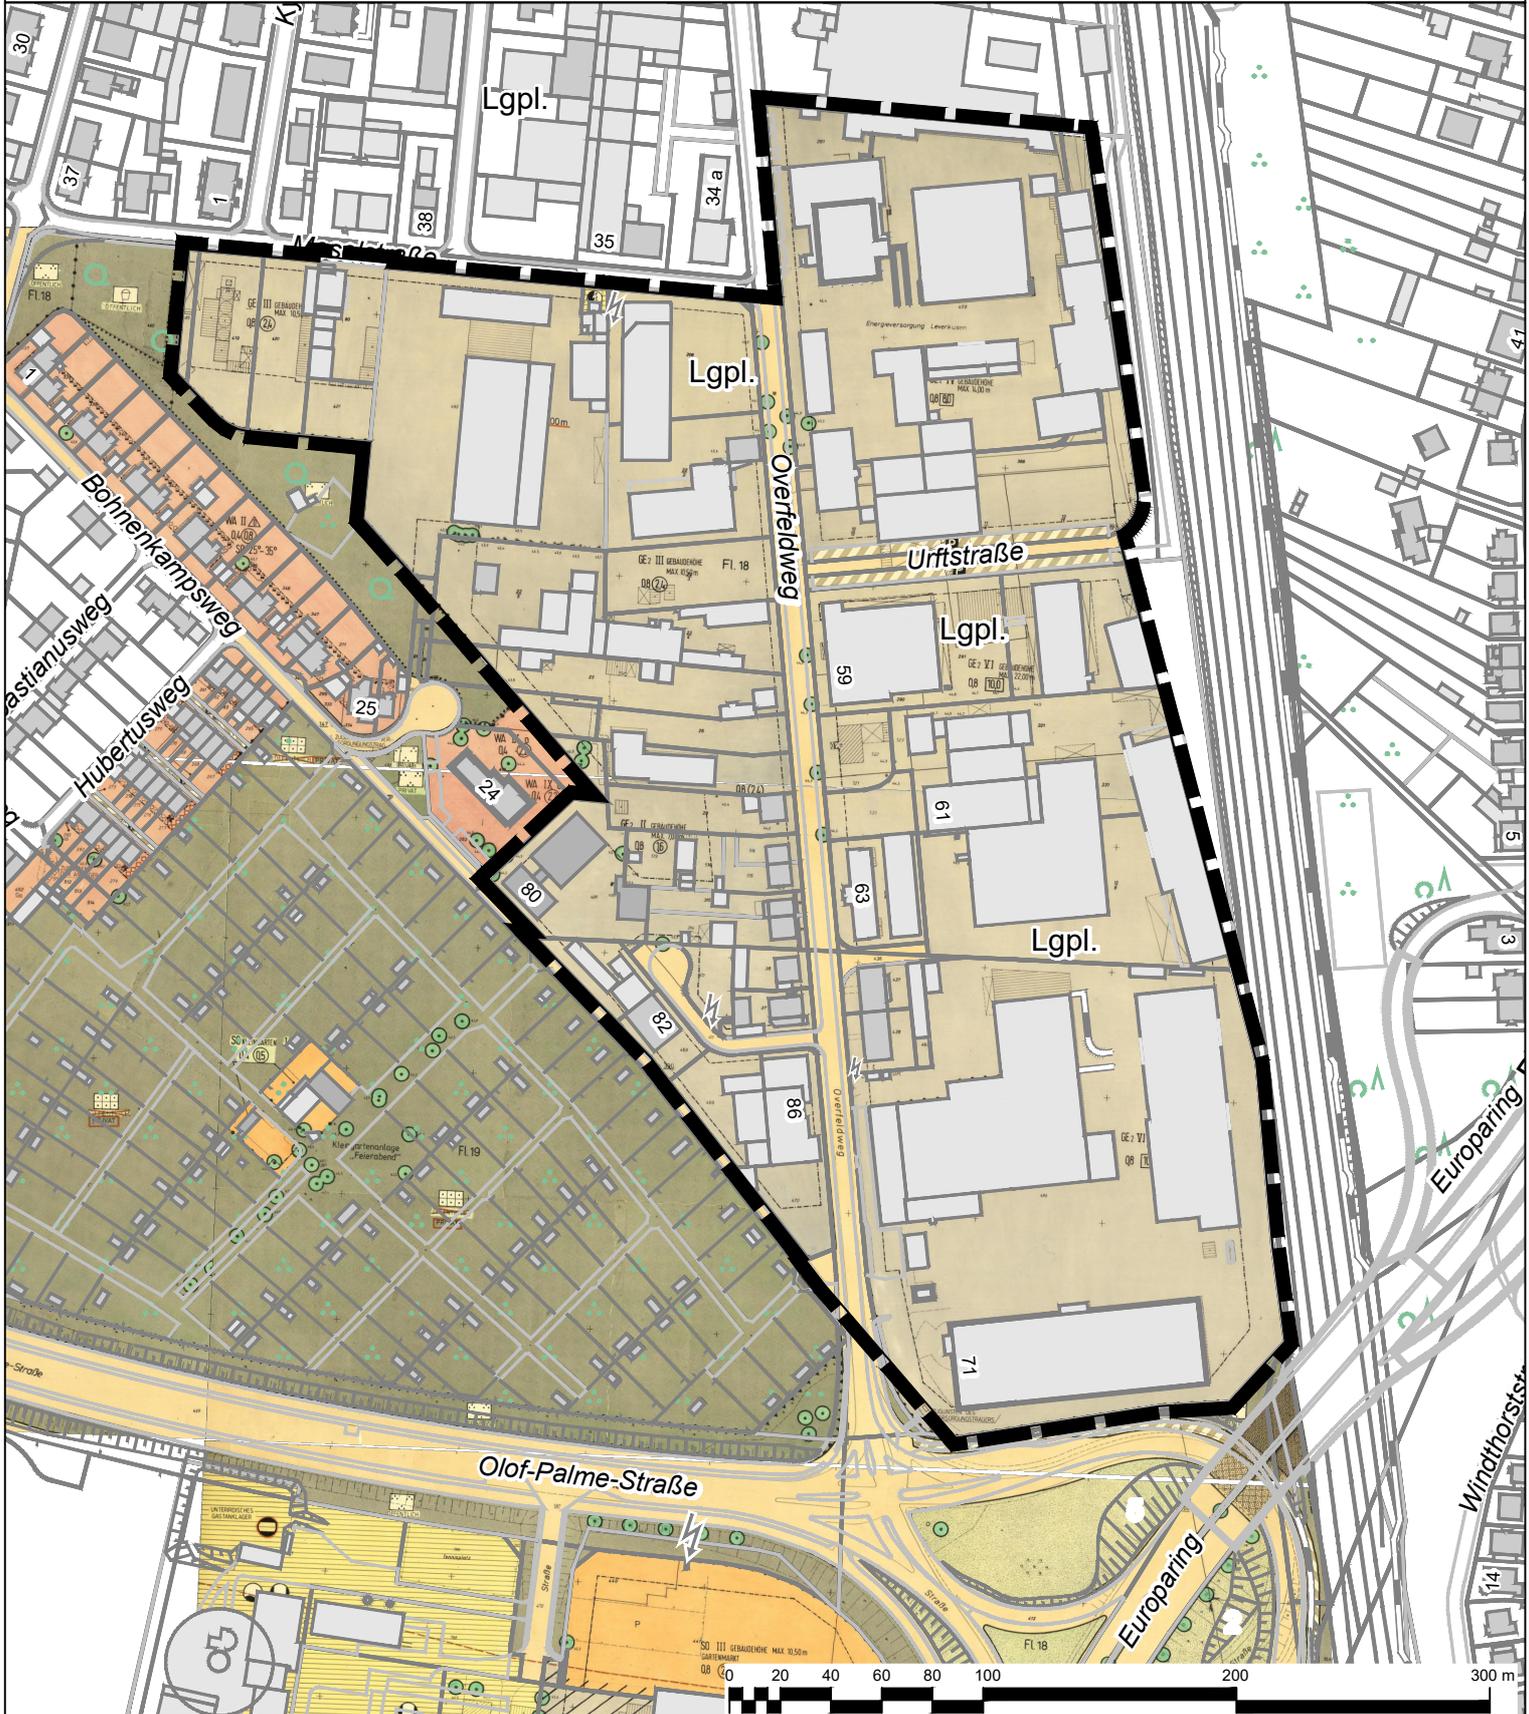

Geltungsbereich des Bebauungsplans Nr. 88/II  
 "Overfeldweg/Olof-Palme-Straße" - 1. Änderung