


Geltungsbereich des Bebauungsplans Nr. 88/II
"Overfeldweg/Olof-Palme-Straße" - 1. Änderung
- Aufstellungsbeschluss -

Anlage 3
zur Vorlage
Nr. 2022/1487

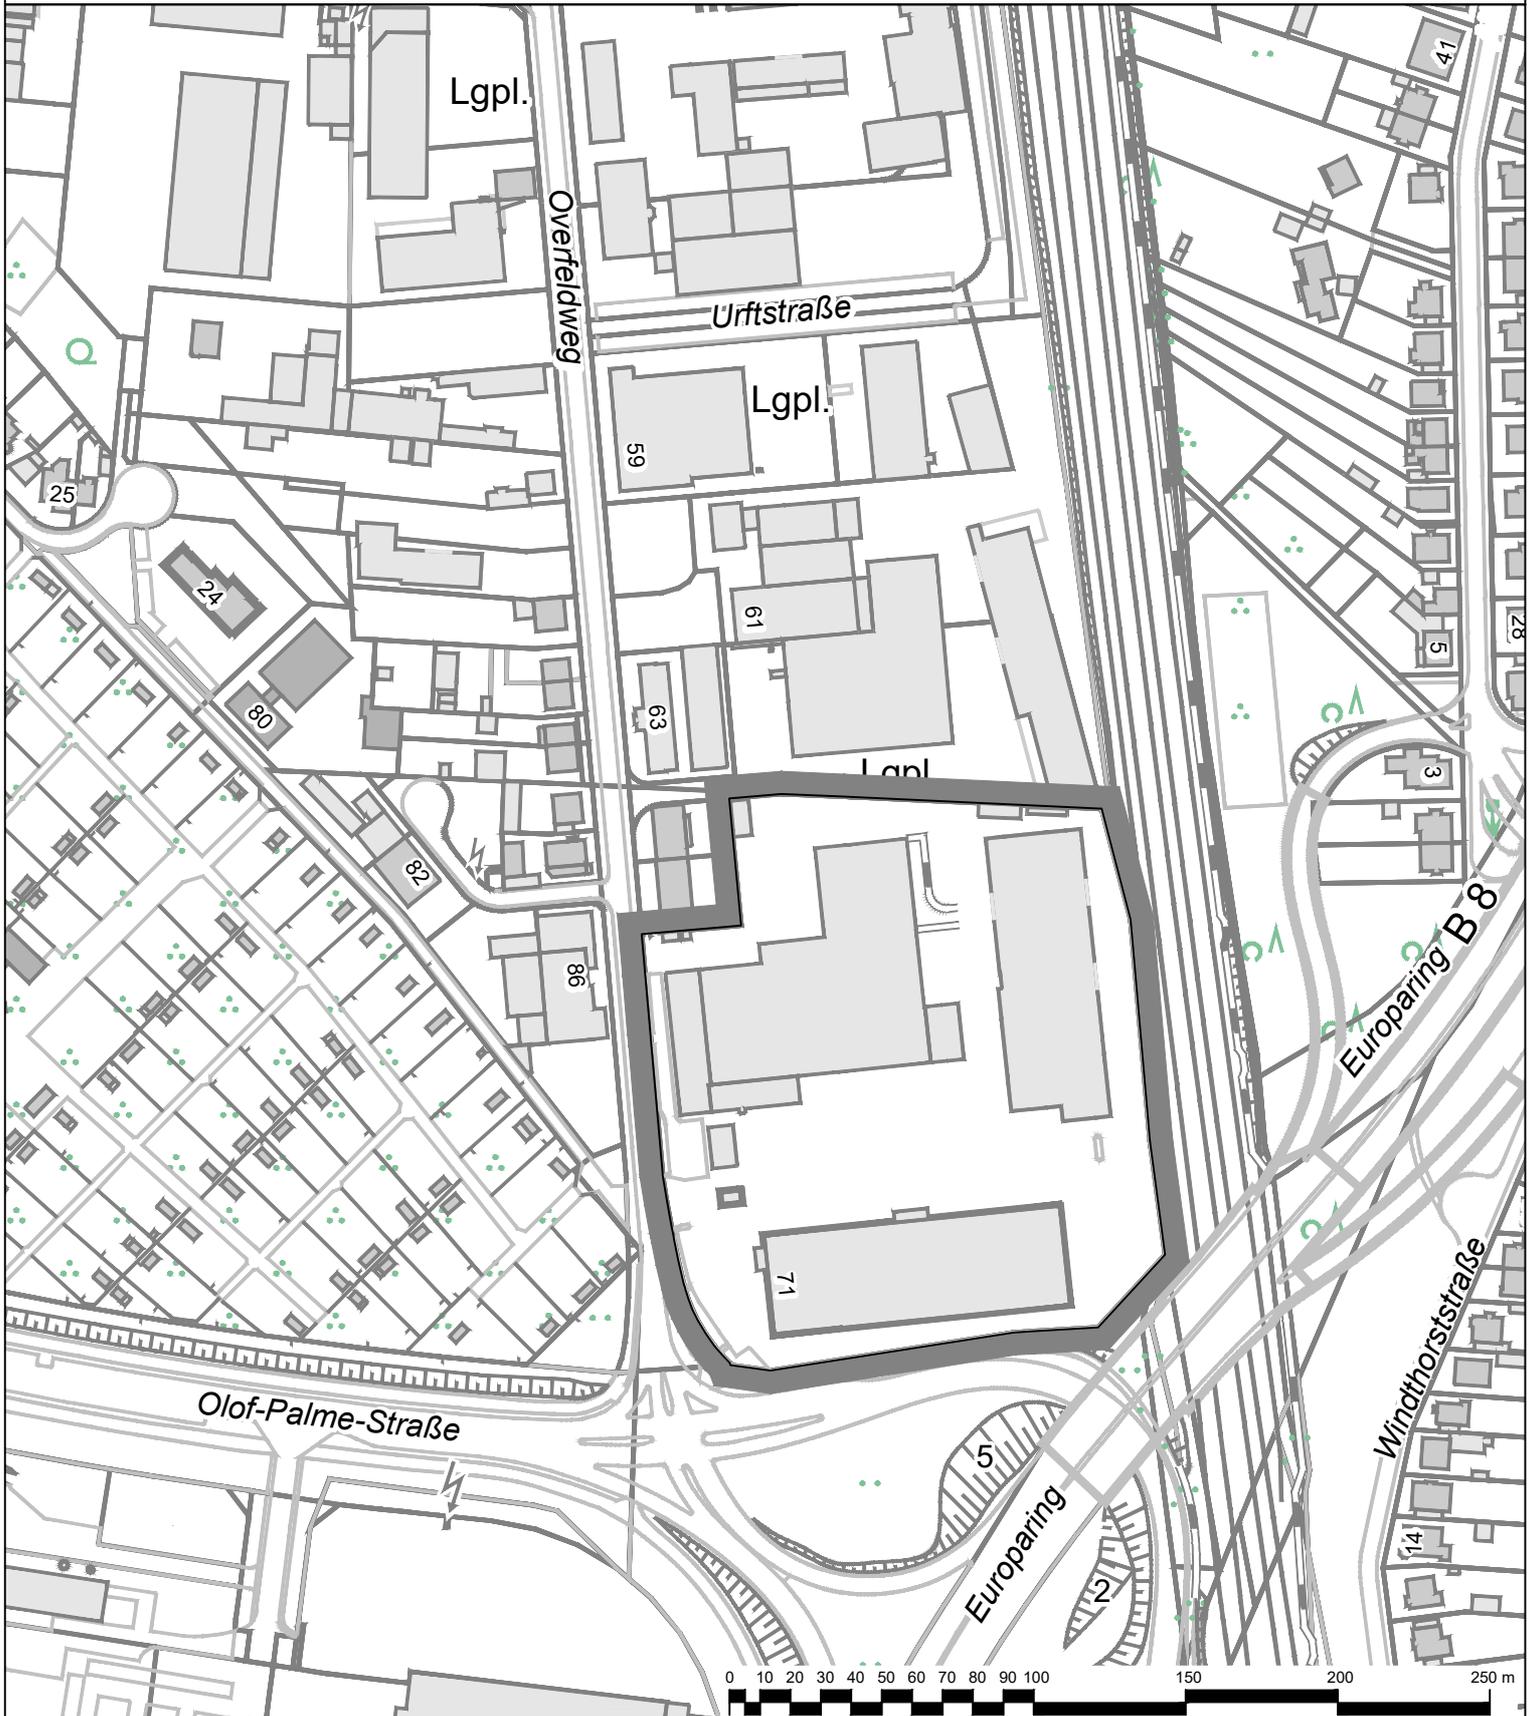

 Geltungsbereich des Bebauungsplans Nr. 88/II
"Overfeldweg/Olof-Palme-Straße" - 1. Änderung