


Bebauungsplan Nr. 169/I „Syltstraße/Eumuco-Gelände - Steuerung von Einzelhandelnutzungen“ Erneuter Aufstellungsbeschluss - Geltungsbereich (2 Teilabschnitte) -

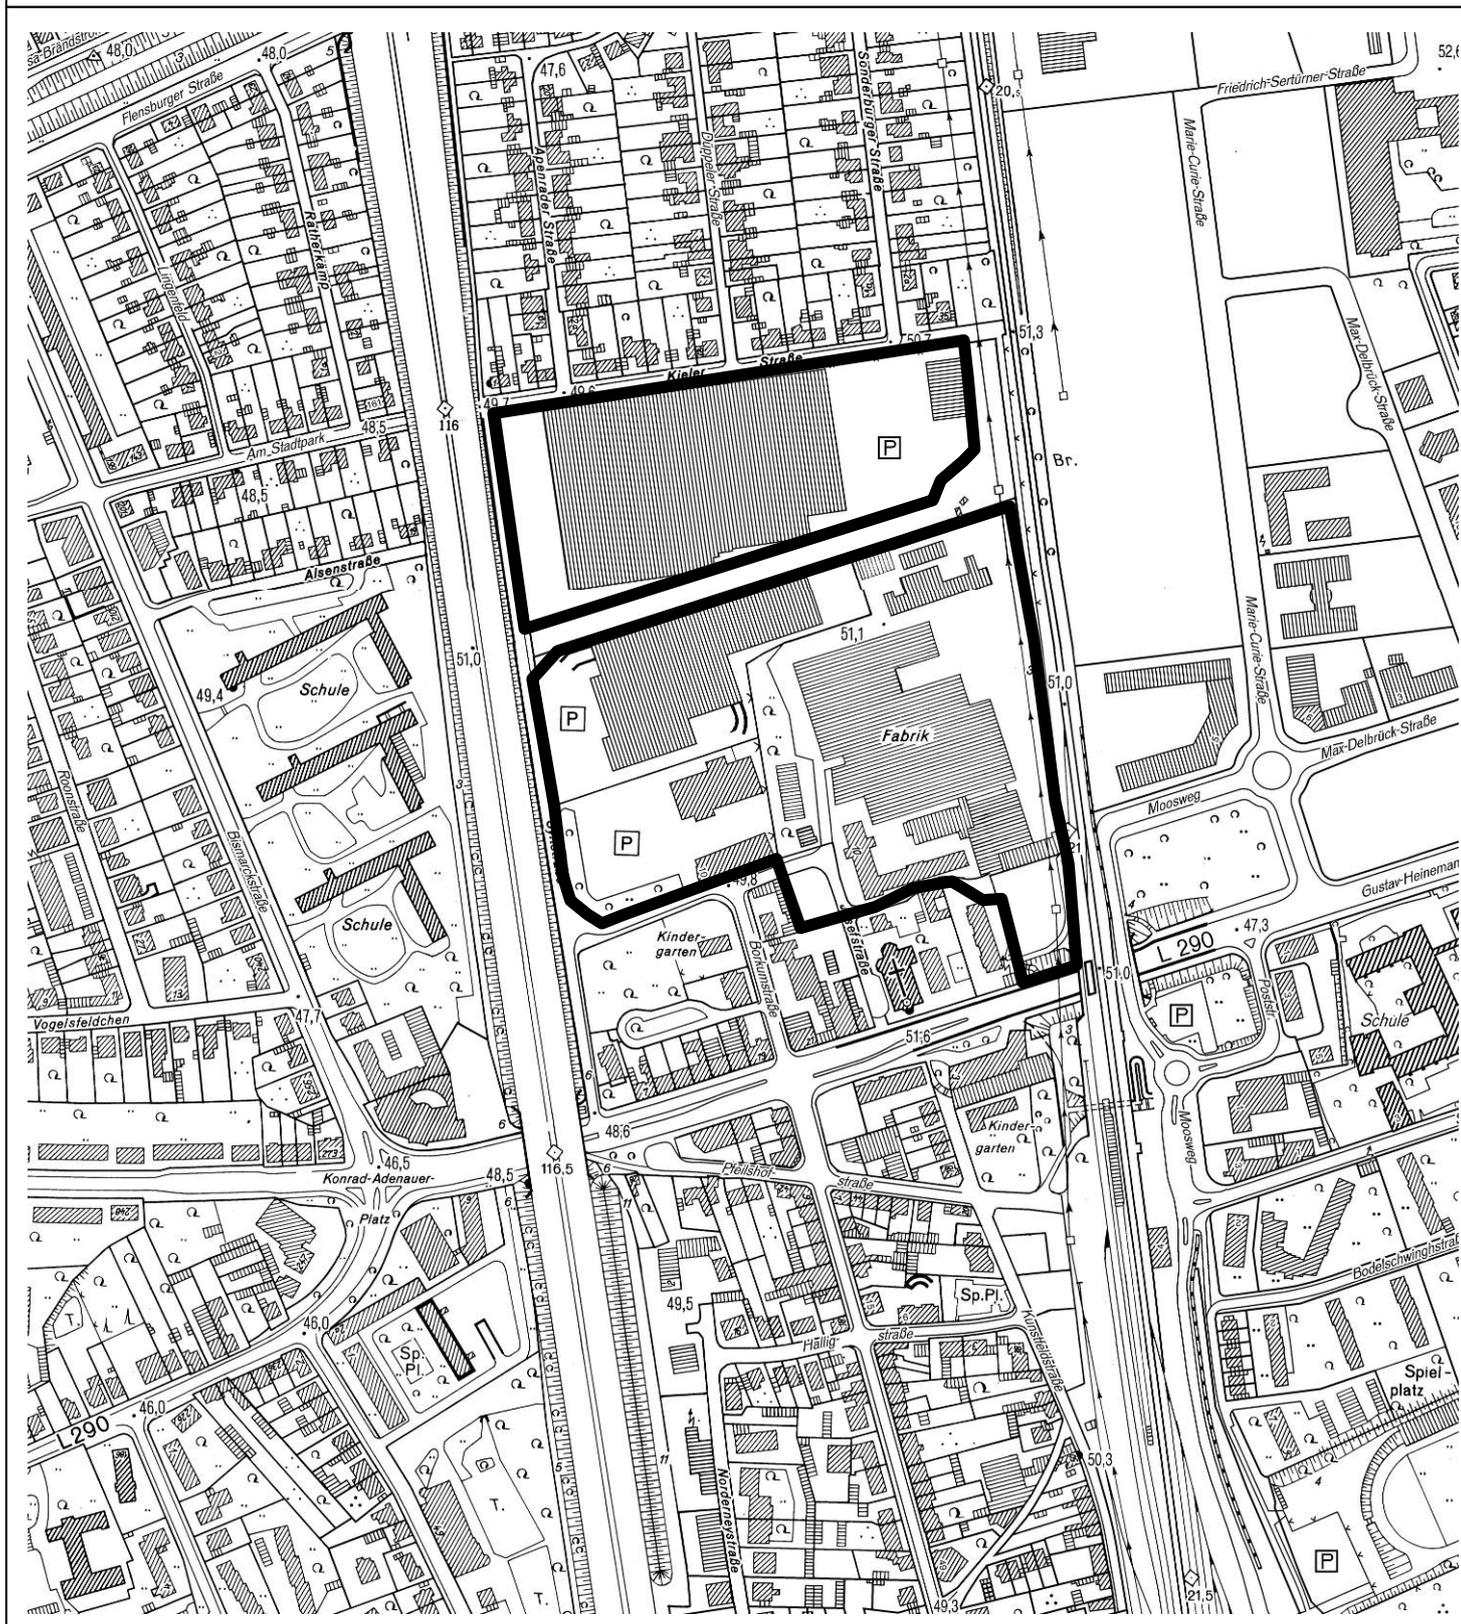

Geltungsbereich B-Plan Nr. 169/I
 „Syltstraße/Eumuco-Gelände -
 Steuerung von Einzelhandelnutzungen“
 Erneuter Aufstellungsbeschluss



Stadt Leverkusen Fachbereich Stadtplanung und Bauaufsicht

Projekt: B-Plan Nr. 169/I „Syltstraße/Eumuco-Gelände -
 Steuerung von Einzelhandelnutzungen“/ Erneuter Aufstellungsbeschluss

Maßstab: 1:5000 Stand: Dezember 2010

Abt.: 613 Sachbearbeitung: Drinda Bearb.: Jordan

