



## Bebauungsplan Nr.169/I „Syltstraße/Eumuco-Gelände - Steuerung von Einzelhandelnutzungen“ Erneuter Aufstellungsbeschluss - Geltungsbereich und Übersicht Bebauungspläne -

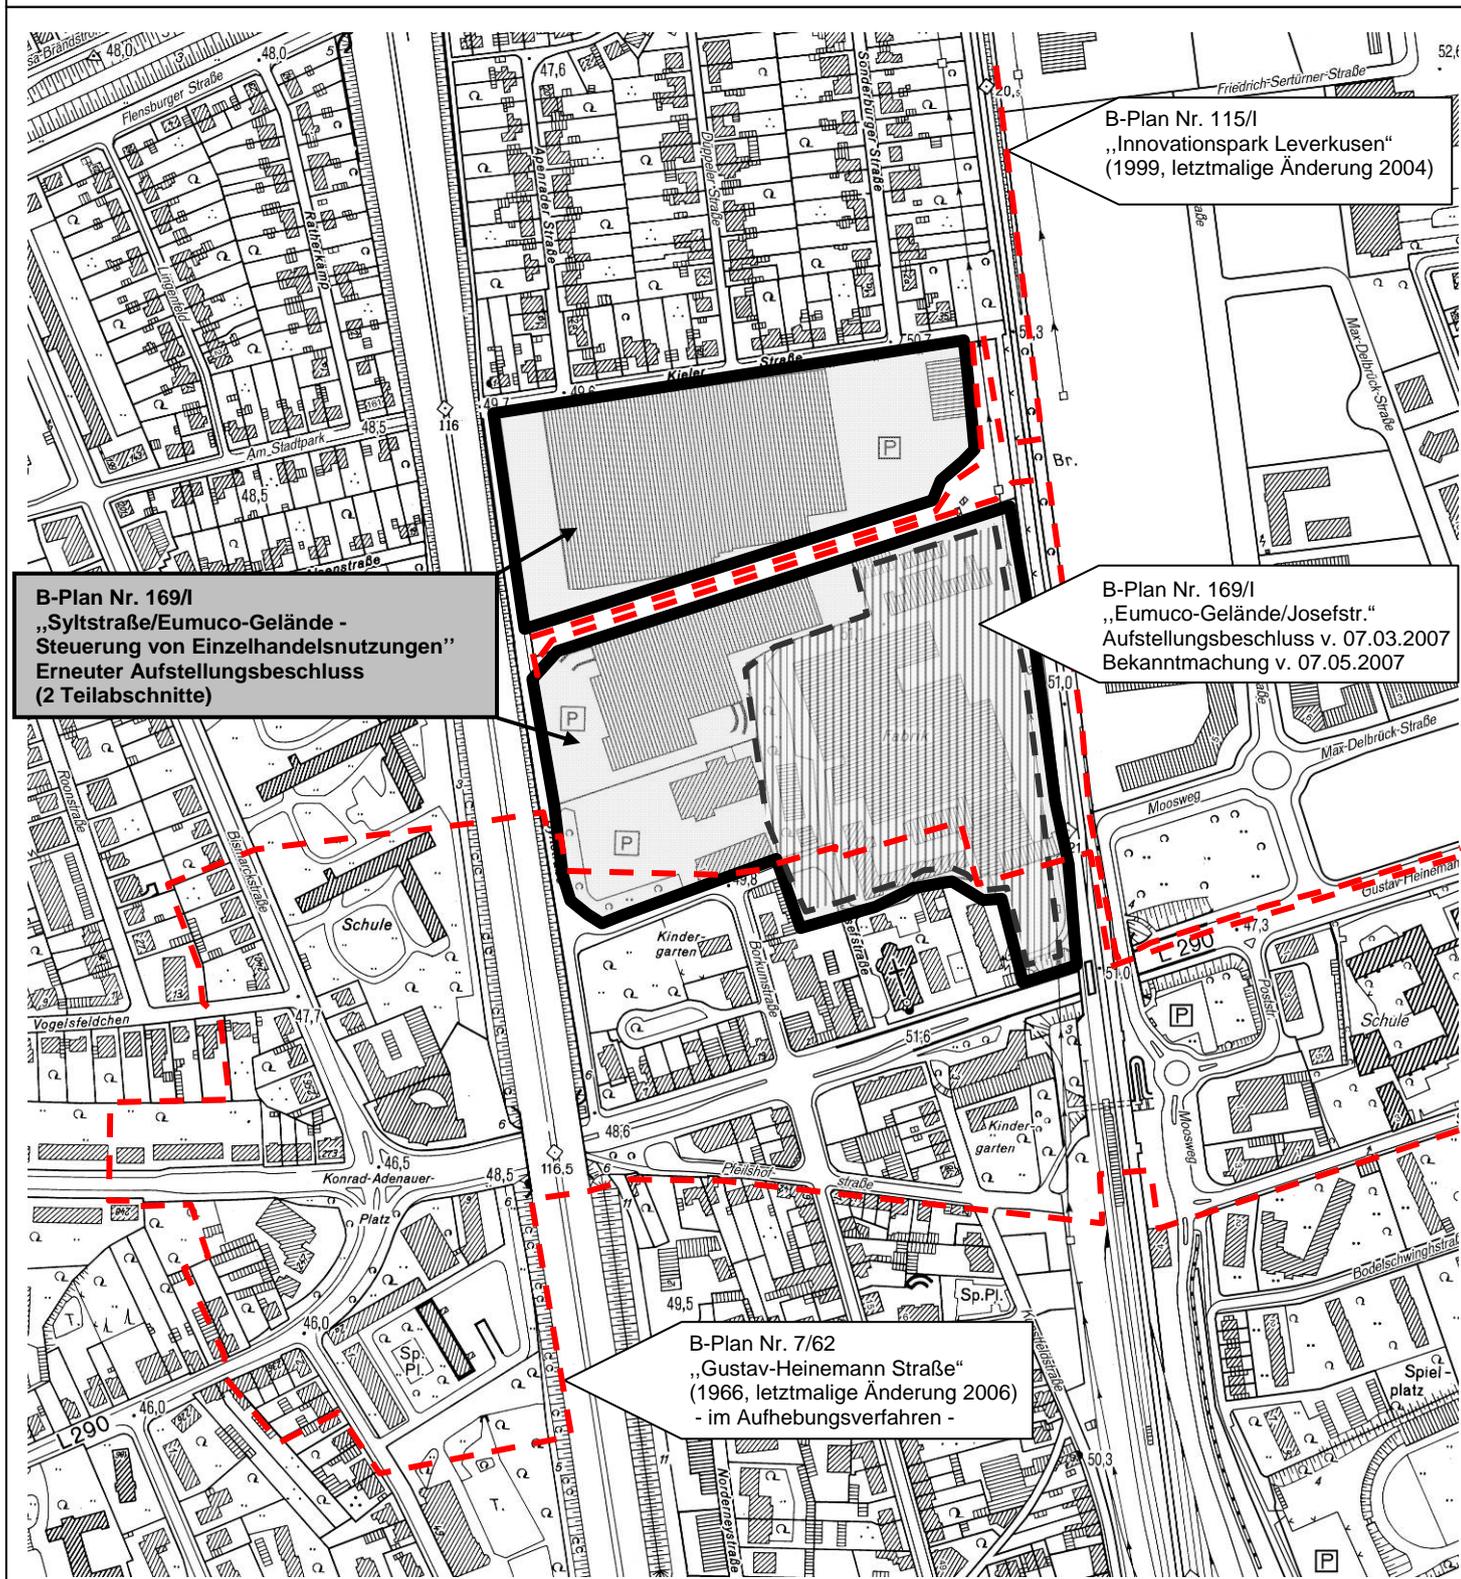

Geltungsbereich B-Plan Nr. 169/I  
 „Syltstraße/Eumuco-Gelände - Steuerung von Einzelhandelnutzungen“  
 Erneuter Aufstellungsbeschluss

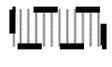

Geltungsbereich B-Plan Nr. 169/I  
 „Eumuco-Gelände/Josefstr.“  
 Aufstellungsbeschluss vom 05.03.2007  
 Bekanntmachung vom 07.05. 2007



Geltungsbereich sonstige B-Pläne



**Stadt Leverkusen Fachbereich Stadtplanung und Bauaufsicht**

Projekt: B-Plan Nr. 169/I „Syltstraße/Eumuco-Gelände - Steuerung von Einzelhandelnutzungen“/ Erneuter Aufstellungsbeschluss

Maßstab: 1:5000

Stand: Dezember 2010

Abt.: 613

Sachbearbeitung: Drinda

Bearb.: Jordan

