


Geltungsbereich des Bebauungsplans Nr. 263/I

"Manfort – zwischen Bundesautobahn A 3, Kieler Straße, Innovationspark Leverkusen und Gustav-Heinemann-Straße"

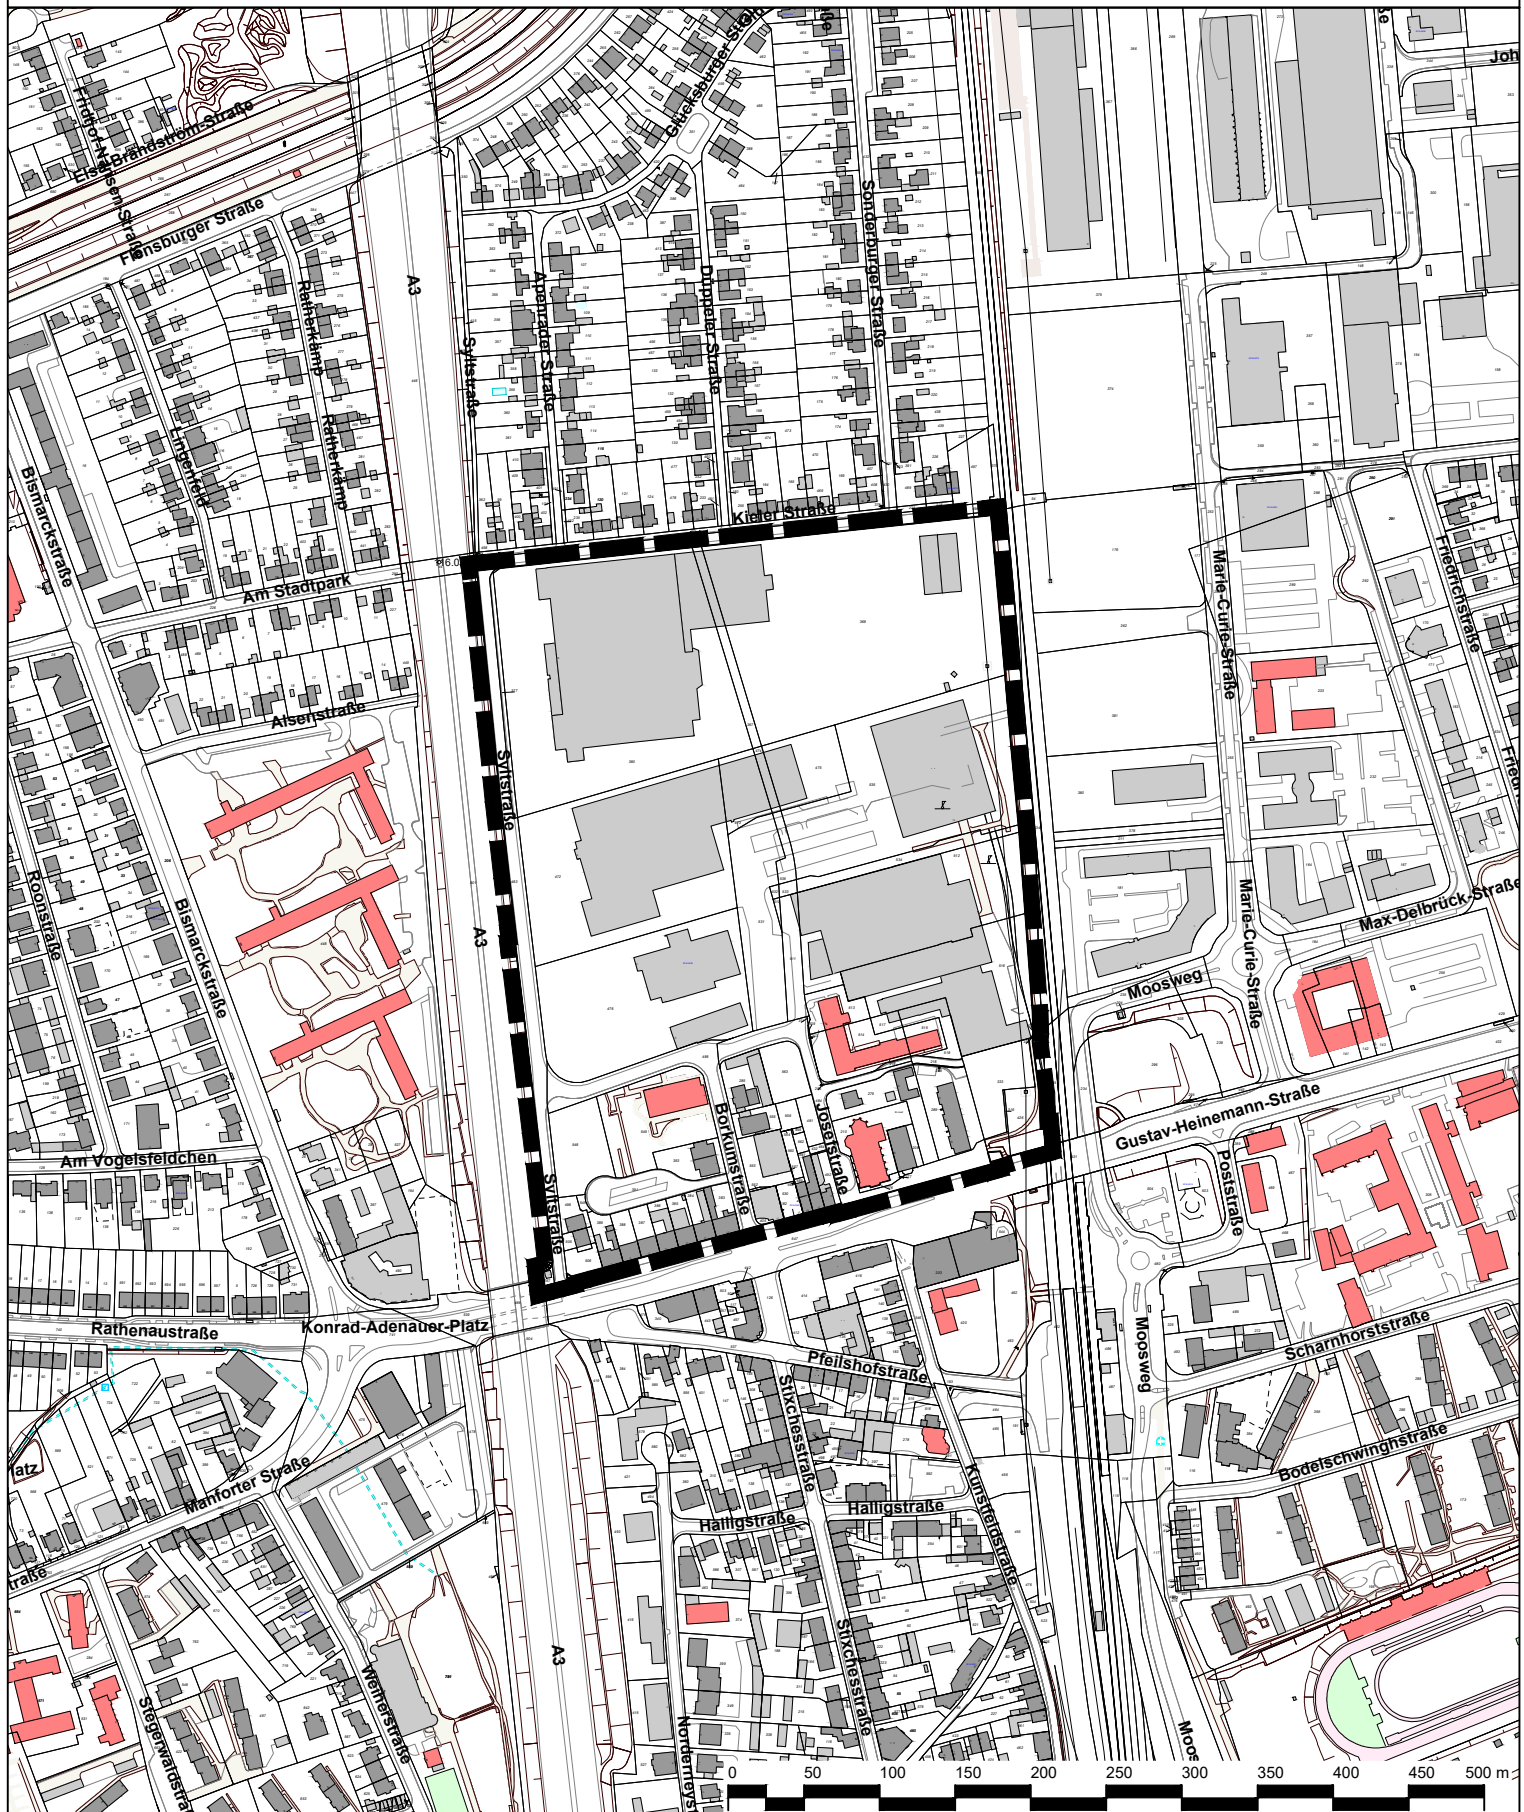

 **Stadt Leverkusen Fachbereich Stadtplanung**

Projekt: Manfort – zwischen Bundesautobahn A 3, Kieler Straße, Innovationspark Leverkusen und Gustav-Heinemann-Straße

Maßstab 1:5000 Stand: September 2022

Abt.: 613 Sachbearbeitung: Möh Bearb./CAD: Tho Geplottet/gedruckt am: 29.09.2022

Pfad: G:\613\02_CAD_GIS\01_BPläne\263_I_Manfort_A3_Kieler_Str_IPL_Gustav-Heinemann_St00_Projektvorlauf\

Dateiname: Anlage1_Geltungsbereich.dwg

Zuletzt gespeichert am: 29.09.2022



 Geltungsbereich des Bebauungsplans Nr. 263/I
"Manfort – zwischen Bundesautobahn A 3, Kieler Straße, Innovationspark Leverkusen und Gustav-Heinemann-Straße"