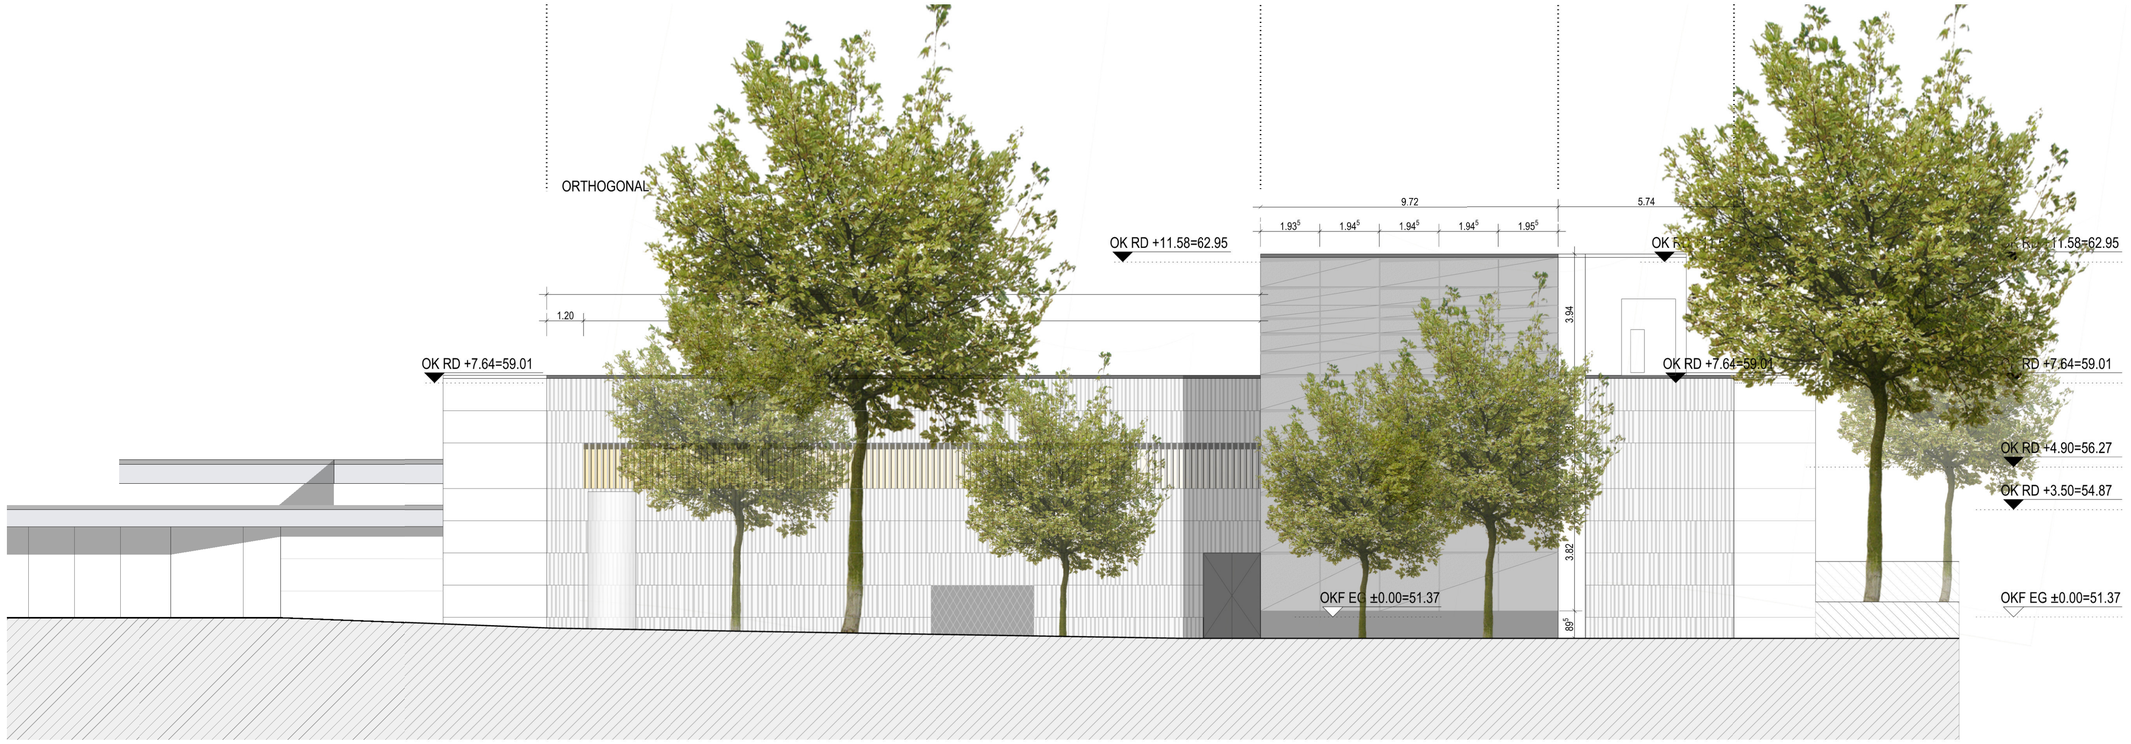

ANSICHT WEST

LEGENDE

- Bestand
- Abbruch
- Stahlbeton
- Magerbeton
- Mauerwerk
- GK / Gipsdiele
- Harte Dämmung
- Weiche Dämmung
- Fertigteil
- Bodendurchbruch
- Deckendurchbruch
- Wanddurchbruch

- AHD Abhangdecke
- WDVS Wärmedämm verbundsystem
- OL/SL Ober- / Seitenlicht
- E-UV Elektroruntervertellung
- OK/UK Ober- / Unterkante
- OKFF Fertigfußboden
- OKRF Rohfußboden
- BRH Brüstungshöhe
- OKRD Oberkante Rohdecke
- UKRD Unterkante Rohdecke
- lli.H. Lichtraumhöhe
- UZ/ÜZ Unter- / Überzug
- HK Heizkörper

SONSTIGES

Angaben der Fachingenieure und des Statikers sind zu beachten !

Brandschutztechnische Eintragungen nur nachrichtlich!
Bei Unstimmigkeiten gilt das Brandschutzkonzept.

ANSICHT SÜDWEST

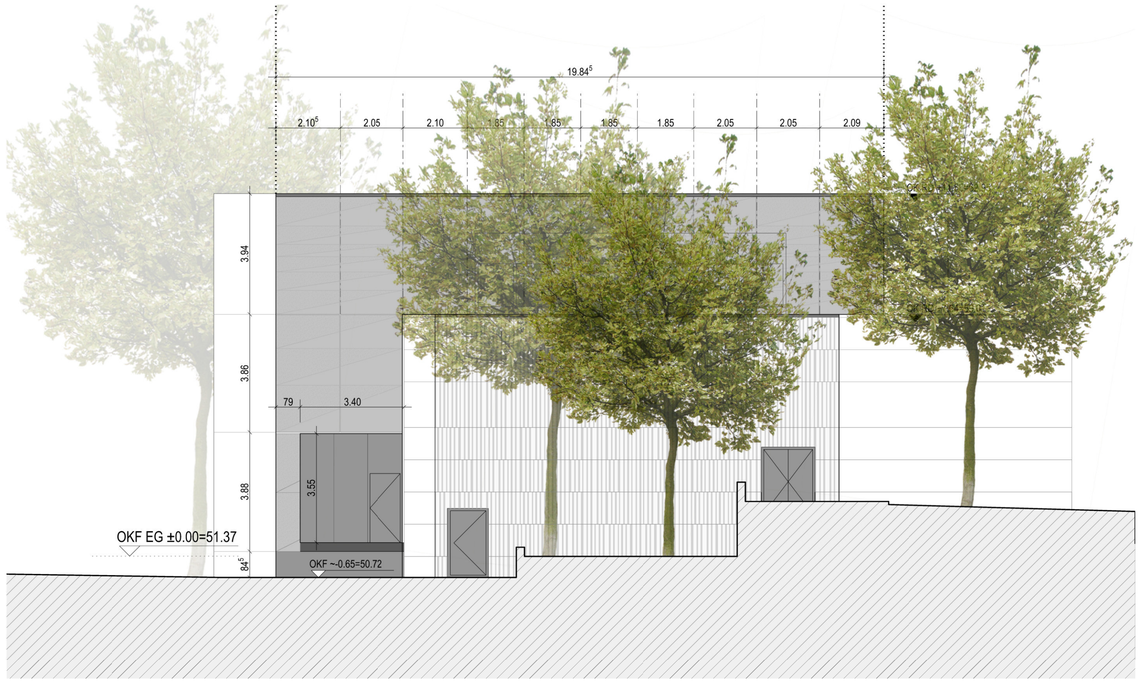

ANSICHT SÜD

F1	Ergänzung Begrünung	30.09.22
F	Abschluss Entwurfsplanung	09.08.22
VA	VORABZUG	09.05.22

PLANSTATUS

ENTWURF

PROJEKT

FESTHALLE OPLADEN

STANDORT

Opladener Platz 5a
Leverkusen-Opladen

BAUHERR

Stadt Leverkusen
Fb. Gebäudewirtschaft
Postfach 101143, 51311 Leverkusen
Hauptstrasse 101, 51373 Leverkusen
Internet: www.leverkusen.de

ARCHITEKTUR

gpg
Ulrich Griebel Planungsgesellschaft mbH
Schillerstraße 6 50968 Köln
Telefon 0221 - 548 11 200 Mail info@gpg-architektur.de

PLAN

ANSICHT 2 (ANSICHT WEST; SÜDWEST; SÜD)

DATUM	FORMAT	MASSTAB	BAUTEIL
09.05.22	DIN A1	1 : 100	
QEZ: KE	GEPR.	GEPR.	±0.00 = 51.37 ÜNHN

FREIGEGEBEN FÜR FACHINGENIEURE

PLAN NR.

21145llg330an02-