


Sporthalle (Süd-Ost)

Haupteingang (Süd-Ost)


Lernbereich(Süd-Ost)

Lernbereich (Nord-Ost)

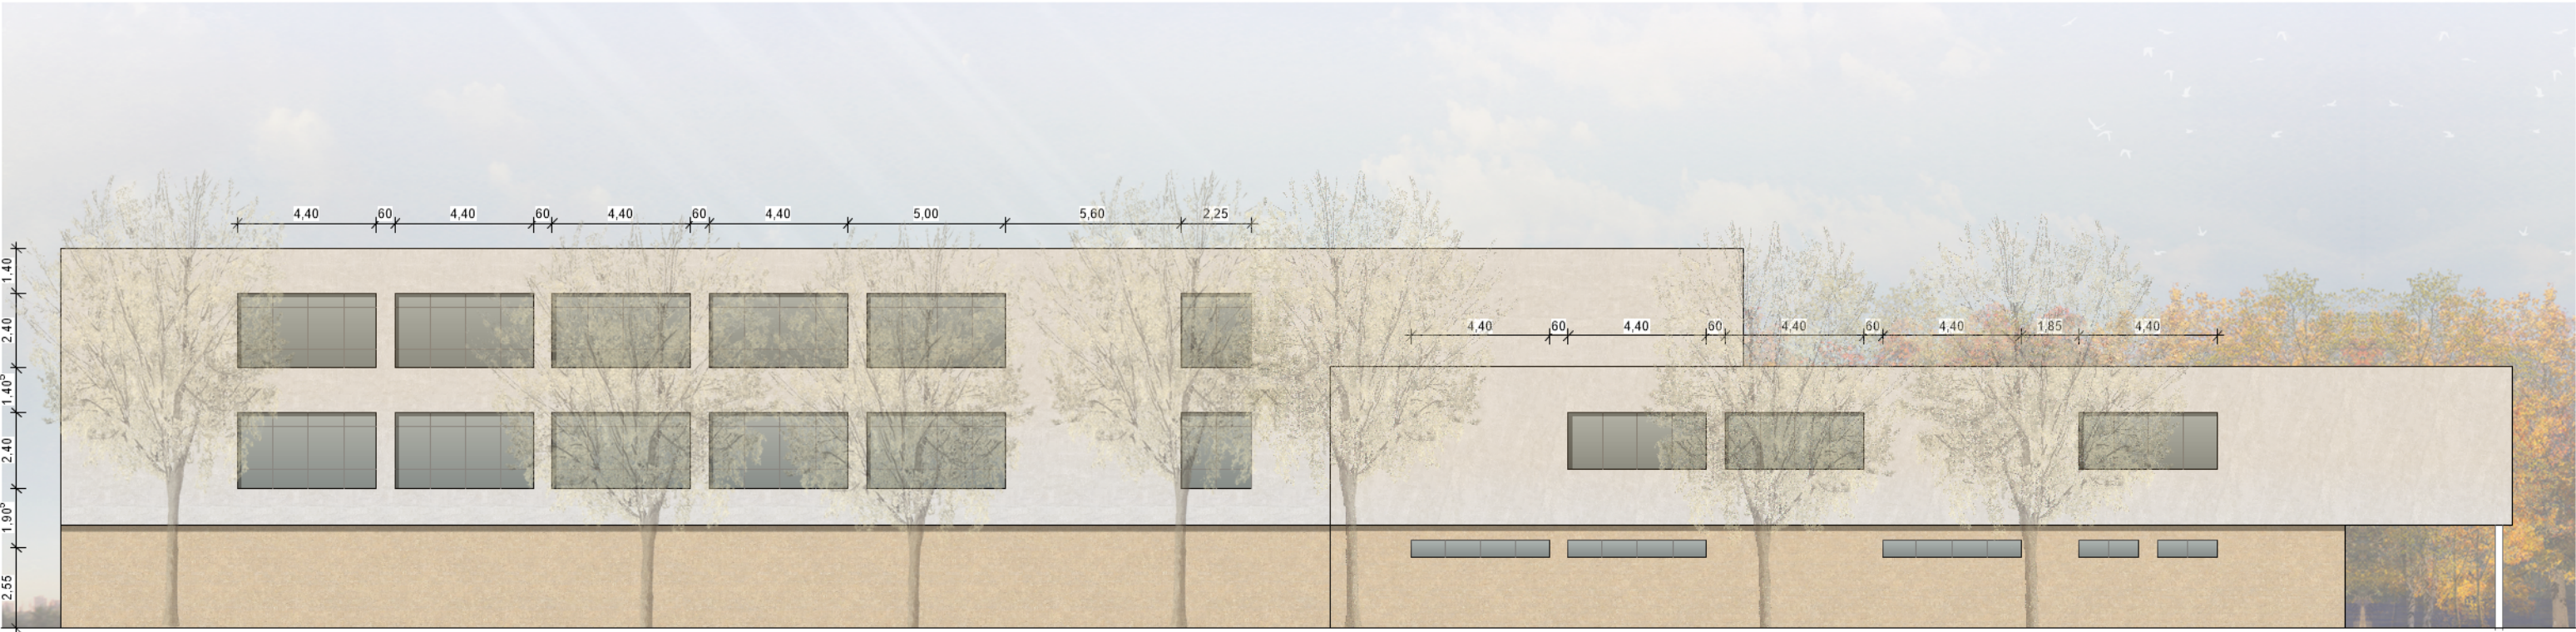

Lernbereich (Nord-West)

Verwaltung (Nord-Ost)

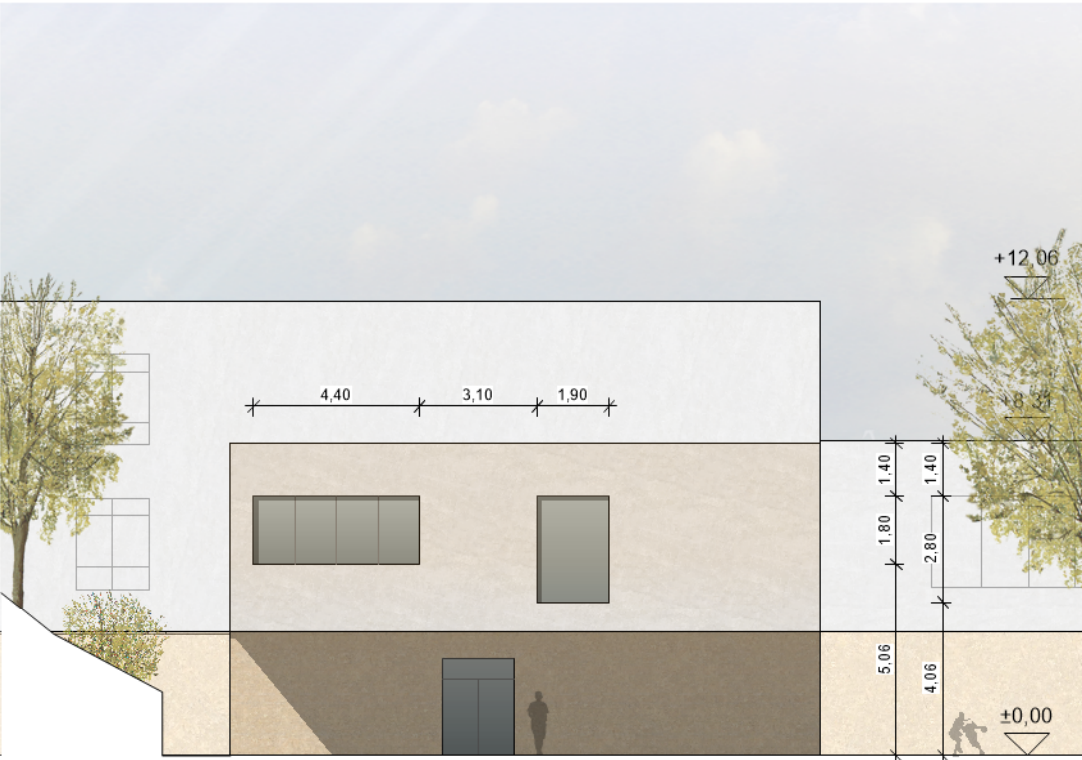


Verwaltung (Nord-West)



Verwaltung (Süd-West)

Sporthalle (Nord-West)

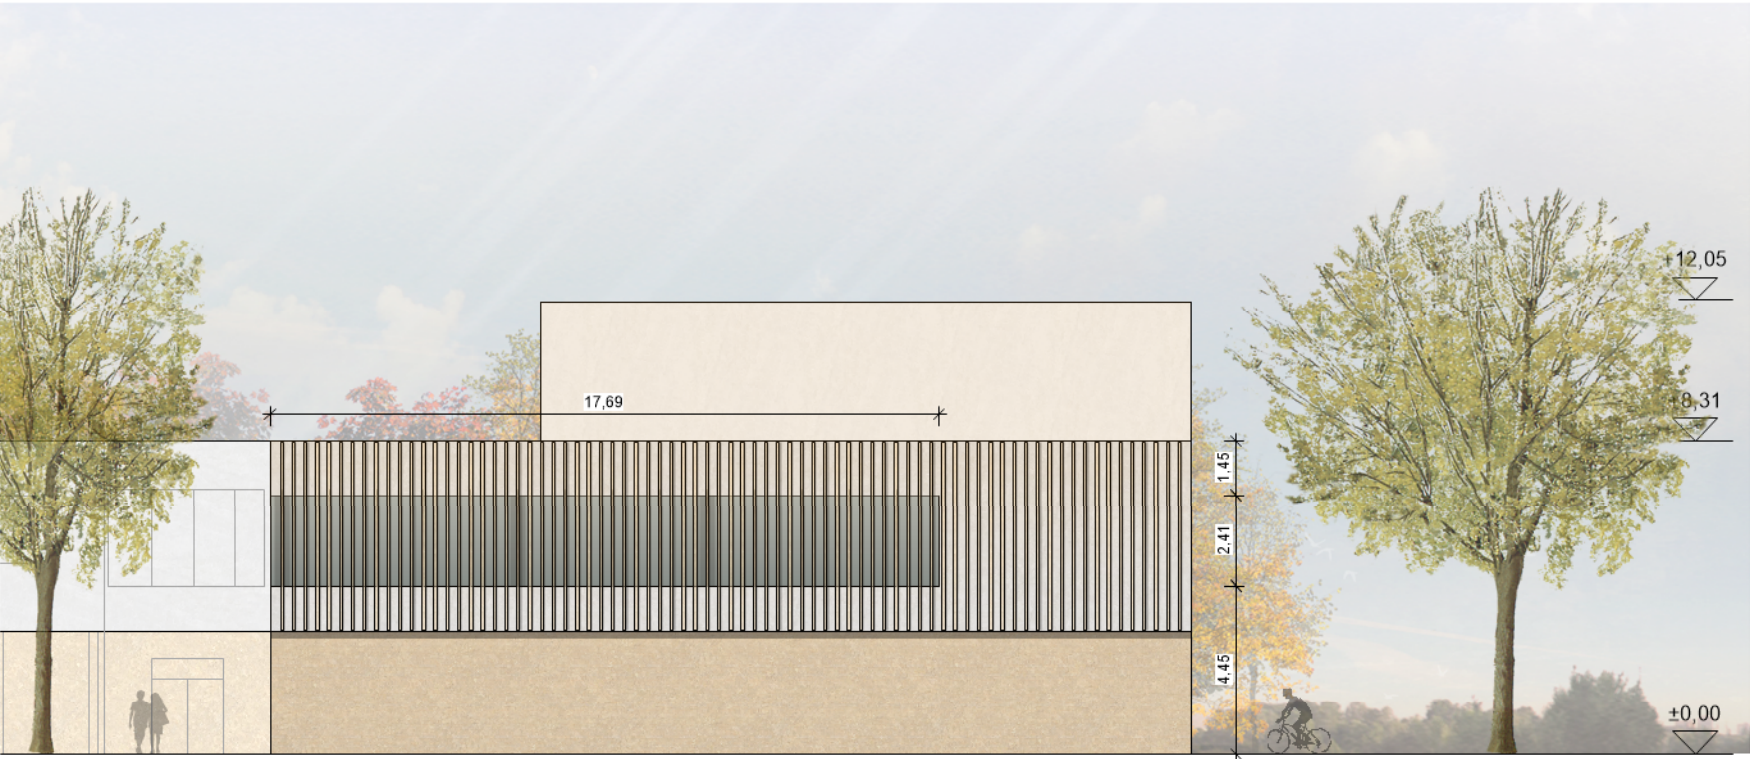

Sporthalle (Süd-West)

Alle Längen entsprechen den wahren Längen, Keine Projektionen.

Projekt: KGS Gezelin Bergische Landstr. 101, 51375 Leverkusen			 WOLLENWEBERARCHITEKTUR Architekten Partnerschaft mbB Katrin + Prof. Jörg Wollenweber Kronprinzstr. 9 (2. Hinterhof) 40217 Düsseldorf, Deutschland Registergericht Amtsgericht Essen PR 3740 Fon + 49 211 16595 12 Mail office@wollenweb.de Web www.wollenweb.de	
Bauherr: Stadt Leverkusen, FB Gebäudewirtschaft Hauptstr. 101, 51373 Leverkusen				
Ansichten 01		MS 1:200 DAT 04.07.2022 AKT 27.09.2022	Datum/Unterschrift Bauherr:	
A2AN01_1	Vorentwurf	FOR ISO A2 GEZ MS NR 2117	Datum/Unterschrift Entwurfsverfasser:	