


Geltungsbereich des Bebauungsplans Nr. 256/II "Quettingen - nördlich Herderstraße und westlich Maurinusstraße"

Anlage 1
zur Vorlage
Nr. 2021/0335

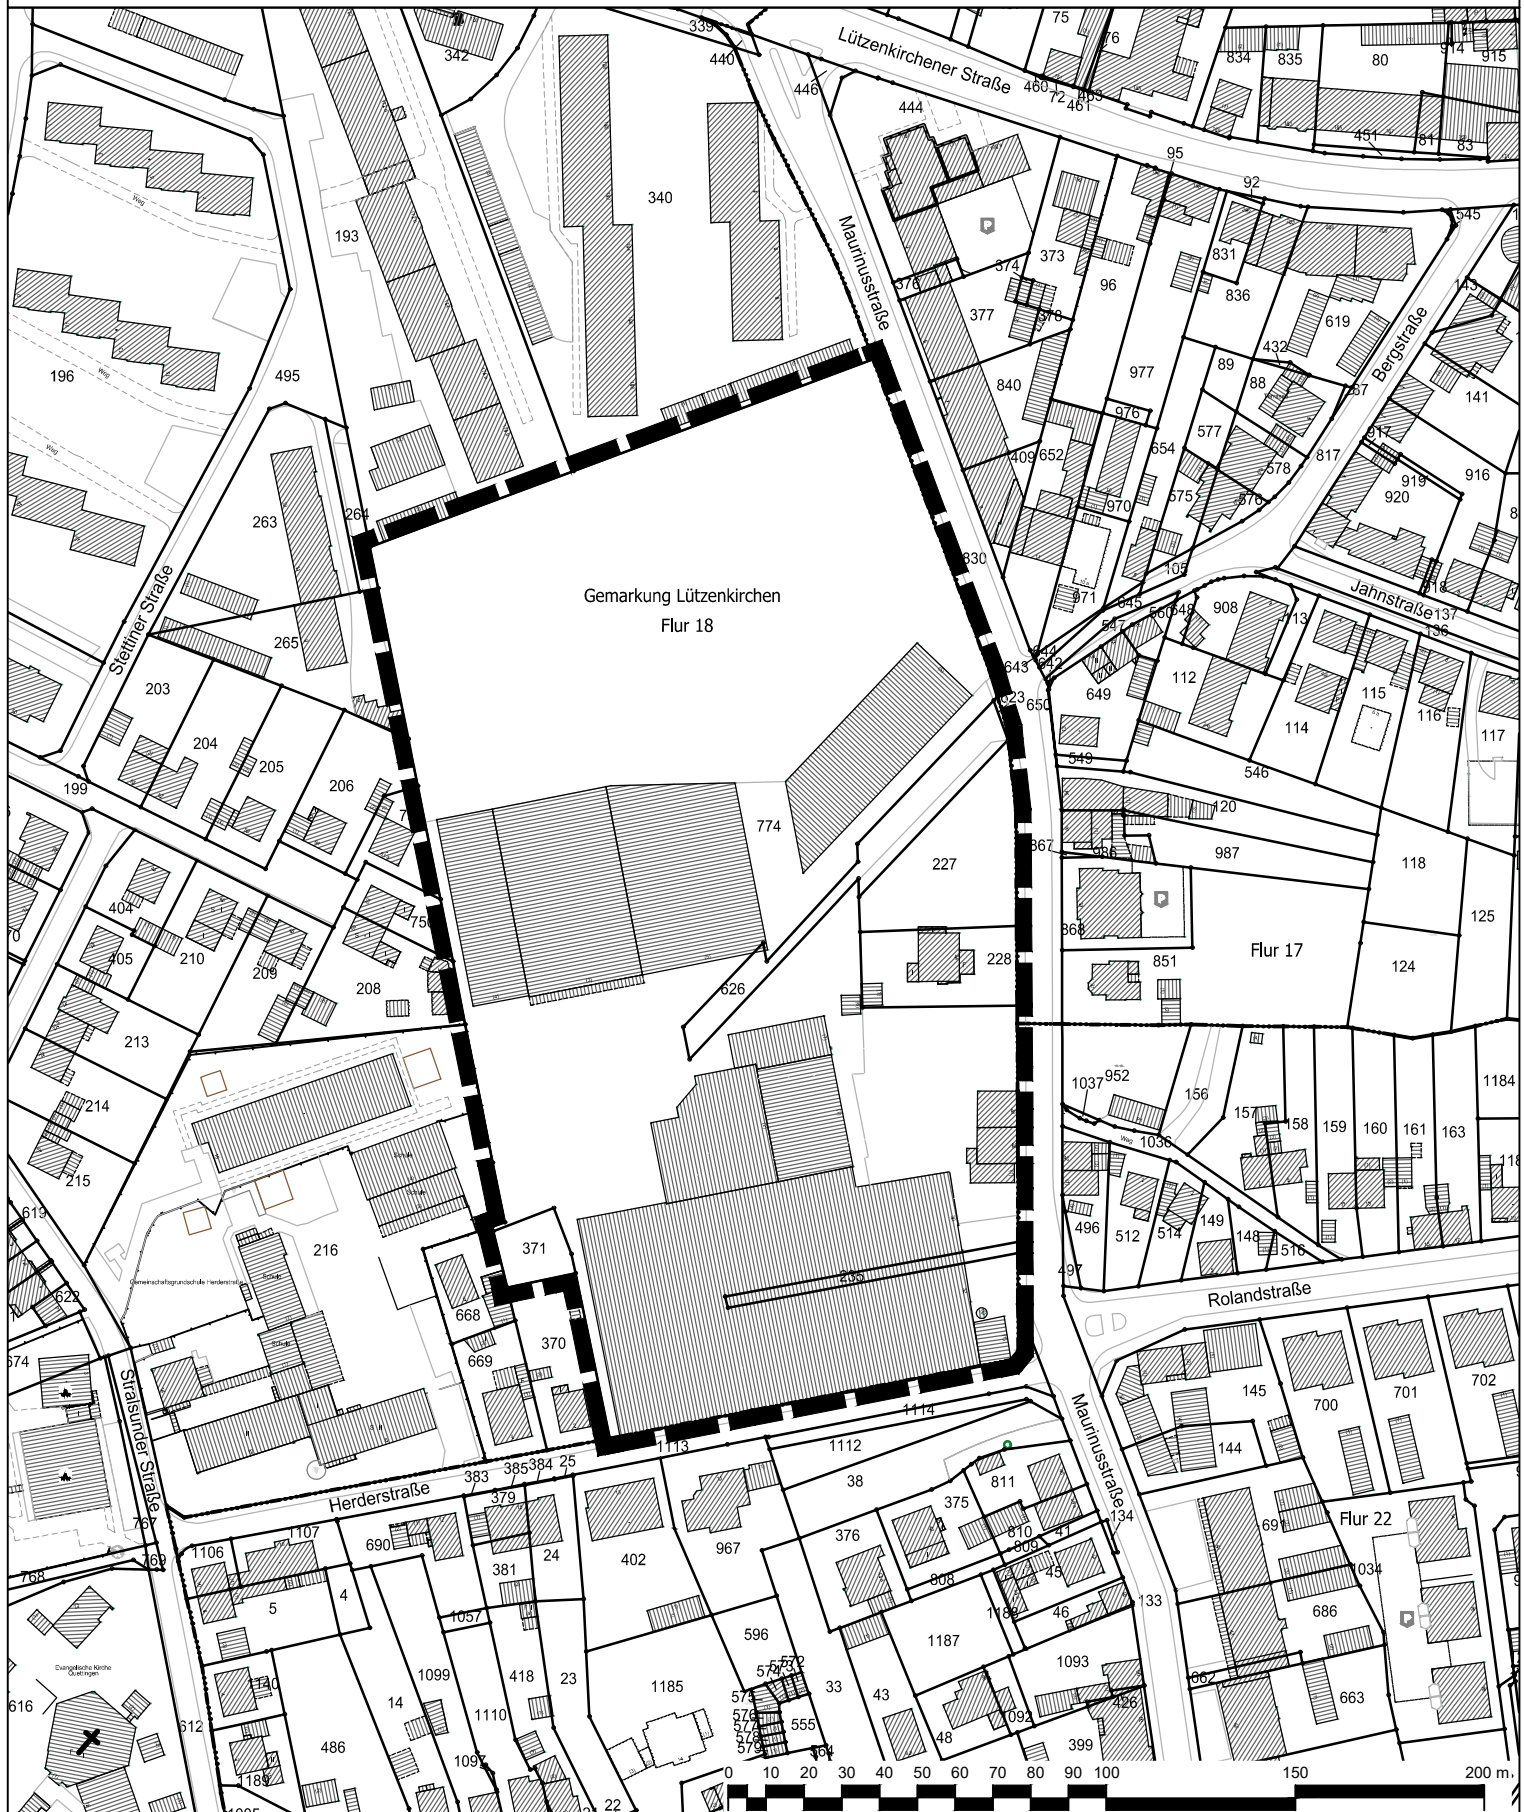

Geltungsbereich des Bebauungsplans Nr. 256/II
"Quettingen - nördlich Herderstraße und westlich
Maurinusstraße"



Stadt Leverkusen Fachbereich Stadtplanung

Projekt: Bebauungsplan Nr. 256/II "Quettingen - nördlich Herderstraße und
westlich Maurinusstraße"

Maßstab 1:2000 Stand: September 2022

Abt.: 613 Sachbearbeitung: Ma Bearb./CAD: Tho Geplottet/gedruckt am: 09.09.2022

Pfad: G:\613\02_CAD_GIS\01_B\Plan\256_II_Quettingen_nördl_Herderstr_westl_Maurinusstr\01_B\Plan\ab_20210527\

Dateiname: 256_II_Quettingen_Wellpappenwerk_Glierichs_Anlagen_20220909.dwg

Zuletzt gespeichert am: 09.09.2022

