




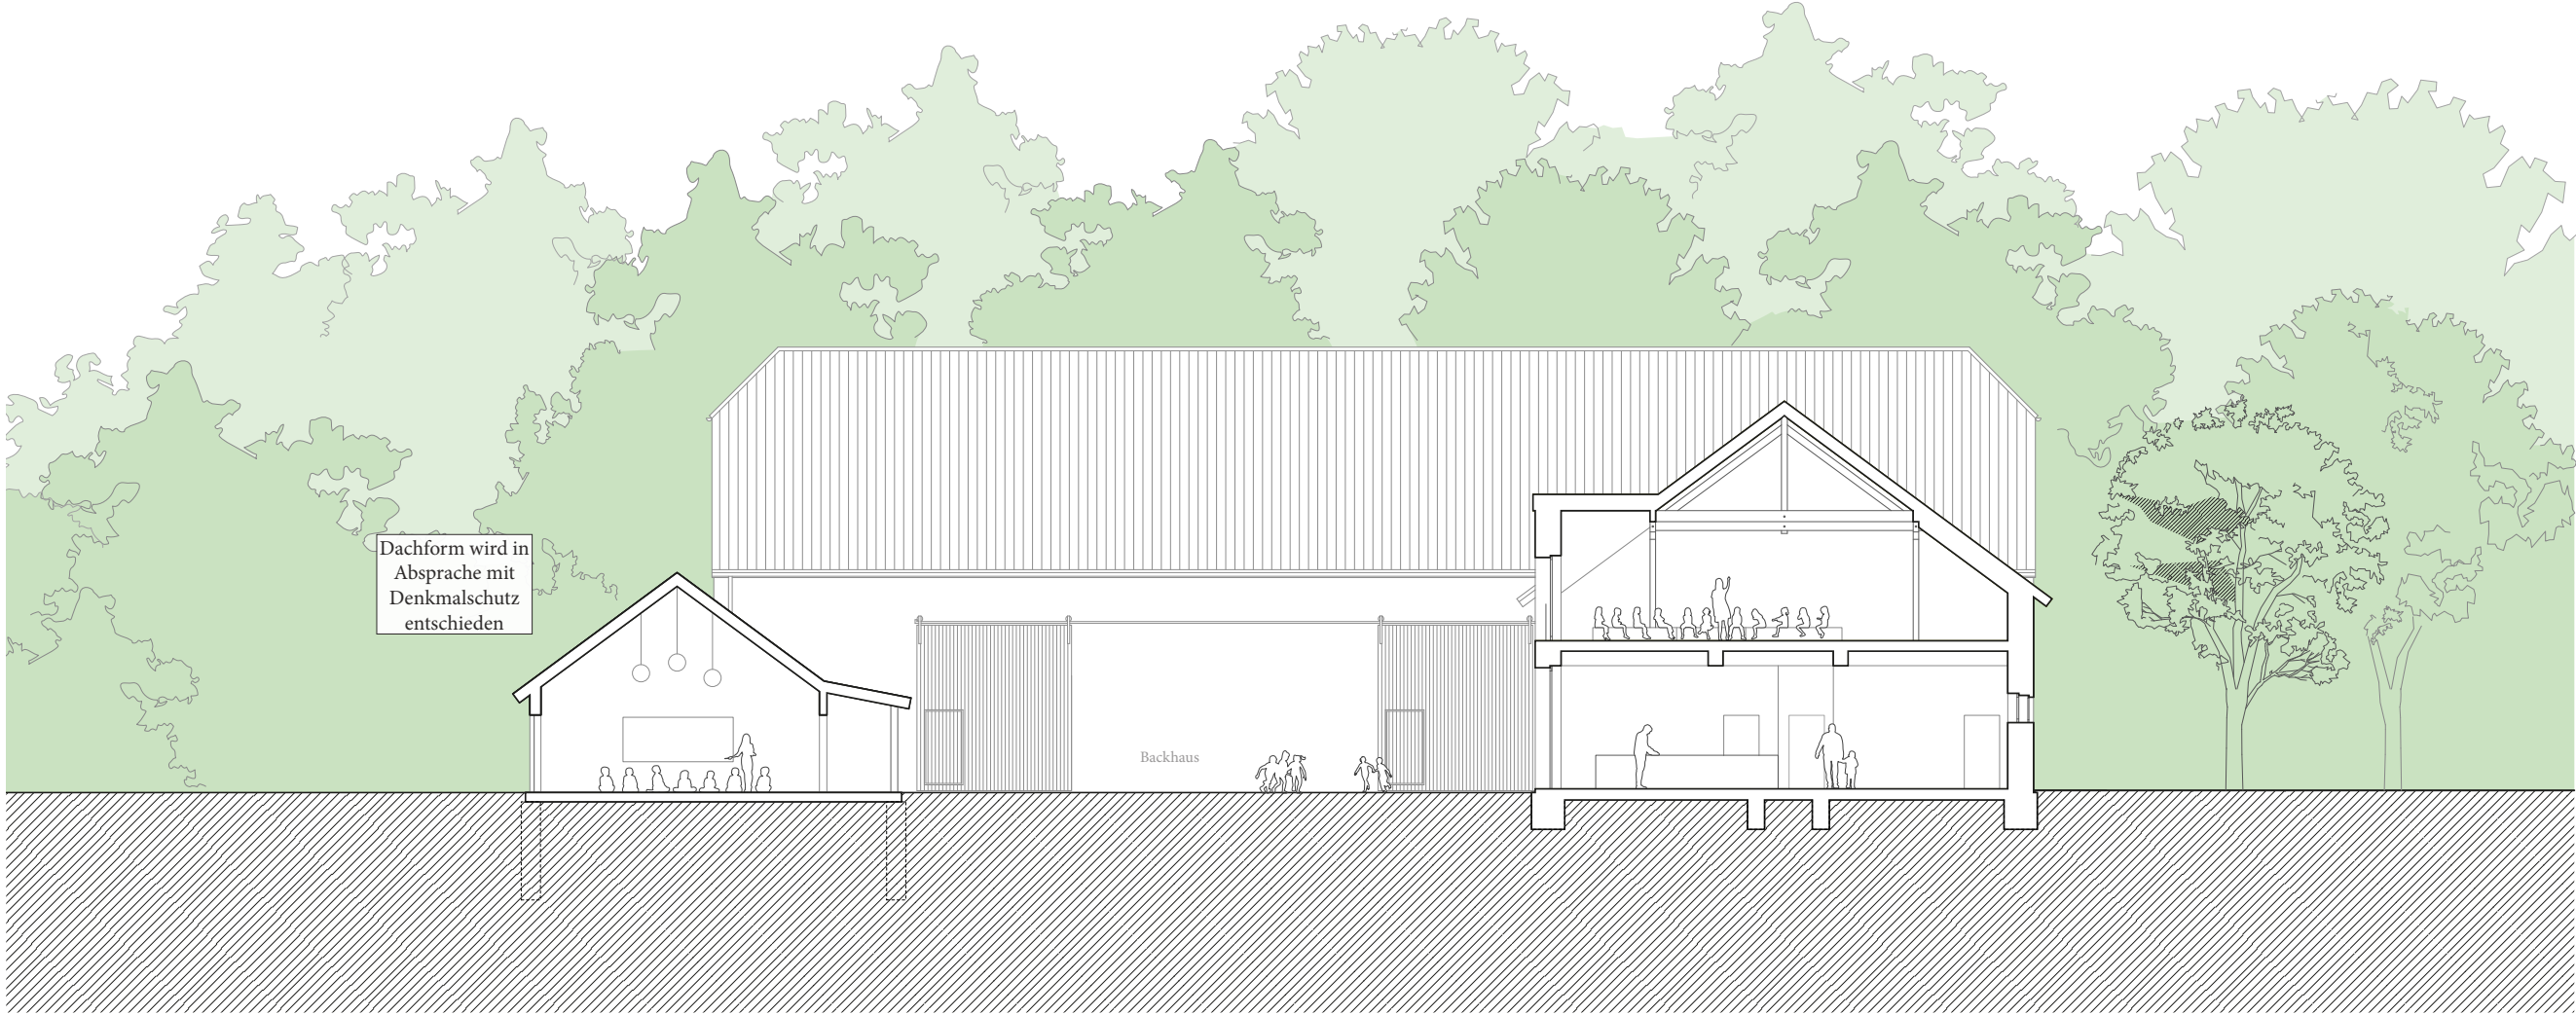

Schnitt A-A

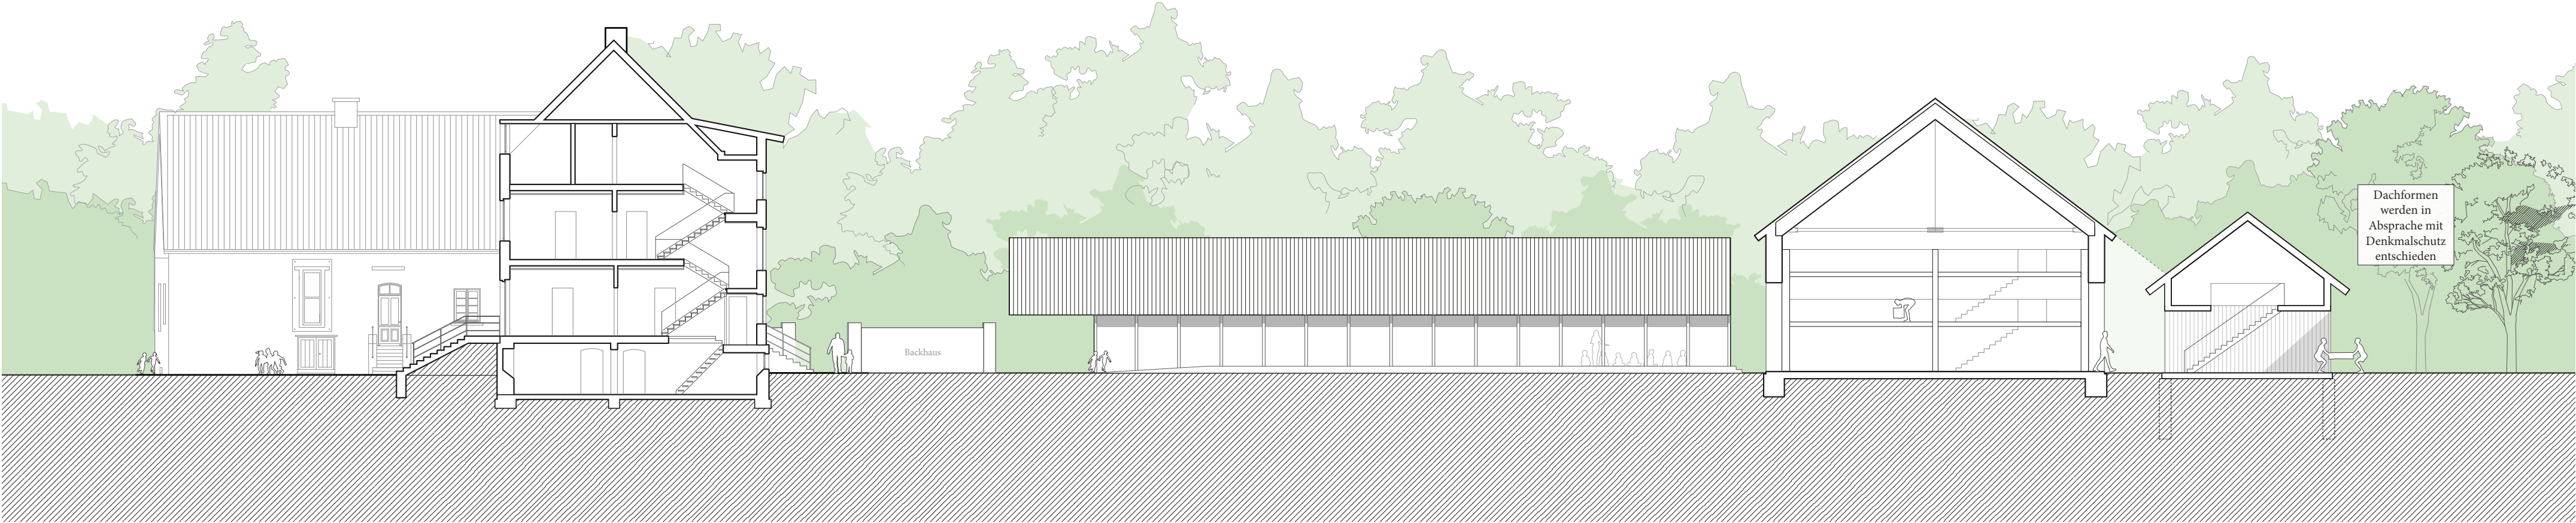

Schnitt B-B

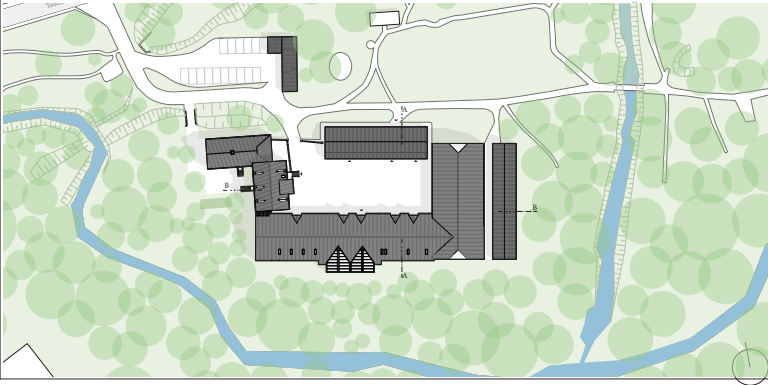

PROJEKT	6114 "Flut" NaturGut Ophoven				
BAUHERR*IN	Gebäudewirtschaft Leverkusen	FREIGEGEHEN AM			
ARCHITEKT*IN	rheintreuearchitekten Dipl.-Ing. Anne Koch • Prof. Dipl.-Ing. Ulrich Graffelder Schaafenstraße 25 50676 Köln Fon : 0221 / 3100159 Fax : 0221 / 9543582 mail@rheintreue.net www.rheintreue.net				FREIGEGEHEN AM
PLANNAME					
Schnitt A-A, Schnitt B-B					
LEISTUNGSPHASE LPH 2 - Vorabzug zur Vorlage für den Planungsbeschluss					
Datum	Maßstab	gezeichnet	Blattgröße	Blattnummer	INDEX
12.10.2022	1:200	RE	DIN A2	03.05	0