





Variantenbetrachtung - Gebäudekubatur und Dachform der Neubauten werden in Absprache mit Denkmalschutz entschieden

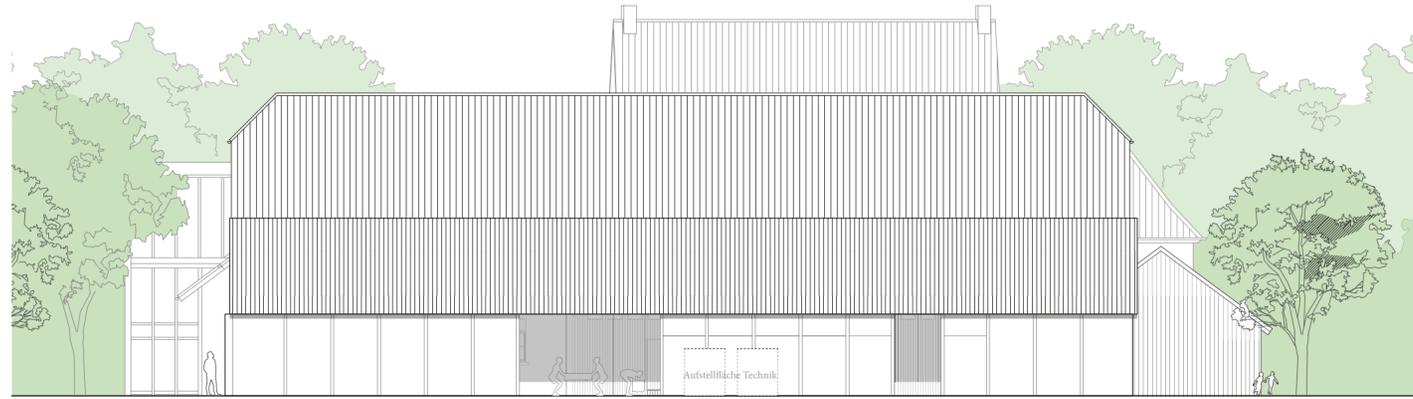

Ansicht Osten

Ansichten Osten, Norden, Süden

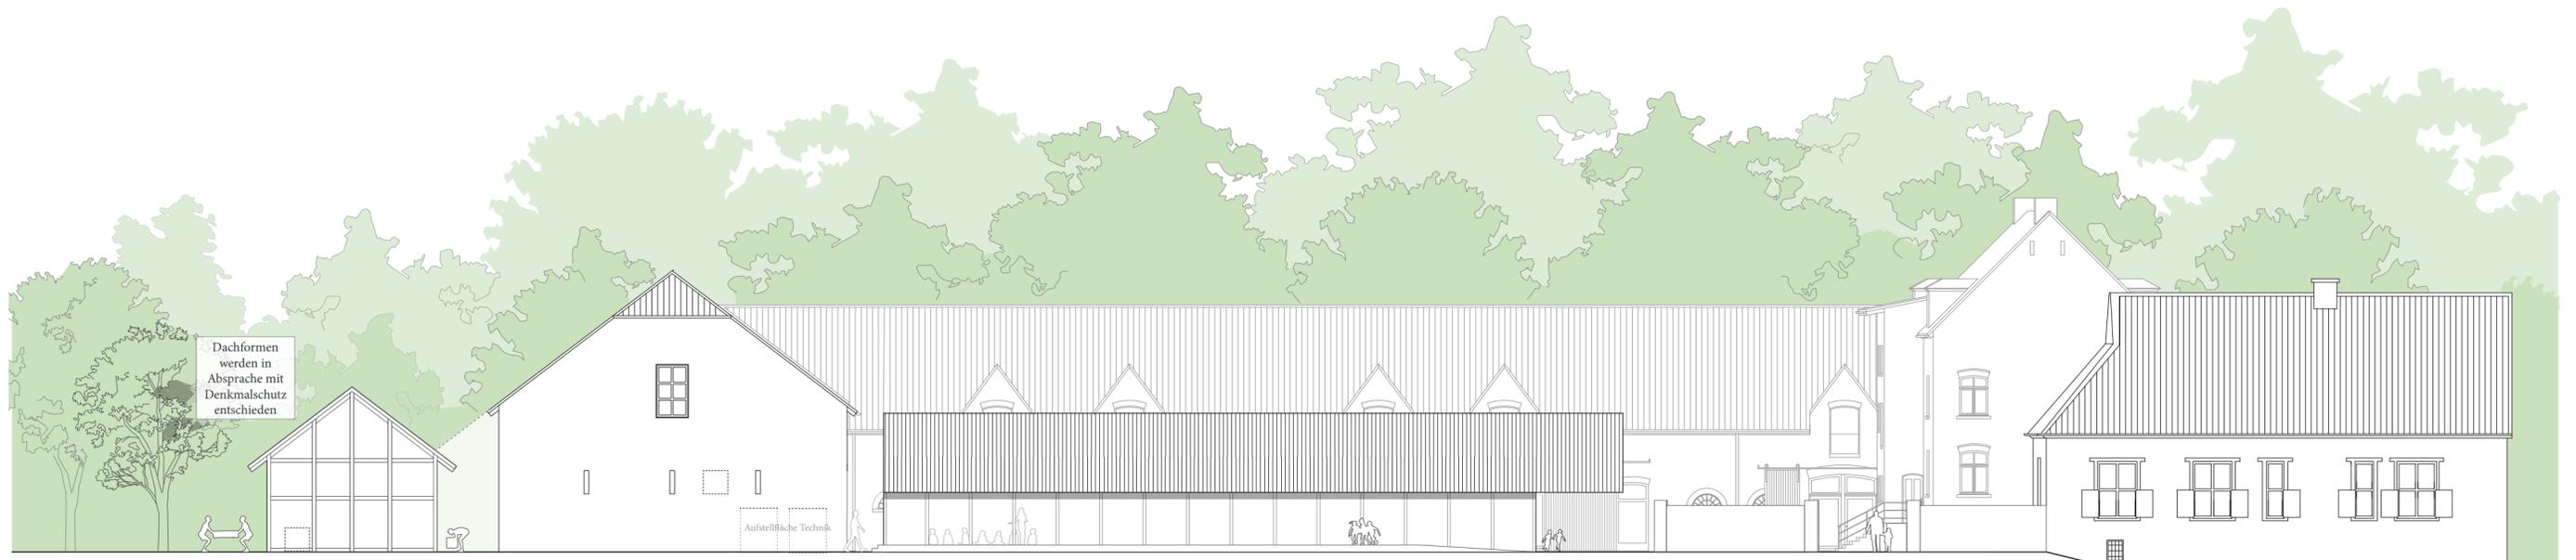

Ansicht Norden



Ansicht Süden