


Geltungsbereich des vorhabenbezogenen Bebauungsplans V 36/I "Wiesdorf - westlich Heinrich-von-Stephan-Straße/nördliches Postgelände" einschließlich Vorhaben- und Erschließungsplan (VEP)

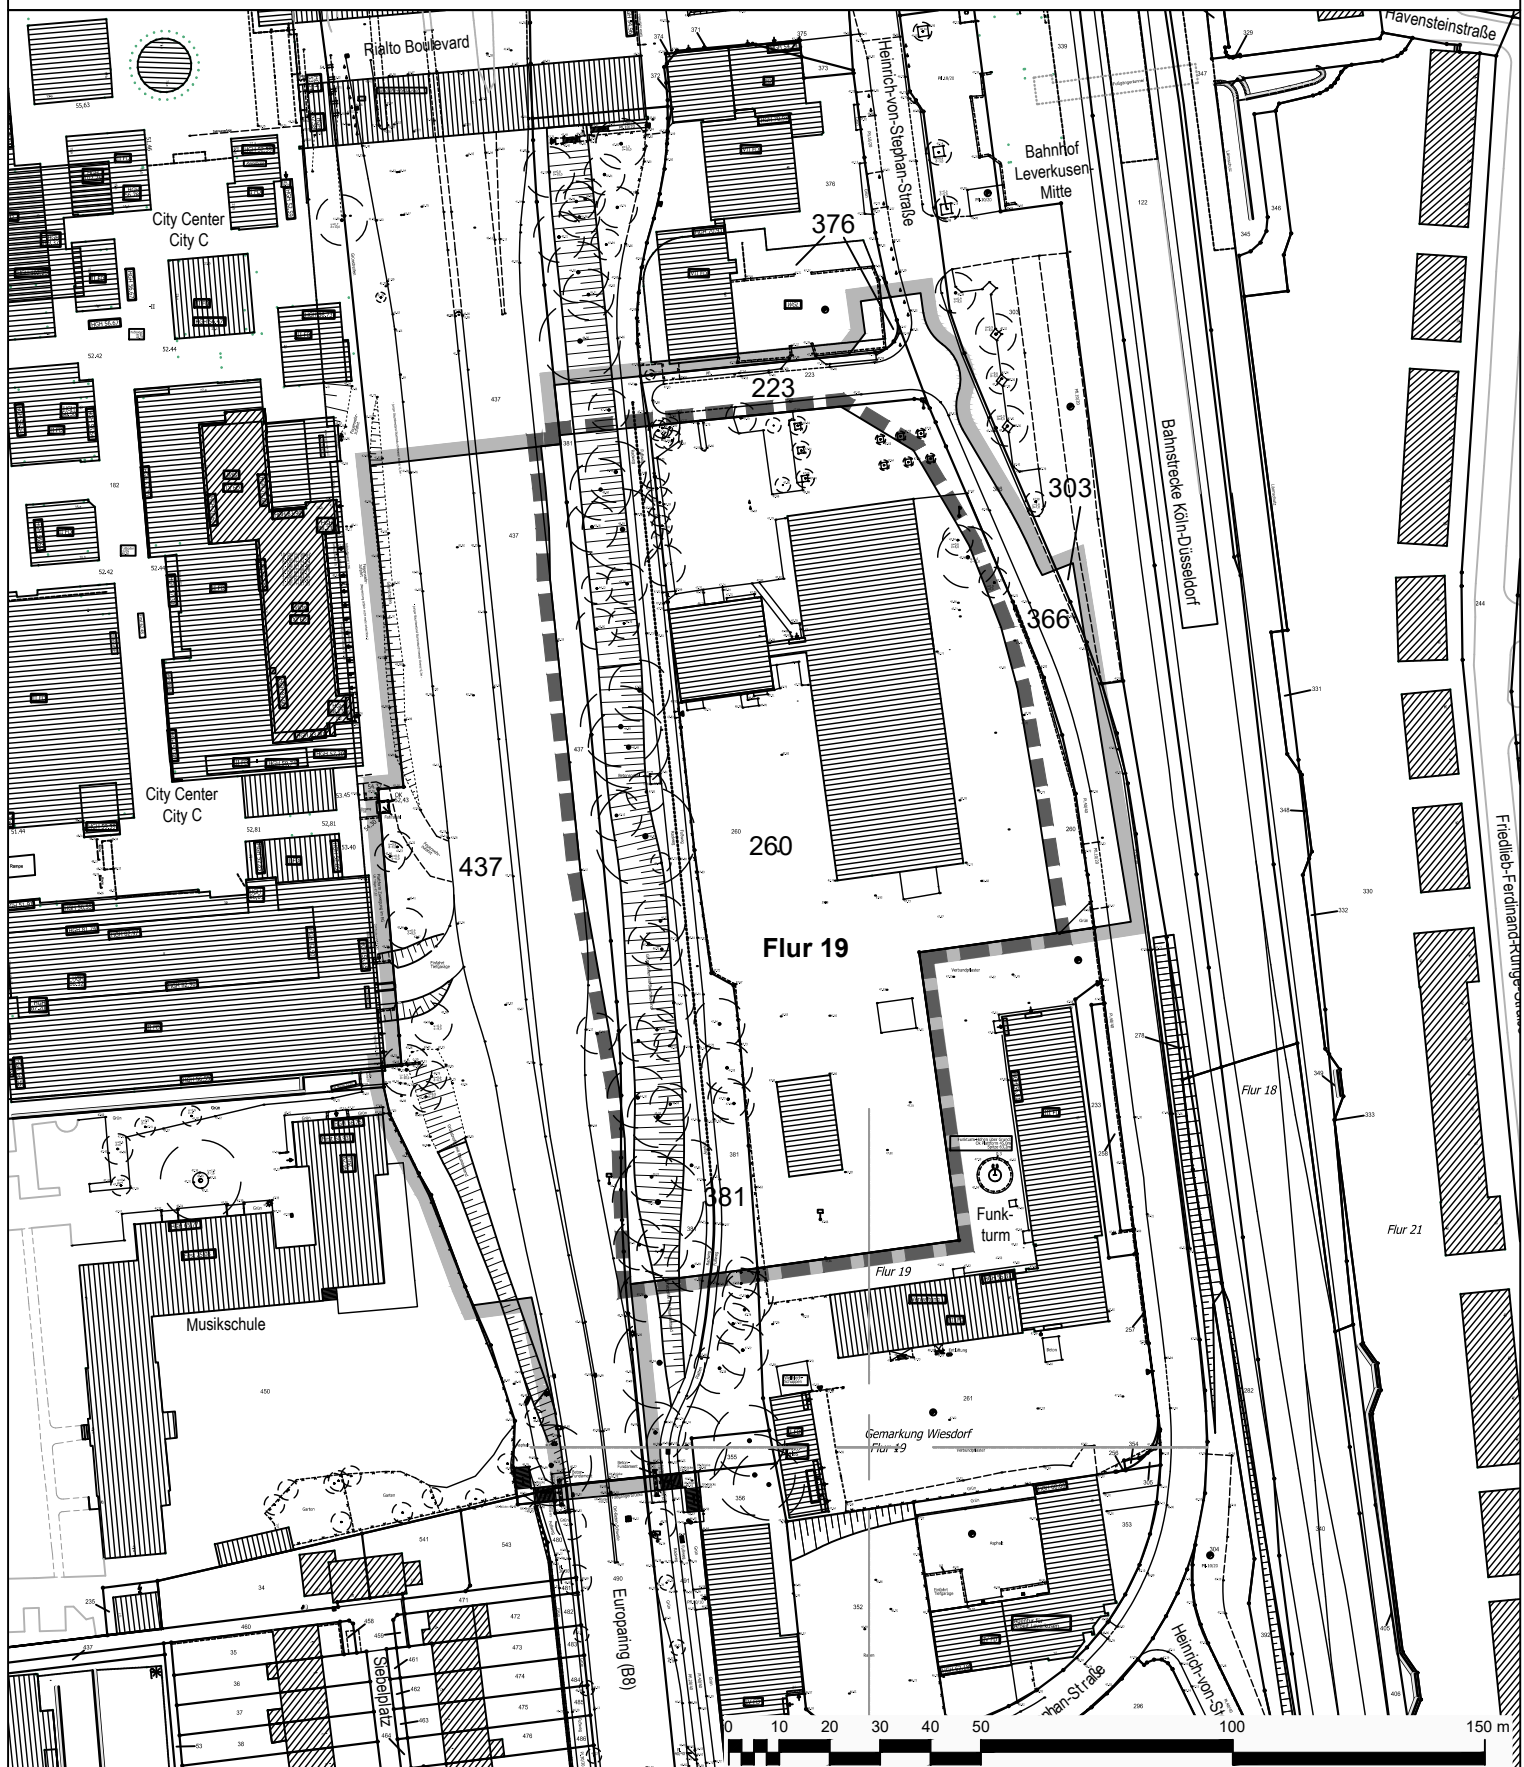

 Geltungsbereich des vorhabenbezogenen Bebauungsplans V 36/I
 "Wiesdorf - westlich Heinrich-von-Stephan-Straße/nördliches
 Postgelände"

 Geltungsbereich des Vorhaben- und Erschließungsplans

 **Stadt Leverkusen Fachbereich Stadtplanung**

Projekt: Vorhabenbezogener Bebauungsplan V 36/I
 „Wiesdorf – westlich Heinrich-von-Stephan-Straße/nördliches Postgelände“
 einschließlich Vorhaben- und Erschließungsplan (VEP)
 Maßstab 1:1500 Stand: Oktober 2022

Abt.: 613 Sachbearbeitung: Bearb./CAD: Geplottet/gedruckt am: 25.10.2022
 Pfad: Z:\Projekte\PKO 19-004 LEV BPL Postgelände\Ausarbeitung\3-2-4-2 Entwurf\CAD\Dateiname: PKO 19-004 LEV Post_Plan_E_2022-10-24 Ze.dwg Zuletzt gespeichert am: 25.10.2022

